INTERVENTO 1
Ampliamento morgue - servizio mortuario
Piano Seminterrato blocco B1

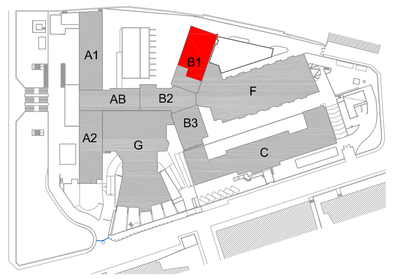

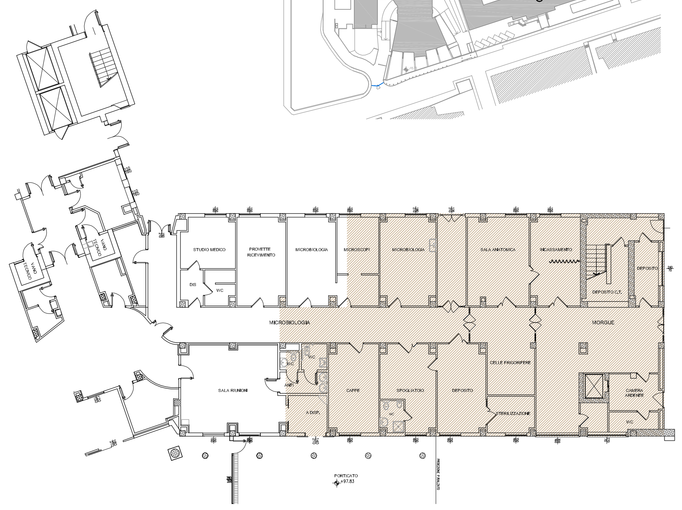

Scala 1:200

INTERVENTO 2
Ampliamento area dedicata al Pronto Soccorso
Piano Seminterrato blocchi B1, B2 e B3

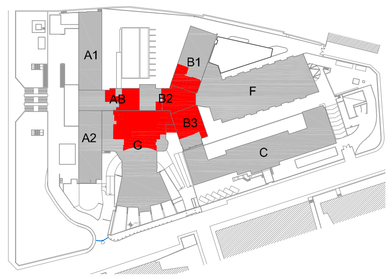

Scala 1:200

INTERVENTO 3
Laboratorio Microbiologia
Piano 1 blocco B1

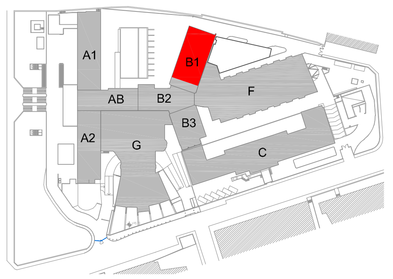

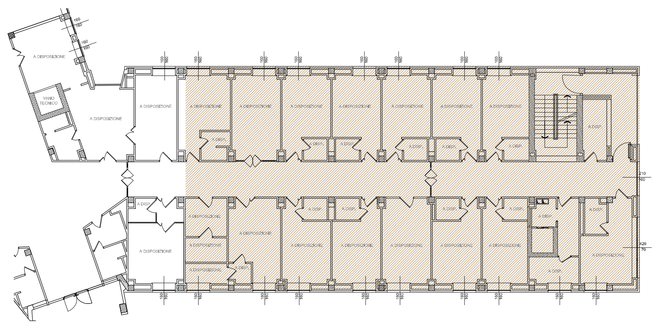

Scala 1:200

INTERVENTO 4
Day Hospital - Area Ambulatoriale
Piano 1 blocchi A1 e A2

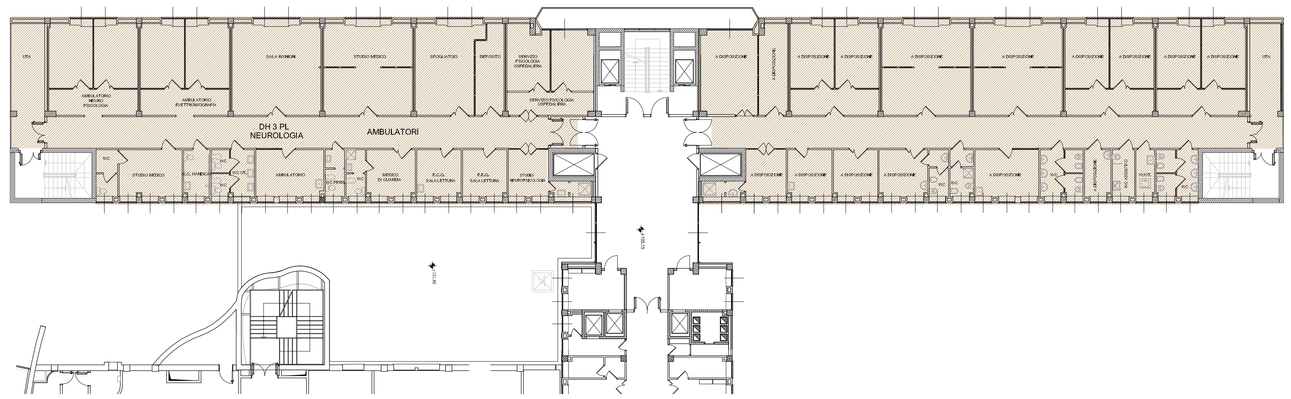

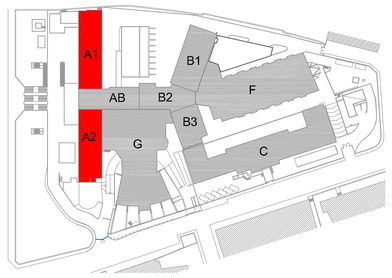

Scala 1:200

INTERVENTO 5
Farmacia
Piano rialzato - Padiglione Ex Maternità corpo C

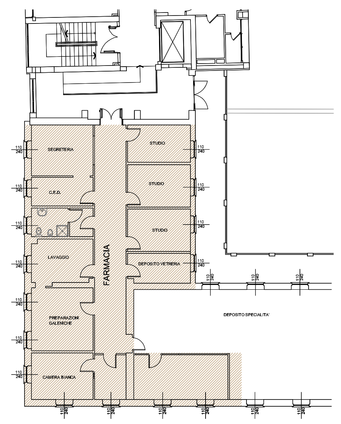

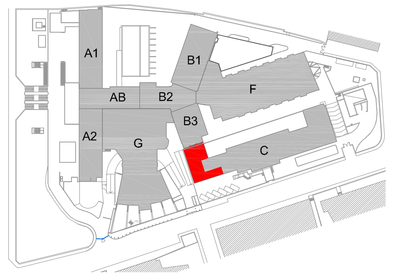

Scala 1:200

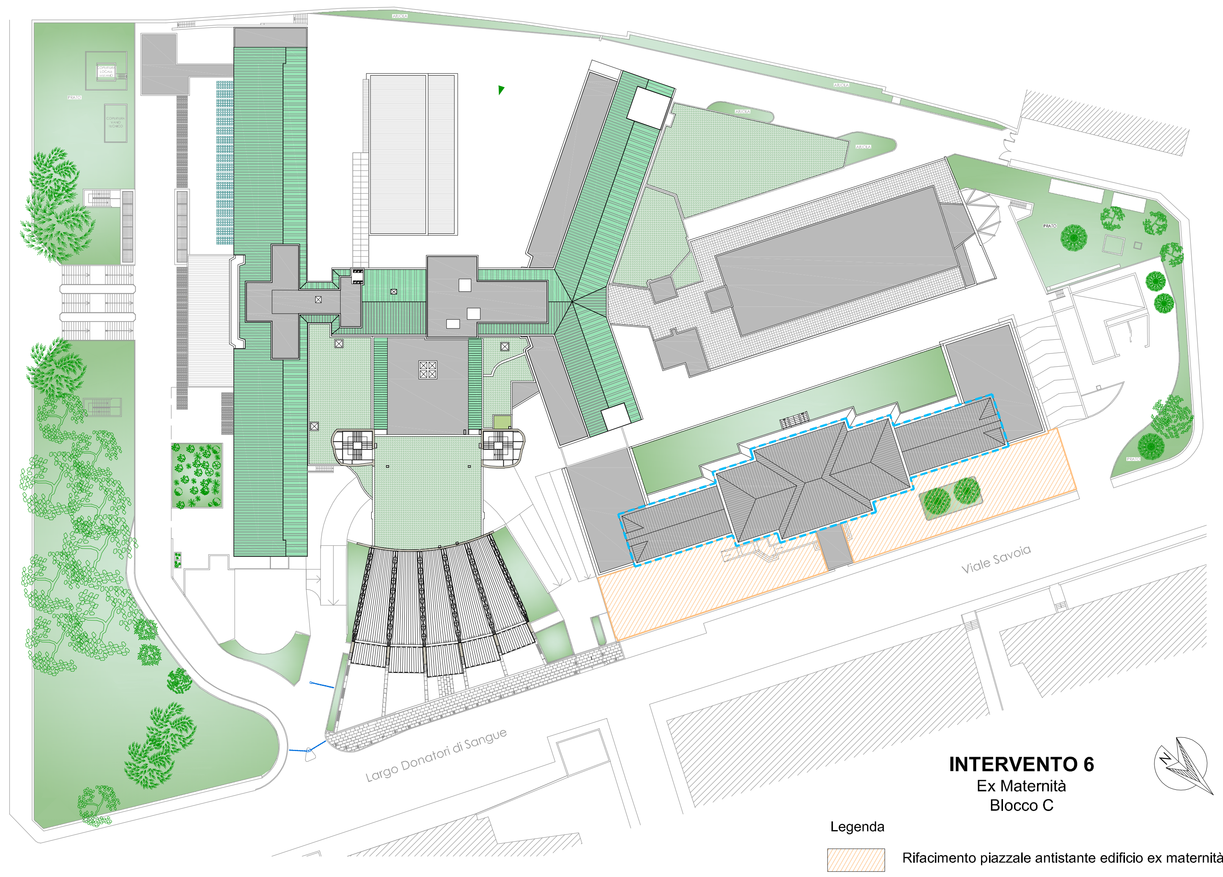

INTERVENTO 6
Ex Maternità
Blocco C

Legenda
- Rifacimento piazzale antistante edificio ex maternità
- Restauro facciate edificio ex maternità

PLANIMETRIA GENERALE
Scala 1:500

ESTRATTO DEL PIANO DELLE REGOLE
CENTRO STORICO TIPOLOGIA EDIFICI
Scala 1:2000

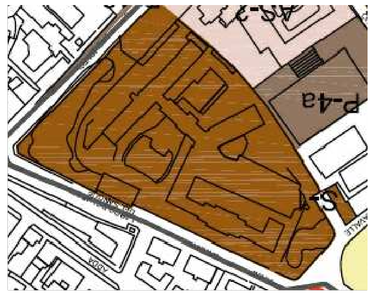

ESTRATTO DEL PIANO DEI SERVIZI
Scala 1:2000

ESTRATTO DI MAPPA
FOGLIO 41 MAPPALE 193
Scala 1:2000

FOTOGRAFIA AEREA

AZIENDA SOCIO SANITARIA TERRITORIALE DI LODI
Presidio Unico - Stabilimento Ospedaliero di Lodi

Sistema Socio Sanitario Regione Lombardia
ASST Lodi

PROGETTO DEFINITIVO/ESECUTIVO

LAVORI RISTRUTTURAZIONE E DI ADEGUAMENTO DEL PRESIDIO UNICO
STABILIMENTO OSPEDALIERO DI LODI

PROGETTO DI

ADEGUAMENTO E RISTRUTTURAZIONE REPARTI DEL P.O. DI LODI
MORGUE - PS - MICROBIOLOGIA - DAY HOSPITAL - FARMACIA

INTERVENTI 1-2-3-4-5

Il Direttore Generale
DOTT. GIUSEPPE ROSSI

Il Responsabile del procedimento
Arch. GIULIANO ZANI

Gruppo di progettazione:

Integrazione delle prestazioni specialistiche e Progettazione architettonica
Arch. FRANCO FOGAZZI

Progettazione Impianti meccanici
Ing. BENIAMINO VENZIANI

Progettazione Impianti Elettrici
Ing. MARINO PEDRACCINI

Progettazione VVF
Ing. ANGELO MAGGIORI

Progettazione Strutture
Ing. STEFANO SATTELLA

Giovane Professionista
Ing. MARCO VECCHI

Key plan:

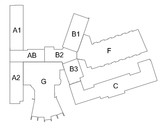

I Progettisti:

STUDIO ARCHITETTURA ASSOCIATO
arch.Zulberto arch.Sutti arch.Sannino arch.Fogazzi arch.Petrini
Via S. Andrea 73 Rovato (Bs) tel. e fax 0307704704/030
e-mail info@studiosutti.it - www.studiosutti.it

STUDIO TECNICO IMPIANTI
Ing. A. Pizzighini - Ing. V. Venturelli - Ing. T. Tomasini
25050 CONCESIO (Brescia) - Via Europa n°181
Tel. 030 2750580 - Fax 030 2750581
e-mail: info@studio-sti.it - www.studio-sti.it

STUDIO AEGIS
CHIARI (BS) - LOVERE (BG) - PARTANNA (TP)
25032 Chiari - Via Rudiano, 41
Tel. 030 7001580 - Fax 030 7001570
e-mail: info@studioaegis.it

ING. MARCO VECCHI

Corpo di fabbrica:	Piano:	Ambito:	data:
			Giugno 2018
Redatto:	Controllato:	Approvato:	revisione:
Geom. Simona Pezzotti	Arch. Franco Fogazzi	Arch. Giuseppe Buffoli	Settembre 2018

Titolo elaborato:
Planimetria generale - Estratti cartografici
Individuazione degli interventi

elaborato:
ED.04

scala: VARIE

A norma di legge il presente disegno non potrà essere riprodotto ne consegnato a terzi ne utilizzato per scopi diversi da quello di destinazione senza l'autorizzazione scritta di questo studio tecnico che ne detiene la proprietà.