PARTICOLARI COSTRUTTIVI PARETI

PARETE IN CARTONGESSO SP. CM 12.50 A SINGOLA ORDITURA METALLICA CON DOPPIO RIVESTIMENTO

PARETE IN CARTONGESSO SP. CM 12.50 A SINGOLA ORDITURA METALLICA CON DOPPIO RIVESTIMENTO

PARETE IN CARTONGESSO SP. CM 12.50 A SINGOLA ORDITURA METALLICA CON DOPPIO RIVESTIMENTO - LOCALI UMIDI

PARETE IN CARTONGESSO SP. CM 21.50 A SINGOLA ORDITURA METALLICA CON DOPPIO RIVESTIMENTO REI 90

NUOVO CAPPOTTO SP. CM 8.00 MURATURA DI TAMPONAMENTO SP.CM 25.00 CONTROPARETE SP. CM 7.50

DOPPIA LASTRA IN CARTONGESSOSP. CM 2.50 - 7.50

PARETE IN GAS BETON SPESSORE CM 15 CONTROPARETE CM 7.50 CARATTERISTICA REI 90

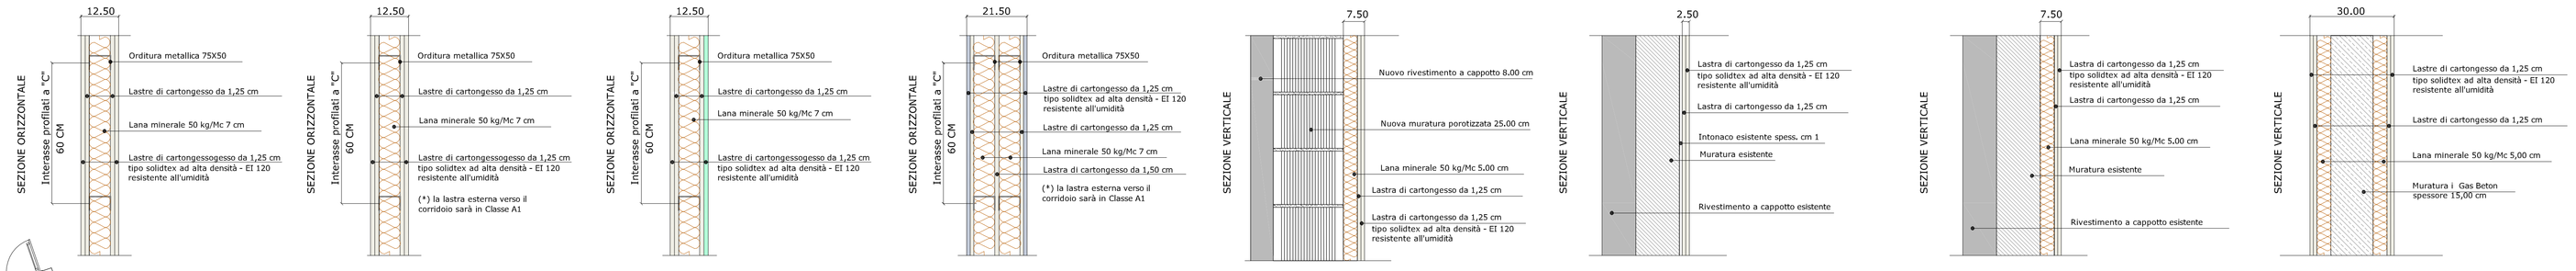

PARETE LATERIZIO PORIZZATO SP.VARI

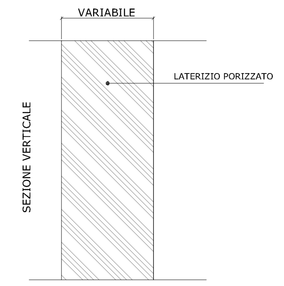

PIANO SEMINTERRATO - MORGUE

FINITURA PARETI

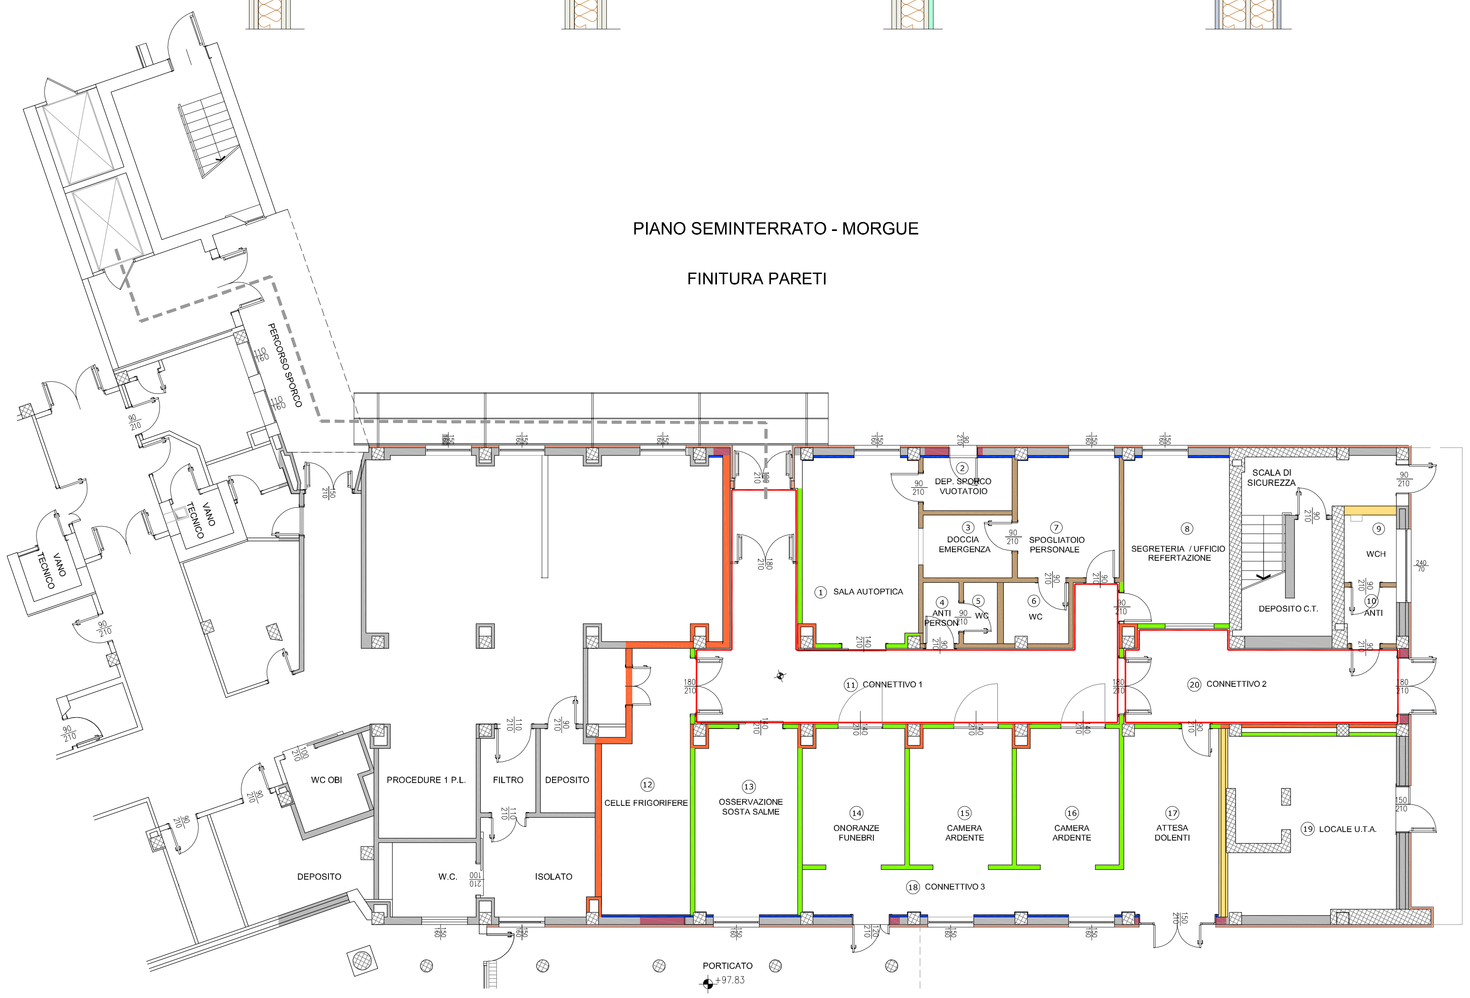

LEGENDA PARETI

- MURATURA ESISTENTE
- PARETE IN CARTONGESSO ORDITURA METALLICA SINGOLA SP. CM. 12,5
- ULTIMA LASTRA IN CLASSE A1
- PARETE IN CARTONGESSO ORDITURA METALLICA SINGOLA SP. CM. 12,5 - CON RIVESTIMENTO LASTRA IDROREPELLENTE PER LOC. UMIDI
- PARETE IN CARTONGESSO ORDITURA METALLICA SINGOLA SP. CM. 12,50 e 21,50 - CARATTERISTICA REI 90
- CONTROPARETE DOPPIA LASTRA IN CARTONGESSO
- PARETE IN GAS BETON SP. CM 15 CARATTERISTICA REI 90 500Kg/mc ACCOPPIATA SU ENTRAMBE I LATI A CONTROPARETE IN CARTONGESSO DA CM. 7,5
- MURATURA DI TAMPONAMENTO ESTERNA IN CORRISPONDENZA DEL RESTRINGIMENTO DELLE APERTURE
- MURATURA IN LATERIZIO PORIZZATO
- REALIZZAZIONE DI ISOLAMENTO TERMICO ESTERNO IN ESP sp. cm. 8

GIUNTO AD ANGOLO PARETE/PARETE

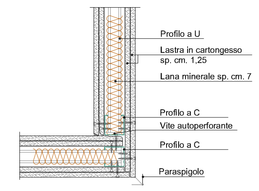

GIUNTO A T PARETE/PARETE

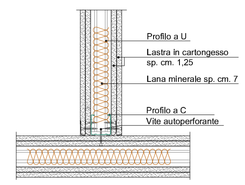

GIUNTO AD ANGOLO

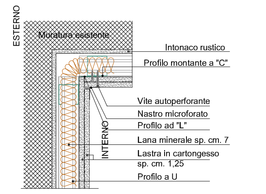

GIUNTO CON PARETE

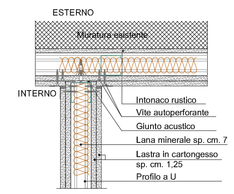

PIANO SEMINTERRATO - MORGUE

FINITURA PAVIMENTI

LEGENDA PAVIMENTI

- PAVIMENTO IN GRES PORCELLANATO
- PAVIMENTO IN GRES PORCELLANATO
- PAVIMENTO IN PVC A TELI
- PAVIMENTO IN PVC A TELI

PARTICOLARE PAVIMENTO IN PVC

SEZIONE VERTICALE

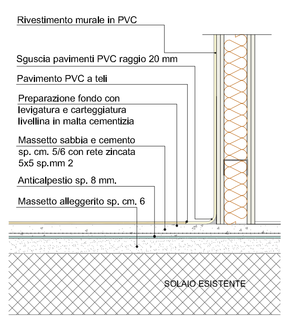

PARTICOLARE PAVIMENTO IN PIASTRELLE

SEZIONE VERTICALE

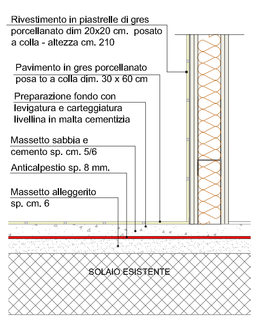

PIANTA scala 1:20

POSA PVC A TELI

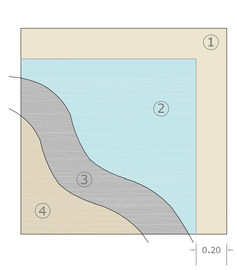

1. Sguscia in pvc a teli sp. mm 2
2. Pavimento in pvc a teli sp. mm 2
3. Preparazione del fondo
4. Massetto sabbia e cemento sp. 5 / 6 cm

POSA PIASTRELLE BAGNI

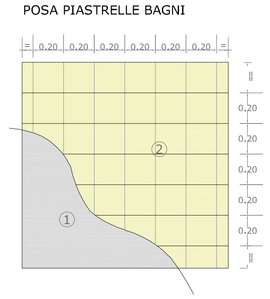

1. Massetto sabbia e cemento sp. 5 / 6 cm.
2. Pavimento in gres porcellanato dim. 20x20 posato a colla

AZIENDA SOCIO SANITARIA TERRITORIALE DI LODI
Presidio Unico - Stabilimento Ospedaliero di Lodi

Sistema Socio Sanitario Regione Lombardia ASST Lodi

PROGETTO DEFINITIVO/ESECUTIVO

LAVORI RISTRUTTURAZIONE E DI ADEGUAMENTO DEL PRESIDIO UNICO
STABILIMENTO OSPEDALIERO DI LODI

PROGETTO DI
ADEGUAMENTO LOCALI PER AMPLIAMENTO AREA MORGUE

INTERVENTO 1

Il Direttore Generale
DOTT. GIUSEPPE ROSSI

Il Responsabile del procedimento
Arch. GIULIANO ZANI

Gruppo di progettazione:

Integrazione delle prestazioni specialistiche e coordinamento progettuale
Arch. FRANCO FOGAZZI
ORDINE DEGLI ARCHITETTI P.P.C. DI LODI N. 1.206 — Professionisti Associati Architettura

Progettazione Impianti meccanici
Ing. BENIAMINO VENEZIANI

Progettazione Impianti Elettrici
Ing. MARINO PESENATORI

Progettazione V.V.F
Ing. ANGELO MAGGIORI

Progettazione Strutture
Ing. STEFANO TORTELLA

Giovane Professionista
Ing. MARCO VECCHI

Key plan:

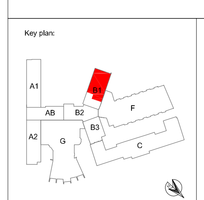

I Progettisti:

STUDIO ARCHITETTURA ASSOCIATO
arch.Zaffaroni-arch.Buffoli-arch.Sorrentino-arch.Fogazzi-arch.Pesenti
Via S. Andrea 73 Rovato (Bs) tel. e fax 0307700740-0307200
e-mail:studio.sa@gmail.libero.it;sa@sa-associati.it

STUDIO TECNICO IMPIANTI
Ing. A. Pesenati - S. Venezianti - M. Tononelli
25062 CONCESIO (Brescia) Via Europa n°181
Tel. 030.2180189 Fax 030.2180190
e-mail: info@studiotecnicoimpianti.it

STUDIO AEGIS
Consulenza Ambientale
25126 Brescia - via Rudiano 20
Tel. 030 2421580 - Fax 030 2421570
e-mail: info@studioaegis.it

ING. MARCO VECCHI

Corpo di fabbrica:	Piano:	Ambito		data:
Blocco B1	-1	Morgue		Giugno 2018
Redatto:	Controllato:		Approvato:	revisione:
Geom. Simona Pezzotti	Arch. Franco Fogazzi		Arch. Giuseppe Buffoli	Settembre 2018

Titolo elaborato
Pianta di progetto - Morgue
- pareti
- pavimenti
- particolari costruttivi

elaborato:
ED.1.08

scala: 1:100