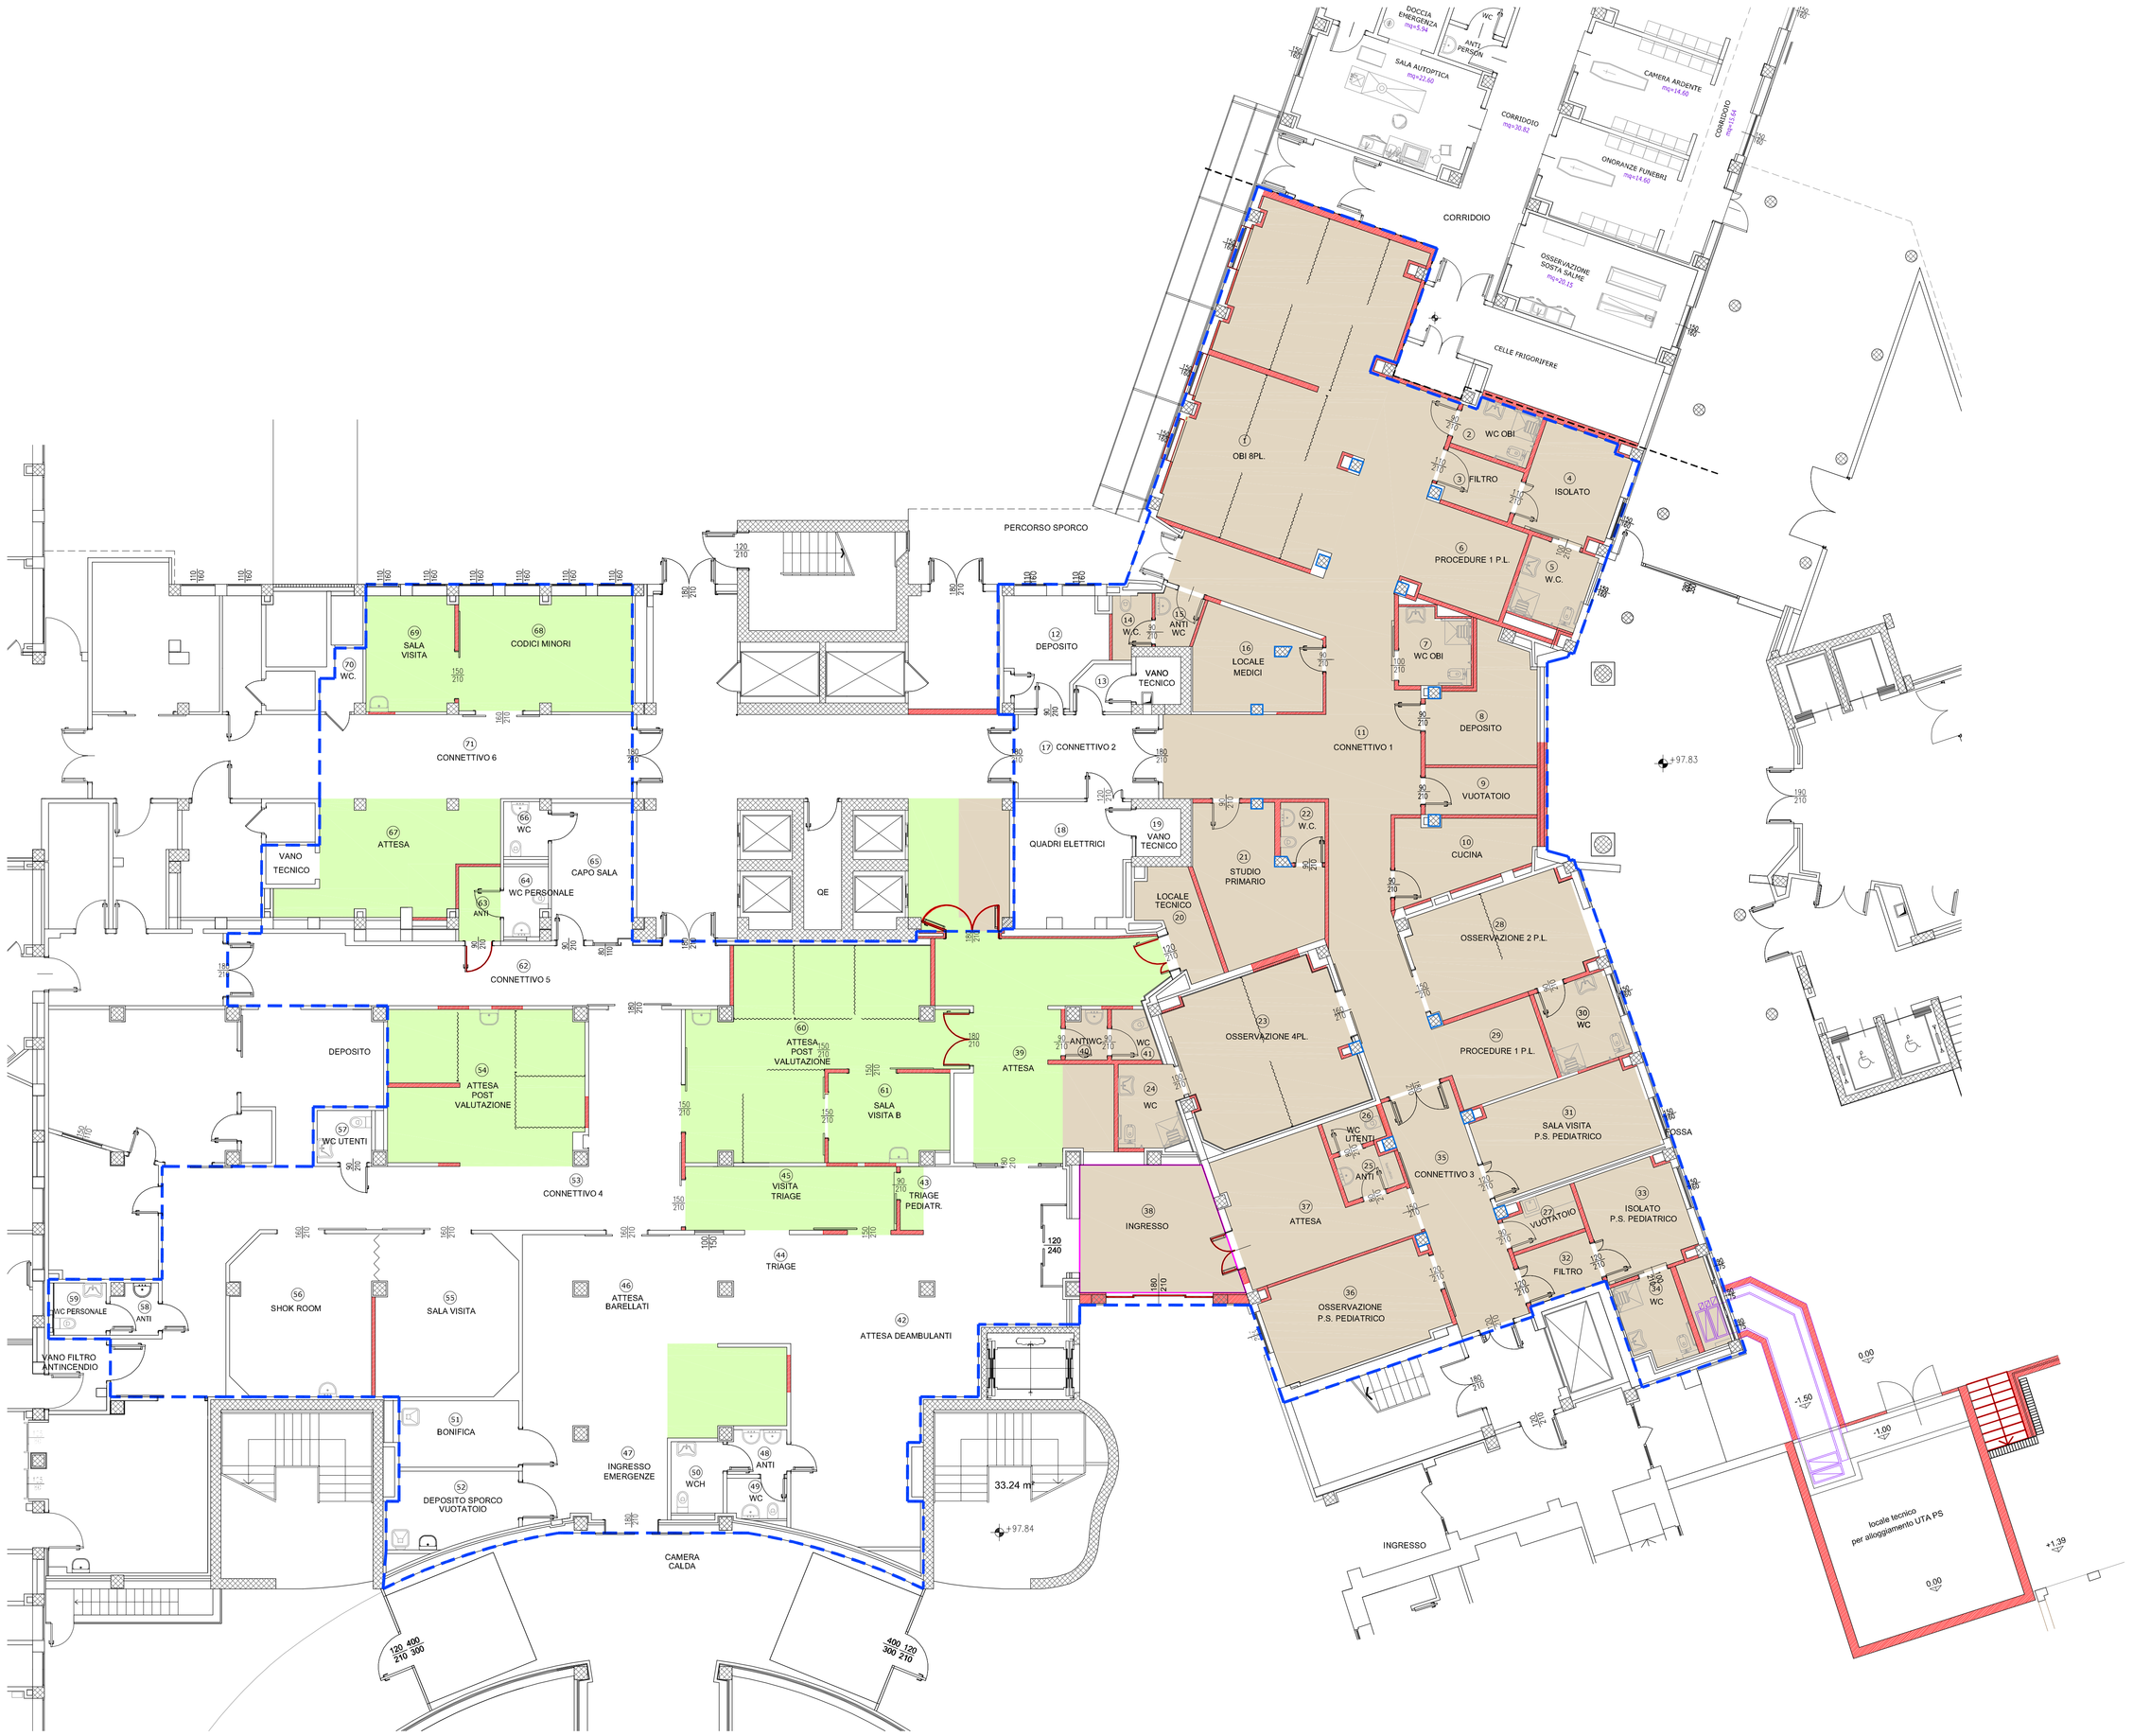

LEGENDA INTERVENTI - NUOVE OPERE

- REPARTO DI PRONTO SOCCORSO
- REALIZZAZIONE NUOVE PARETI E SERRAMENTI INTERNI
- REALIZZAZIONE DI SOTTOFONDI E PAVIMENTI IN GRES - PVC
- REALIZZAZIONE DINUOVI PAVIMENTI IN PVC
- OPERE DI CONSOLIDAMENTO STRUTTURALE SULLE STRUTTURE VERTICALI
- REALIZZAZIONE NUOVI SERRAMENTI ESTERNI ED INTERNI ELIMINAZIONE DEI CASSONETTI ESISTENTI
- NUOVO SOLAIO IN FERRO E PANNELLO METECNO
- REALIZZAZIONE DI ISOLAMENTO TERMICO ESTERNO IN ESP sp. cm. 8

AZIENDA SOCIO SANITARIA TERRITORIALE DI LODI
Presidio Unico - Stabilimento Ospedaliero di Lodi

Sistema Socio Sanitario Regione Lombardia ASST Lodi

PROGETTO DEFINITIVO/ESECUTIVO

LAVORI RISTRUTTURAZIONE E DI ADEGUAMENTO DEL PRESIDIO UNICO
STABILIMENTO OSPEDALIERO DI LODI

PROGETTO DI
AMPLIAMENTO AREA DEDICATA
AL PRONTO SOCCORSO

INTERVENTO 2

Il Direttore Generale
DOTT. GIUSEPPE ROSSI

Il Responsabile del procedimento
Arch. GIULIANO ZANI

Gruppo di progettazione:

Integrazione delle prestazioni specialistiche e Progettazione architettonica
Arch. FRANCO FOGAZZI

Progettazione Impianti meccanici
Ing. BENIAMINO VENEZIANI

Progettazione Impianti Elettrici
Ing. MARINO PETRACCORI

Progettazione VvF
Ing. ANGELO MAGGIORI

Progettazione Strutture
Ing. STEFANO TORTELLA

Giovane Professionista
Ing. MARCO VECCHI

Key plan:

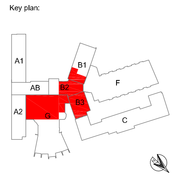

I Progettisti:

STUDIO ARCHITETTURA ASSOCIATO
arch.Zulmira Iacchi-Dr.Ph.arch.Simona Bianchi-Ing.Giuseppe Parisi
Via G. Andrea 15 Rovato (Bs) tel. e fax 0307557944-7242550
e-mail studio@sa-associati.it www.sa-associati.it

STUDIO TECNICO IMPIANTI
Ing. A. Voggi&C - S. Venezjano - M. Tessaroli
Via Ca' Del Lavo 2 - 37138 Verona - Italy
Tel. 0039.045.8341 r.a. - Fax 0039.045.8350
e-mail: info@stiverona.it - www.stiverona.it

STUDIO AEGIS
CANTARELLA IMPIANTI
25124 Brescia - Via Rudiano 8
Tel. 030.3534.001 - Fax 030.3534.000
e-mail: info@cantarellaegis.it

ING. MARCO VECCHI

Corpo di fabbrica:	Piano:	Ambito		data:
Blocco B1-B2-B3-G	-1	Pronto soccorso		Giugno 2018
Redatto:	Controllato:	Approvato:		revisione:
Geom. Simona Pezzotti	Arch. Franco Fogazzi	Arch. Giuseppe Buffoli		Settembre 2018

Titolo elaborato
Piante stato di fatto e comparativa dell'intervento
- progetto - nuove opere

elaborato:
ED.2.12/b

scala: 1:100

A norma di legge il presente disegno non potrà essere riprodotto ne consegnato a terzi ne utilizzato per scopi diversi da quello di destinazione senza l'autorizzazione scritta di questo studio tecnico che ne detiene la proprietà.