
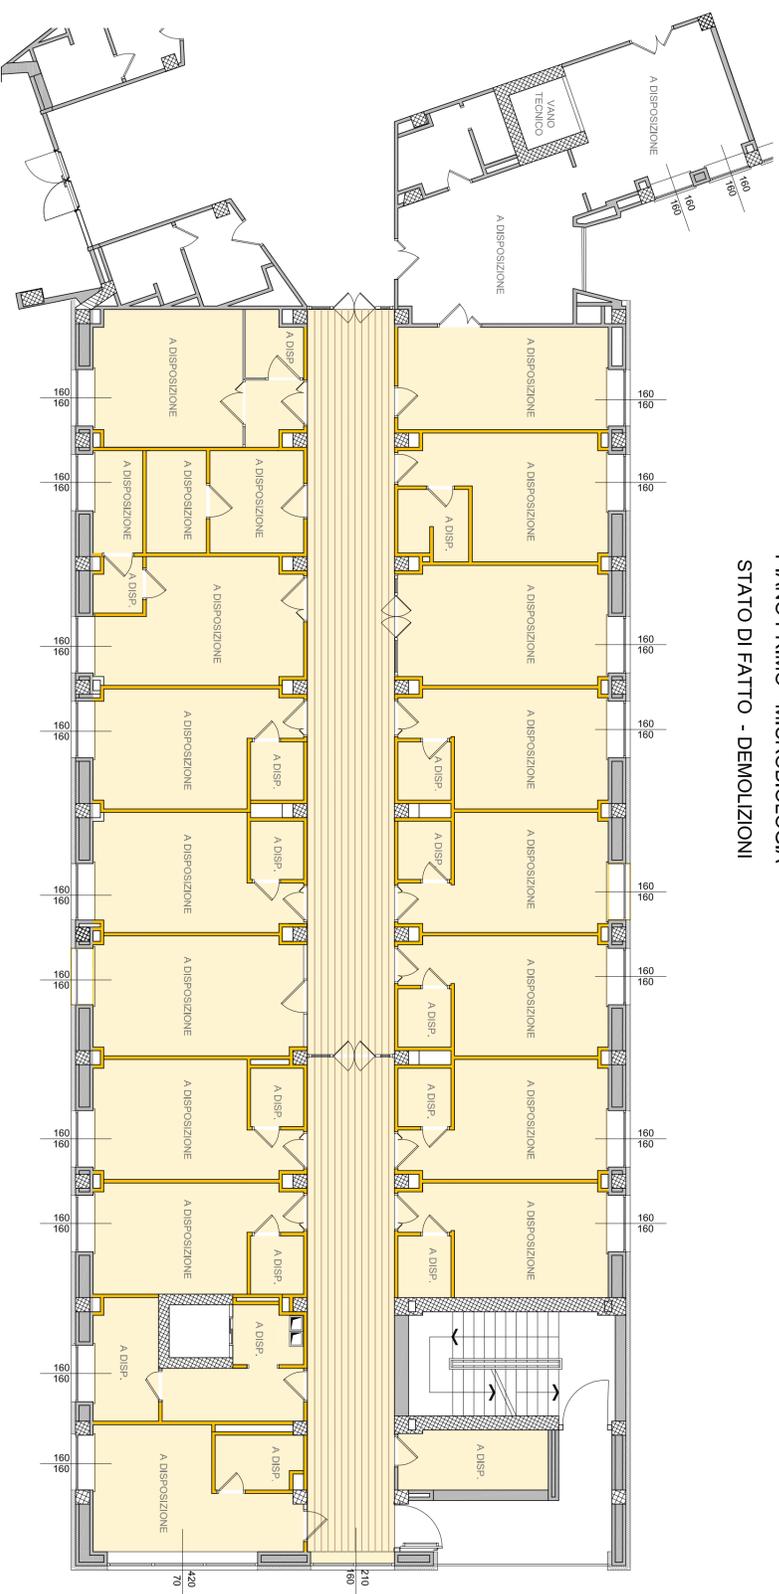


PIANO PRIMO - MICROBIOLOGIA
STATO DI FATTO - DEMOLIZIONI

 

LEGENDA INTERVENTI - DEMOLIZIONI

-  DEMOLIZIONE MURATURE - TAVOLATI - RIVESTIMENTI E RIMOZIONE SERRAMENTI INTERNI
-  RIMOZIONE DI SOTTOPONDI E PAVIMENTI IN GRES - MARMO - PVC
-  RIMOZIONE DEI SERRAMENTI E DEI CASSONETTI ESISTENTI
-  RIMOZIONE CONTROSOFFITTO IN LASTRE E QUADROTTI

PIANO PRIMO - MICROBIOLOGIA
PROGETTO - NUOVE OPERE



LEGENDA INTERVENTI - NUOVE OPERE

-  REALIZZAZIONE NUOVE PARETI, CONTROPARETI PERIMETRALI E SERRAMENTI INTERNI
-  REALIZZAZIONE DI SOTTOPONDI E PAVIMENTI IN GRES - PVC
-  REALIZZAZIONE NUOVI SERRAMENTI ESTERNI
-  OPERE DI CONSOLIDAMENTO STRUTTURALE SULLE STRUTTURE VERTICALI



AZIENDA SOCIO SANITARIA TERRITORIALE DI LODI
Presidio Unico - Stabilimento Ospedaliero di Lodi



PROGETTO DEFINITIVO/ESECUTIVO
LAVORI RISTRUTTURAZIONE E DI ADEGUAMENTO DEL PRESIDIO UNICO
STABILIMENTO OSPEDALIERO DI LODI



PROGETTO DI
ADEGUAMENTO LOCALI PER INSERIMENTO
LABORATORI DI MICROBIOLOGIA
INTERVENTO 3

1 Progettista:
STUDIO ARCHITETTURA ASSOCIATO

2 Progettista:
STUDIO TECNICO IMPIANTI

3 Progettista:
STUDIO AEGIS

4 Progettista:
ING. MARCO VECCHI

5 Progettista:
ING. MARCO VECCHI

Il Direttore Generale:
DOTT. GIUSEPPE ROSSI

Il Responsabile del procedimento:
Arch. GIULIANO ZANI

Gruppo di progettazione:
Ingegnere della struttura specialistica e
Arch. FRANCO FOCALZI

Progettazione Impianti Specializzati:
Ing. BENIAMINO SCARZANI

Progettazione VVF:
Ing. ANGELO MASQUERI

Progettazione Strutturale:
Ing. STEFANO TORTELLA

Giunta Provinciale di Sanità:
Ing. MARCO VECCHI

Comit. di Indirizzo Bucco B1	Fonte 1	Area Microbiologia	Data Giugno 2018
Redatto: Geom. Simona Pizzanti	Consulente Arch. Franco Fogazzi	Approvato: Arch. Giuseppa Bufalà	Revisione: Settembre 2018
Titolo elaborato: Pianta stato di fatto e comparativa dell'intervento - stato di fatto - demolizioni - progetto - nuove opere			
elaborato: ED.3.19			
Scala: 1:100			