INTERVENTO 3 - PIANO PRIMO - MICROBIOLOGIA

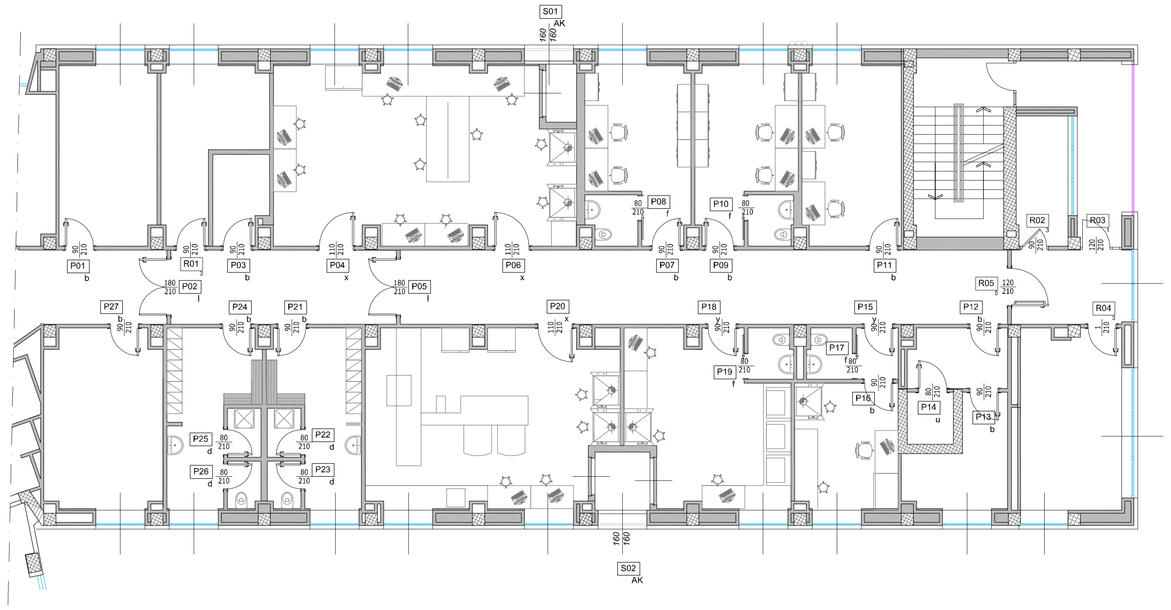

SERRAMENTI ESTERNI

SEZIONE VERTICALE

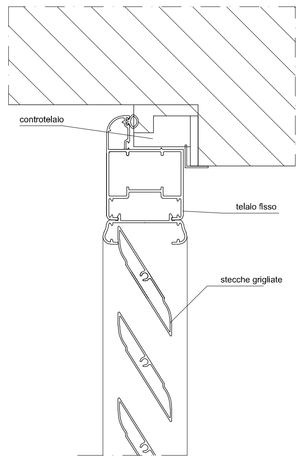

TIPOLOGIA "AK"

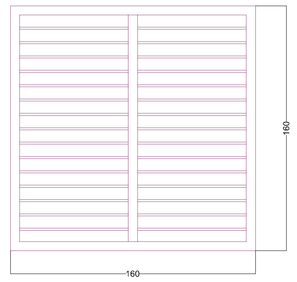

luce architettonica cm 160x160
telaio fisso a due specchiature grigliate
controtelaio in legno fissato a filo interno
q.tà pezzi: 2
rif. S01-S02

PORTE INTERNE

SEZIONE ORIZZONTALE PORTE PIANE LISCE

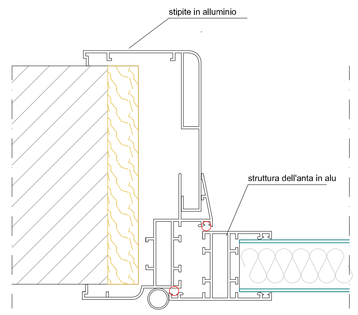

SEZIONE ORIZZONTALE PORTE A VETRO

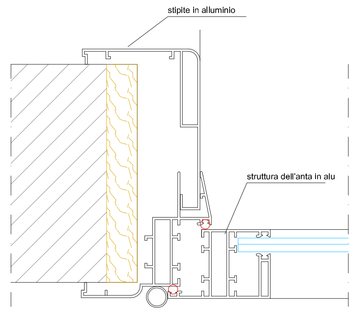

TIPOLOGIA "b"

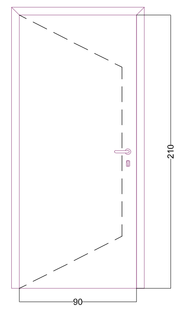

luce netta di passaggio cm 90x210
stipite in lega di alluminio, spessore come parete
anta mobile con struttura in alluminio e tamponamento in laminato plastico
apertura a battente
maniglia in acciaio satinato a sagoma ricurva
spessore totale parete cm 12/15
q.tà pezzi: 11
rif. P01-P03-P07-P09-P11-P12-P13-P16-P21-P24-P27

TIPOLOGIA "d"

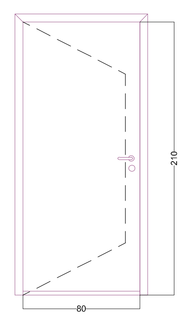

luce netta di passaggio cm 80x210
stipite in lega di alluminio, spessore come parete
anta mobile con struttura in alluminio e tamponamento in laminato plastico
apertura a battente; anta sollevata di cm 2
maniglia in acciaio satinato a sagoma ricurva; nottolino "libero/occupato"
spessore totale parete cm 12/15
q.tà pezzi: 4
rif. P22-P23-P25-P26

TIPOLOGIA "f"

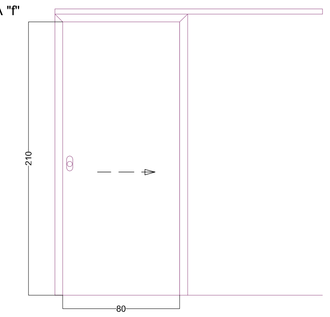

luce netta di passaggio cm 80x210
stipite in lega di alluminio, spessore come parete
anta mobile con struttura in alluminio e tamponamento in laminato plastico
apertura scorrevole esterno parete
conchiglia in acciaio satinato con nottolino "libero/occupato"
spessore totale parete cm 12/15
q.tà pezzi: 4
rif. P08-P10-P17-P19

TIPOLOGIA "l"

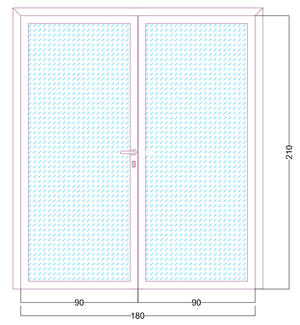

luce netta di passaggio cm 180 (90+90)x210
stipite in lega di alluminio, spessore come parete
anta mobile con struttura in alluminio e tamponamento in vetro trasparente stratificato
apertura a battente
maniglia in acciaio satinato a sagoma ricurva
spessore totale parete cm 12/15
q.tà pezzi: 2
rif. P02-P05

TIPOLOGIA "u"

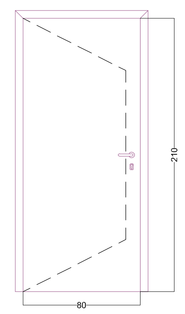

luce netta di passaggio cm 80x210
stipite in lega di alluminio, spessore come parete
anta mobile con struttura in alluminio e tamponamento in laminato plastico
apertura a battente
maniglia in acciaio satinato a sagoma ricurva
spessore totale parete cm 12/15
q.tà pezzi: 1
rif. P14

TIPOLOGIA "x"

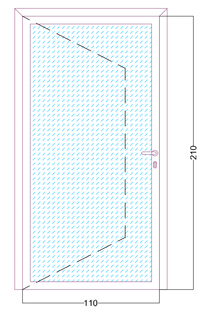

luce netta di passaggio cm 110x210
stipite in lega di alluminio, spessore come parete
anta mobile con struttura in alluminio e tamponamento in vetro trasparente stratificato
apertura a battente
kit permeabilità all'aria (lama tagliaspifferi+guarnizioni+posa con nastri espandenti; R>30 Pa)
maniglia in acciaio satinato a sagoma ricurva
spessore totale parete cm 12/15
q.tà pezzi: 3
rif. P04-P06-P20

TIPOLOGIA "y"

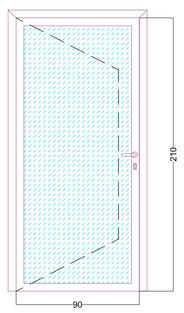

luce netta di passaggio cm 90x210
stipite in lega di alluminio, spessore come parete
anta mobile con struttura in alluminio e tamponamento in vetro trasparente stratificato
apertura a battente
kit permeabilità all'aria (lama tagliaspifferi+guarnizioni+posa con nastri espandenti; R>30 Pa)
maniglia in acciaio satinato a sagoma ricurva
spessore totale parete cm 12/15
q.tà pezzi: 2+
rif. P15-P18

PORTE TAGLIAFUOCO

SEZIONE ORIZZONTALE - TIPO

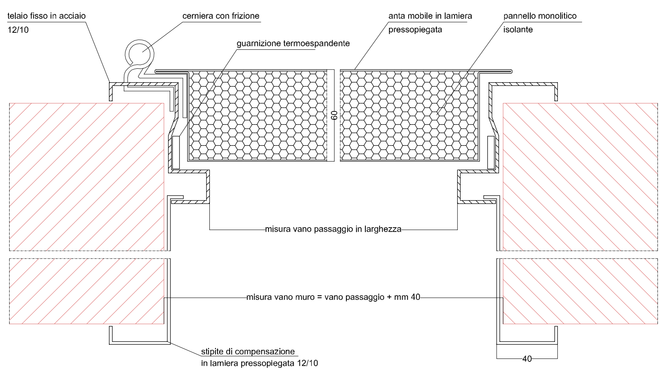

TIPOLOGIA "1"

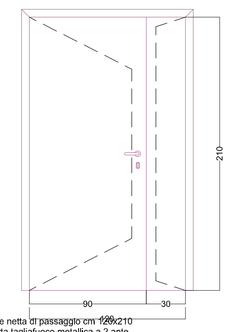

luce netta di passaggio cm 120x210
porta tagliafuoco metallica a 2 ante
anta principale a cm 90, anta secondaria da cm 30
apertura a battente; azionamento tramite maniglia termoplastica
classificazione REI 90/120
spessore totale parete cm 12/15
q.tà pezzi: 1
rif. R03

TIPOLOGIA "3"

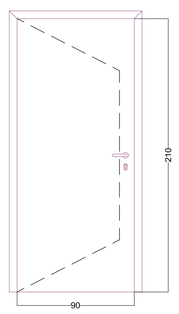

luce netta di passaggio cm 90x210
porta tagliafuoco metallica a 1 anta
apertura a battente; azionamento tramite maniglia termoplastica
classificazione REI 90/120
spessore totale parete cm 12/15
q.tà pezzi: 3
rif. R01-R02-R04

TIPOLOGIA "5"

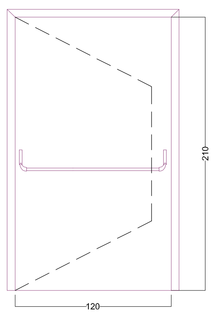

luce netta di passaggio cm 120x210
porta tagliafuoco metallica a 1 anta
apertura a battente; azionamento tramite maniglione antipanico
classificazione REI 90/120
spessore totale parete cm 12/15
q.tà pezzi: 1
rif. R05

AZIENDA SOCIO SANITARIA TERRITORIALE DI LODI
Presidio Unico - Stabilimento Ospedaliero di Lodi

Sistema Socio Sanitario
Regione Lombardia
ASST Lodi

PROGETTO DEFINITIVO/ESECUTIVO

LAVORI RISTRUTTURAZIONE E DI ADEGUAMENTO DEL PRESIDIO UNICO
STABILIMENTO OSPEDALIERO DI LODI

PROGETTO DI
ADEGUAMENTO LOCALI PER INSERIMENTO
LABORATORI DI MICROBIOLOGIA

INTERVENTO 3

Il Direttore Generale
DOTT. GIUSEPPE ROSSI

Il Responsabile del procedimento
Arch. GIULIANO ZANI

Gruppo di progettazione;

Integrazione delle prestazioni specialistiche e Area Architettonica e Strutturale
Arch. FRANCO FOGAZZI
ORDINE DEGLI ARCHITETTI P.P.C. DI LODI A. 1186 FRANCO FOGAZZI ARCHITETTO

Progettazione Impianti meccanici
Ing. BENIAMINO VENEZIANI
ORDINE DEGLI INGEGNERI DELLA PROVINCIA DI LODI Ing. BENIAMINO VENEZIANI N. 1

Progettazione Impianti Elettrici
Ing. MARINO FERRADORI
ORDINE DEGLI INGEGNERI DELLA PROVINCIA DI LODI Ing. MARINO FERRADORI N. 1

Progettazione VVF
Ing. ANGELO MAGGIORI
ORDINE DEGLI INGEGNERI DELLA PROVINCIA DI LODI Ing. ANGELO MAGGIORI N. 1

Progettazione Strutture
Ing. STEFANO TORTELLA
ORDINE DEGLI INGEGNERI DELLA PROVINCIA DI LODI Ing. STEFANO TORTELLA N. 1

Giovane Professionista
Ing. MARCO VECCHI
ORDINE DEGLI INGEGNERI DELLA PROVINCIA DI LODI Ing. MARCO VECCHI N. 1

Key plan:

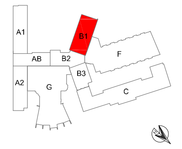

I Progettisti:

STUDIO ARCHITETTURA ASSOCIATO
arch.Zoffoli arch.Zoffoli arch.Zanoni arch.Bianchi arch.Fogazzi arch.Fornari
Via S. Andrea 70 Rovato (BS) tel. e fax 030/7700704-7700950
info@studio-zoffoli.it www.studio-zoffoli.it

STUDIO TECNICO IMPIANTI
Ing. A. Hospital - G. Venezian - M. Tosoratti
25062 CONCESIO (Brescia) Via Europa n°181
Tel. 030/2180444 - Fax 030/2180445
e-mail: stig@studiotecnicoimpianti.it www.studiotecnicoimpianti.it

STUDIO AEGIS
Ing. Marco Vecchi
25125 Brescia - Via Rudiano 101
Tel. 030 2427580 - Fax 030 2212721
e-mail: info@studioaegis.it

ING. MARCO VECCHI

Corpo di fabbrica:	Piano:	Ambito	data:
Blocco B1	1	Microbiologia	Giugno 2018

Redatto:	Controllato:	Approvato:	revisione:
Geom. Simona Pezzotti	Arch. Franco Fogazzi	Arch. Giuseppe Buffoli	Settembre 2018

Titolo elaborato
Pianta di progetto - Micorbiologia
- serramenti
- abaco e particolari costruttivi

elaborato:
ED.3.24

scala: 1:100

A norma di legge il presente disegno non potrà essere riprodotto ne consegnato a terzi ne utilizzato per scopi diversi da quello di destinazione senza l'autorizzazione scritta di questo studio tecnico che ne detiene la proprietà.