RINFORZO STRUTTURALE DEI PILASTRI

PIANTA scala 1:100

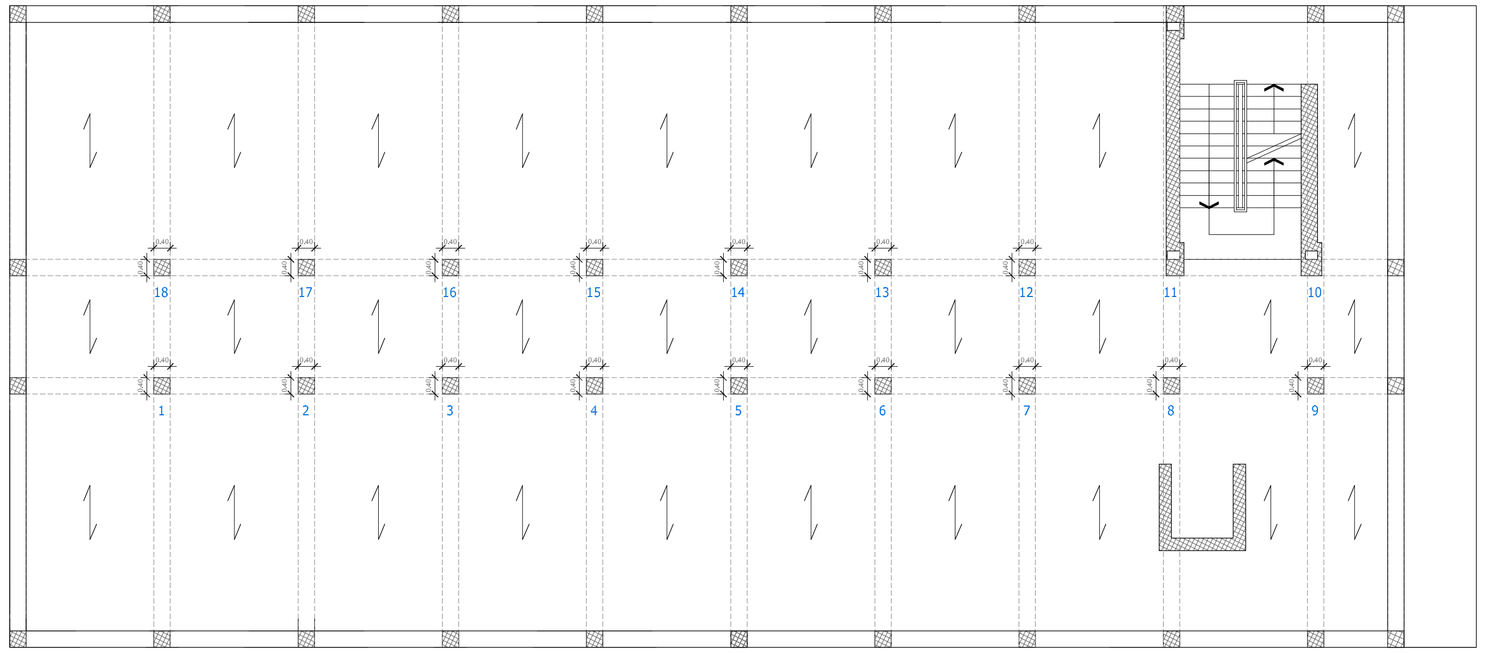

SEZIONE VERTICALE scala 1:20

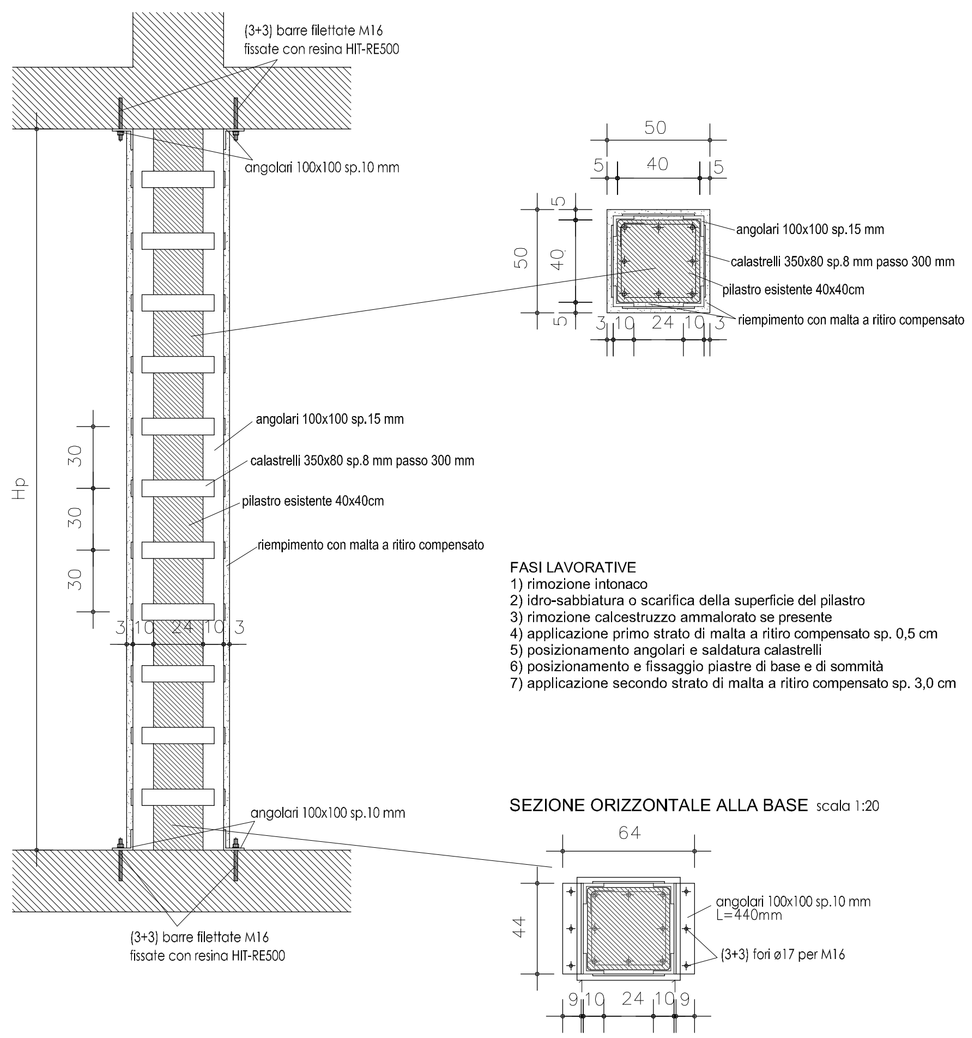

SEZIONE ORIZZONTALE scala 1:20

FASI LAVORATIVE
1) rimozione intonaco
2) idro-sabbiatura o scarifica della superficie del pilastro
3) rimozione calcestruzzo ammalorato se presente
4) applicazione primo strato di malta a ritiro compensato sp. 0,5 cm
5) posizionamento angolari e saldatura calastrelli
6) posizionamento e fissaggio piastre di base e di sommità
7) applicazione secondo strato di malta a ritiro compensato sp. 3,0 cm

SEZIONE ORIZZONTALE ALLA BASE scala 1:20

AZIENDA SOCIO SANITARIA TERRITORIALE DI LODI
Presidio Unico - Stabilimento Ospedaliero di Lodi

Sistema Socio Sanitario
Regione Lombardia
ASST Lodi

PROGETTO DEFINITIVO/ESECUTIVO

LAVORI RISTRUTTURAZIONE E DI ADEGUAMENTO DEL PRESIDIO UNICO
STABILIMENTO OSPEDALIERO DI LODI

PROGETTO DI
ADEGUAMENTO LOCALI PER INSERIMENTO
LABORATORI DI MICROBIOLOGIA

INTERVENTO 3

Key plan:

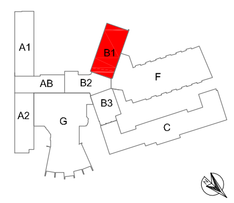

i Progettisti:

STUDIO ARCHITETTURA ASSOCIATO
arch.Zaffanella-arch.Buffoli-arch.Baroncini-arch.Fogazzi-arch.Parola
Via S. Andrea 73 Rovato (Bs) tel. e fax 030/7705164-7725000
e-Mail:studio@architetturasa.it

STUDIO TECNICO IMPIANTI
Ingg. A. Maggioli - S. Venezziani - M. Tessadroli
25062 CONCESIO (Brescia) Via Europa n°181
Tel. 030-2180344 r.a. - Fax 030/2750980
e-mail: info@stibrescia.it - www.stibrescia.it

STUDIO AEGIS
CANTARELLI & PARTNERS
25124 Brescia - Via Rose, 61
Tel. 030 2421566 - Fax 030 2421572
e-mail: info@studioaegis.it

ING. MARCO VECCHI

il Direttore Generale
DOTT. GIUSEPPE ROSSI

il Responsabile del procedimento
Arch. GIULIANO ZANI

Gruppo di progettazione:

Integrazione delle prestazioni specialistiche e Progettazione architettonica
Arch. FRANCO FOGAZZI

Progettazione Impianti meccanici
Ing. BENIAMINO VENEZIANI

Progettazione Impianti Elettrici
Ing. MARINO TESSADORI

Progettazione VVF
Ing. ANGELO MAGGIORI

Progettazione Strutture
Ing. STEFANO TORTELLA

Giovane Professionista
Ing. MARCO VECCHI

Corpo di fabbrica:	Piano:	Ambito	data:
Blocco B1	1	Microbiologia	Giugno 2018

Redatto:	Controllato:	Approvato:	revisione:
Geom. Simona Pezzotti	Arch. Franco Fogazzi	Arch. Giuseppe Buffoli	

Titolo elaborato
Planta di progetto - Microbiologia
- consolidamento pilastri e particolari

elaborato:
ED.3.25

scala: VARIE

A norma di legge il presente disegno non potrà essere riprodotto ne consegnato a terzi ne utilizzato per scopi diversi da quello di destinazione senza l'autorizzazione scritta di questo studio tecnico che ne detiene la proprietà.