


PIANO PRIMO - AMBULATORI E MAC
CONTROSOFITI

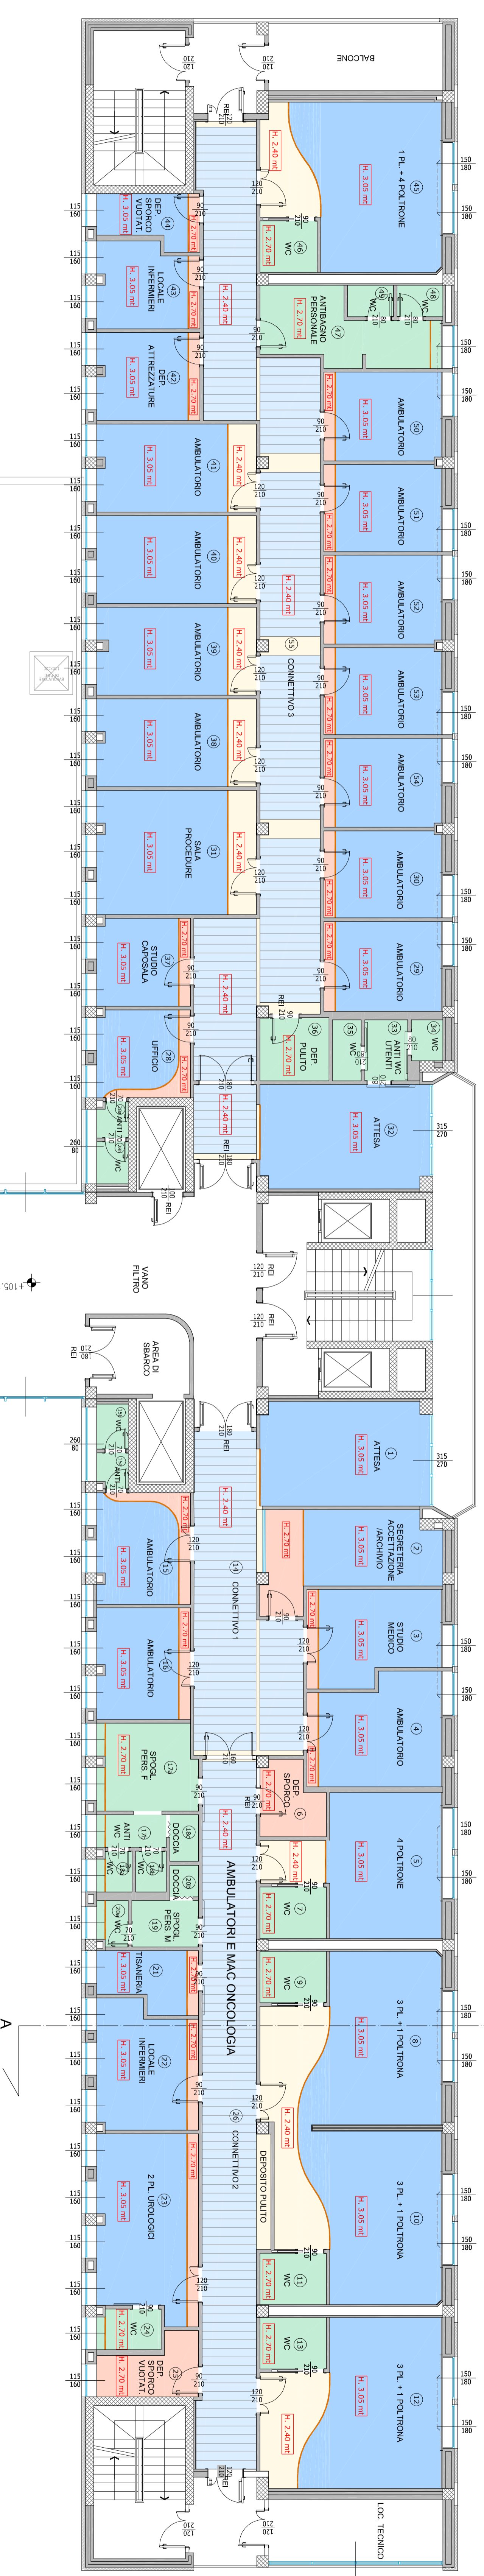


TERRETO
GIARDINO
+101.60



LEGENDA MATERIALI DI RINFORZAZIONE SUPERFICIALE

- CONTROSOFFITO A LASTRE
H = 2,70
- CONTROSOFFITO A LASTRE INCOMPENDELENTI
H = 2,70
- CONTROSOFFITO METALLICO A DOGHE
LARGH. cm. 50 H = 2,50
- CONTROSOFFITO A PANNELLI PIGMENTATI
H = 3,05
- CONTROSOFFITO A LASTRE E
FASCIA DI COMPENSAZIONE
H = 2,50
- VELETTA IN CARTONGESSO

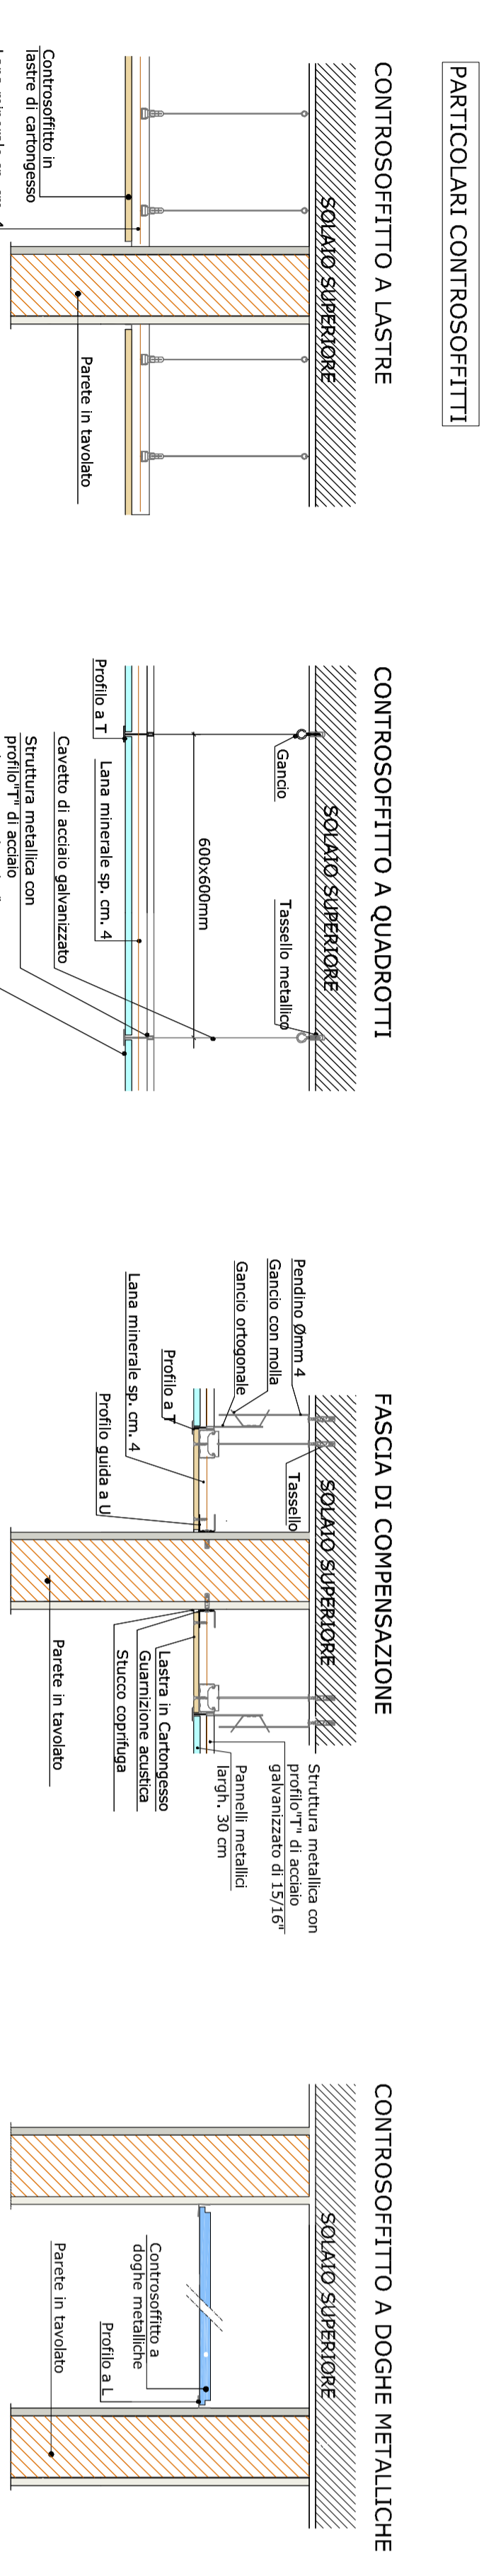

AZIENDA SOCIO SANITARIA TERRITORIALE DI LODI
Presidio Unico - Stabilimento Ospedaliero di Lodi

PROGETTO DEFINITIVO/ESECUTIVO
LAVORI RISTRUTTURAZIONE E DI ADEGUAMENTO DEL PRESIDIO UNICO
STABILIMENTO OSPEDALIERO DI LODI

Studio Tecnico Strada
Raimondo Lombardo
AST Lodi

PROGETTO DI ADEGUAMENTO LOCALI PER INSERIMENTO AMBULATORI E MAC ONCOLOGIA INTERVENTO 4

Struttura Tecnica Strada
Raimondo Lombardo
AST Lodi

ED 4.30

PIANTA DI PROGETTO - ACCREDITAMENTO - AMBULATORI E MAC ONCOLOGIA - CONTROSOFFITI - SANITARI E PARTICOLARI DETAGLIATI

Gruppo 2018
Sottogruppo 2018

1100