PIANO PRIMO - AMBULATORI E MAC

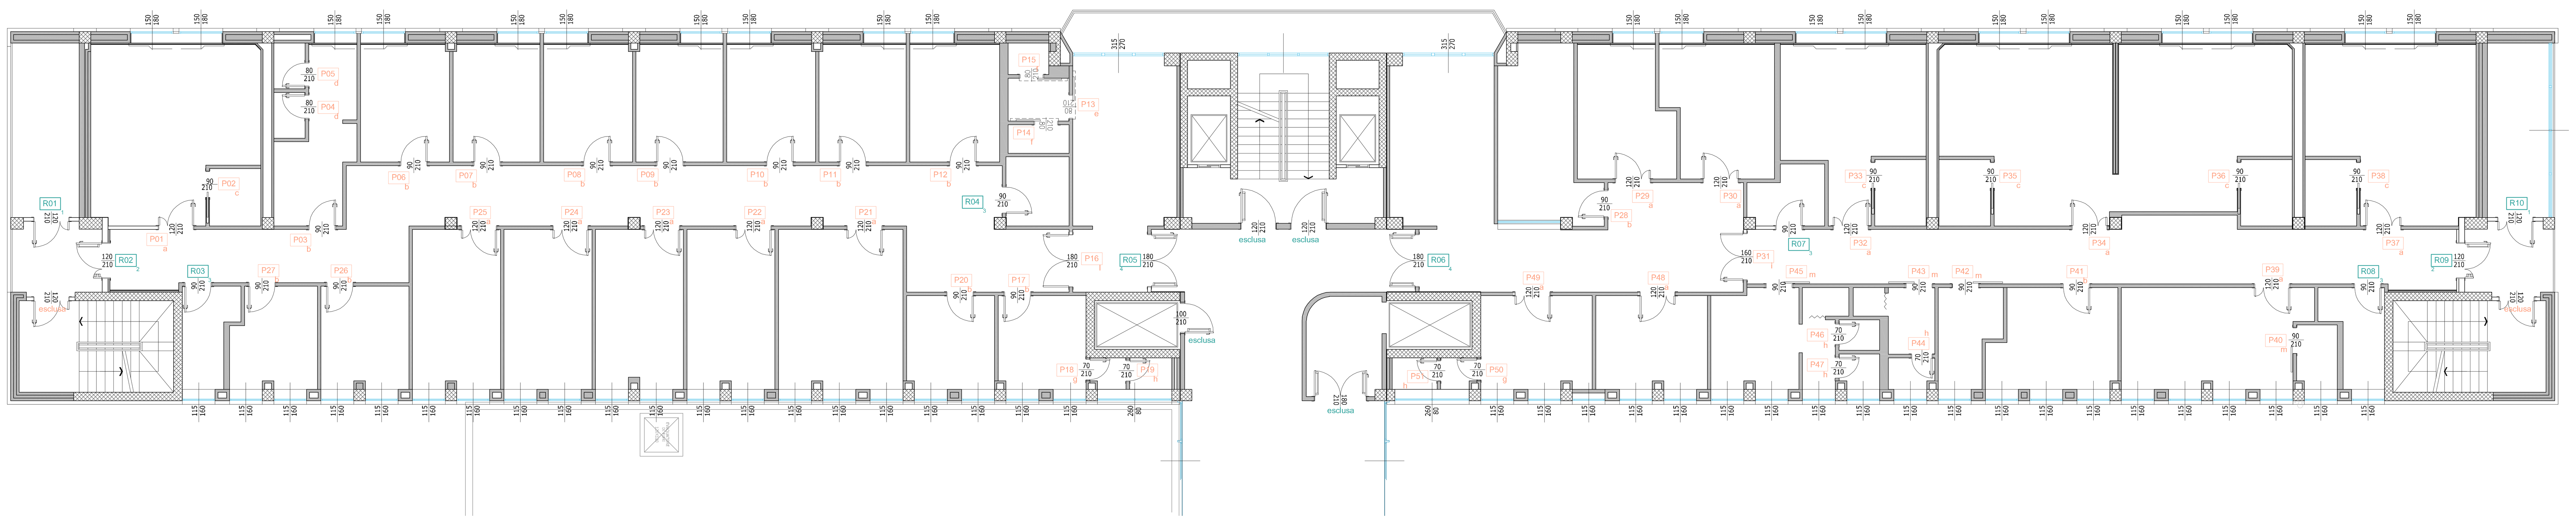

PORTE INTERNE

SEZIONE ORIZZONTALE PORTE PIANE LISCE

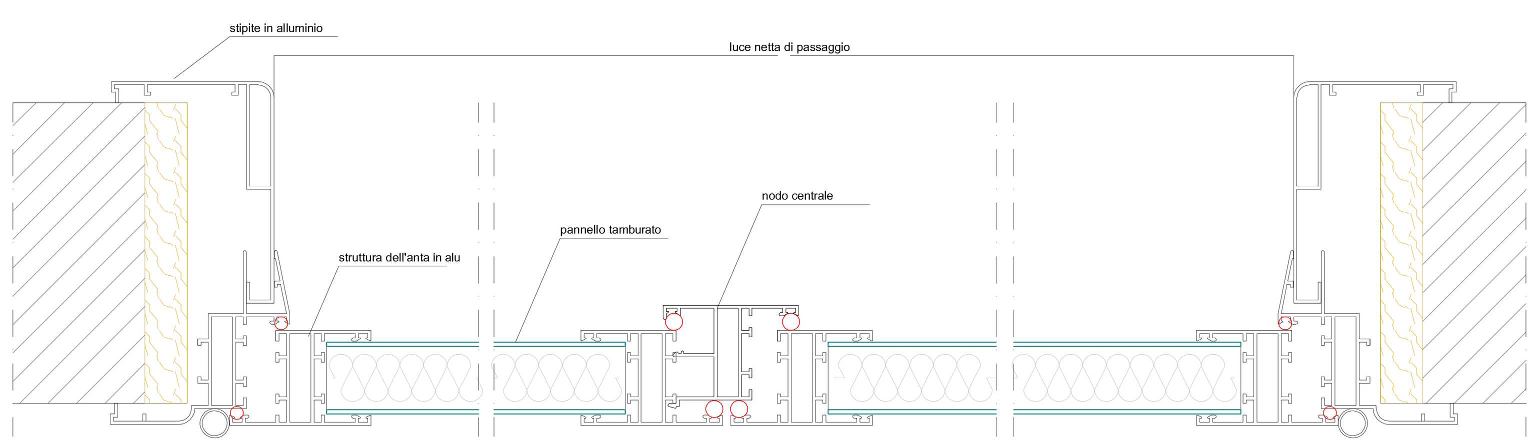

SEZIONE ORIZZONTALE PORTE A VETRO

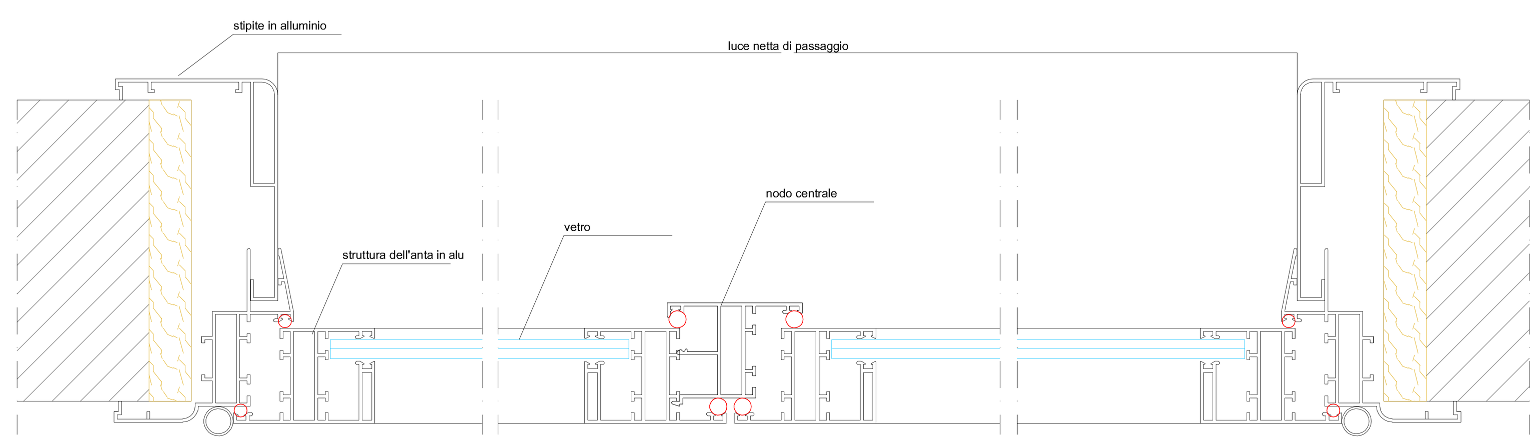

TIPOLOGIA "a"

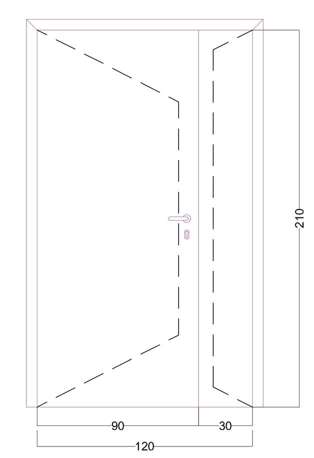

luce netta di passaggio cm 120 (90+30)x210
stipite in lega di alluminio, spessore come parete
anta mobile con struttura in alluminio e tamponamento in laminato plastico
apertura a battente
maniglia in acciaio satinato a sagoma ricurva
spessore totale parete cm 12/15
q.tà pezzi: 14
rif. P01-P21-P22-P23-P24-P25-P29-P30-P32-P34-P37-P39-P48-P49

TIPOLOGIA "b"

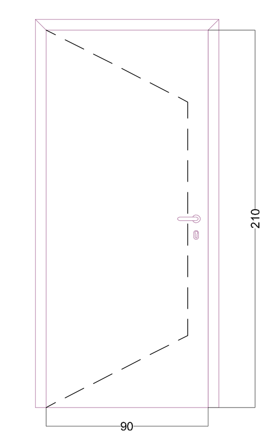

luce netta di passaggio cm 90x210
stipite in lega di alluminio, spessore come parete
anta mobile con struttura in alluminio e tamponamento in laminato plastico
apertura a battente
maniglia in acciaio satinato a sagoma ricurva
spessore totale parete cm 12/15
q.tà pezzi: 14
rif. P03-P06-P07-P08-P09-P10-P11-P12-P17-P20
P20-P26-P27-P28-P41

TIPOLOGIA "c"

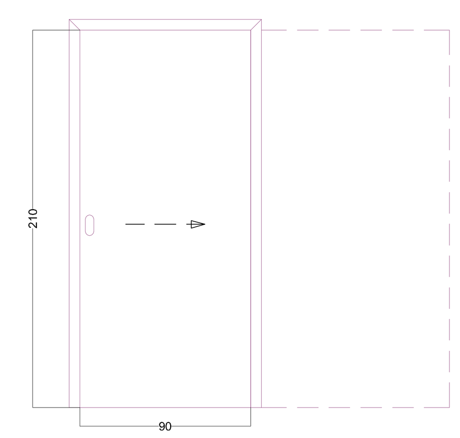

luce netta di passaggio cm 90x210
stipite in lega di alluminio, spessore come parete
anta mobile con struttura in alluminio e tamponamento in laminato plastico
apertura scorrevole a scomparsa
conchiglia in acciaio satinato
spessore totale parete cm 12/15
q.tà pezzi: 5
rif. P02-P33-P35-P36-P38

TIPOLOGIA "d"

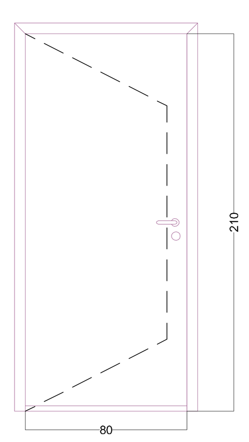

luce netta di passaggio cm 80x210
stipite in lega di alluminio, spessore come parete
anta mobile con struttura in alluminio e tamponamento in laminato plastico
apertura a battente; anta sollevata di cm 2
maniglia in acciaio satinato a sagoma ricurva; nottolino "libero/occupato"
spessore totale parete cm 12/15
q.tà pezzi: 2
rif. P04-P05

TIPOLOGIA "e"

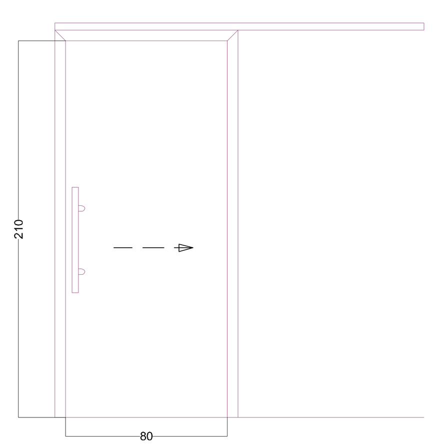

luce netta di passaggio cm 80x210
stipite in lega di alluminio, spessore come parete
anta mobile con struttura in alluminio e tamponamento in laminato plastico
apertura scorrevole esterno parete
maniglione in acciaio satinato
spessore totale parete cm 12/15
q.tà pezzi: 1
rif. P13

TIPOLOGIA "f"

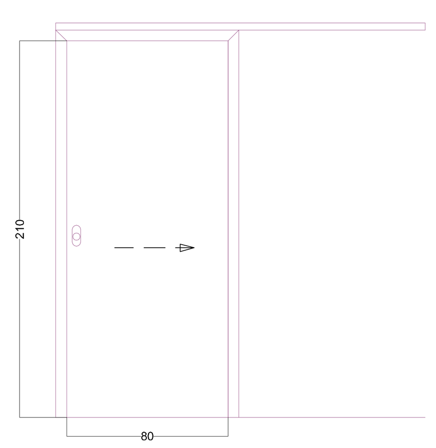

luce netta di passaggio cm 80x210
stipite in lega di alluminio, spessore come parete
anta mobile con struttura in alluminio e tamponamento in laminato plastico
apertura scorrevole esterno parete
conchiglia in acciaio satinato con nottolino "libero/occupato"
spessore totale parete cm 12/15
q.tà pezzi: 2
rif. P14-P15

TIPOLOGIA "g"

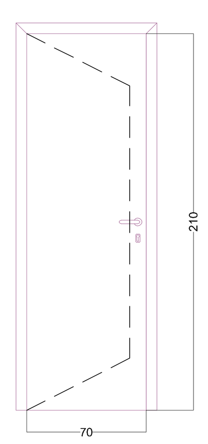

luce netta di passaggio cm 70x210
stipite in lega di alluminio, spessore come parete
anta mobile con struttura in alluminio e tamponamento in laminato plastico
apertura a battente
maniglia in acciaio satinato a sagoma ricurva
spessore totale parete cm 12/15
q.tà pezzi: 2
rif. P18-P50

TIPOLOGIA "h"

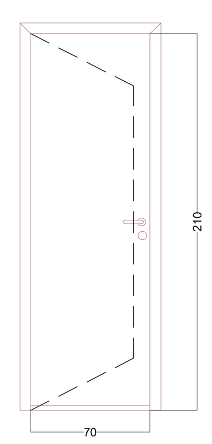

luce netta di passaggio cm 70x210
stipite in lega di alluminio, spessore come parete
anta mobile con struttura in alluminio e tamponamento in laminato plastico
apertura a battente; anta sollevata di cm 2
maniglia in acciaio satinato a sagoma ricurva; nottolino "libero/occupato"
spessore totale parete cm 12/15
q.tà pezzi: 5
rif. P19-P44-P46-P47-P51

TIPOLOGIA "i"

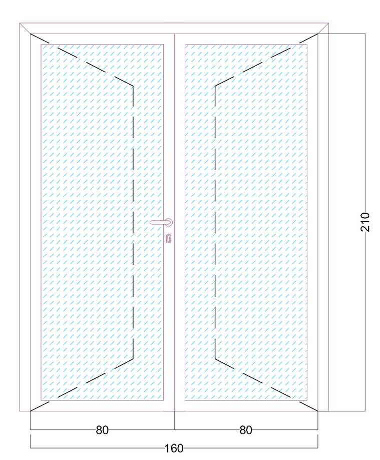

luce netta di passaggio cm 160 (80+80)x210
stipite in lega di alluminio, spessore come parete
anta mobile con struttura in alluminio e tamponamento in vetro trasparente stratificato
apertura a battente
maniglia in acciaio satinato a sagoma ricurva
spessore totale parete cm 12/15
q.tà pezzi: 1
rif. P32

TIPOLOGIA "l"

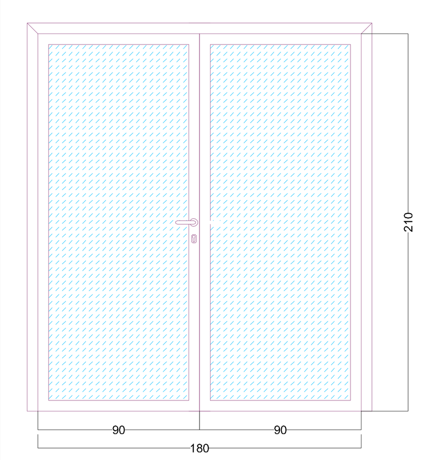

luce netta di passaggio cm 180 (90+90)x210
stipite in lega di alluminio, spessore come parete
anta mobile con struttura in alluminio e
tamponamento in vetro trasparente stratificato
apertura a battente
maniglia in acciaio satinato a sagoma ricurva
spessore totale parete cm 12/15
q.tà pezzi: 1
rif. P16

TIPOLOGIA "m"

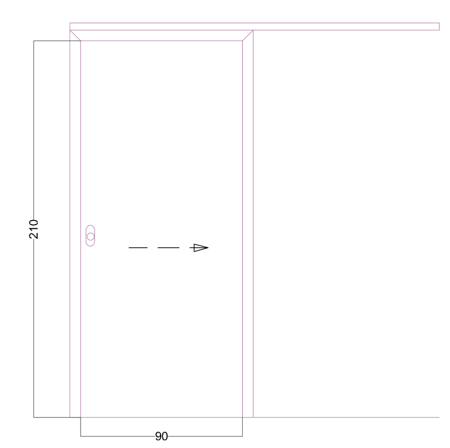

luce netta di passaggio cm 90x210
stipite in lega di alluminio, spessore come parete
anta mobile con struttura in alluminio e tamponamento in laminato plastico
apertura scorrevole esterno parete
conchiglia in acciaio satinato con nottolino "libero/occupato"
spessore totale parete cm 12/15
q.tà pezzi: 4
rif. P40-P42-P43-P45

PORTE TAGLIAFUOCO

SEZIONE ORIZZONTALE - TIPO

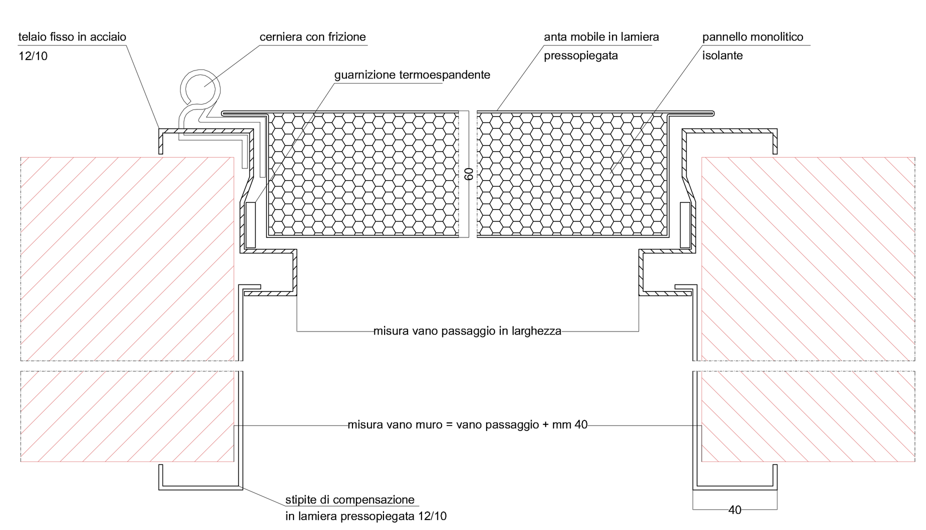

TIPOLOGIA "1"

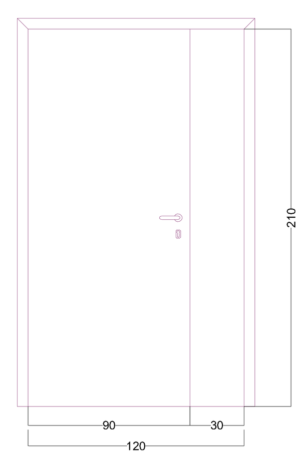

luce netta di passaggio cm 120x210
porta tagliafuoco metallica a 2 ante
anta principale a cm 90, anta secondaria da cm 30
apertura a battente; azionamento tramite maniglia termoplastica
classificazione REI 90/120
spessore totale parete cm 12/15
q.tà pezzi: 2
rif. R01-R10

TIPOLOGIA "2"

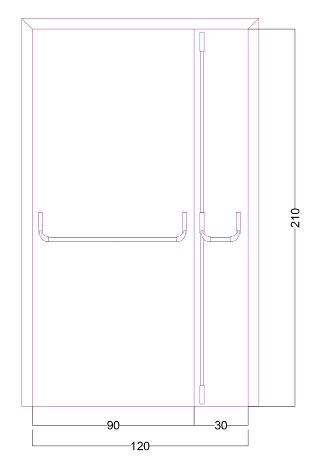

luce netta di passaggio cm 120x210
porta tagliafuoco metallica a 2 ante
anta principale a cm 90, anta secondaria da cm 30
apertura a battente; azionamento tramite maniglione antipanico
classificazione REI 90/120
spessore totale parete cm 12/15
q.tà pezzi: 2
rif. R02-R09

TIPOLOGIA "3"

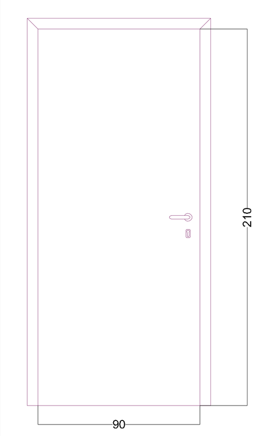

luce netta di passaggio cm 90x210
porta tagliafuoco metallica a 1 anta
apertura a battente; azionamento tramite maniglia termoplastica
classificazione REI 90/120
spessore totale parete cm 12/15
q.tà pezzi: 4
rif. R03-R04-R07-R08

TIPOLOGIA "4"

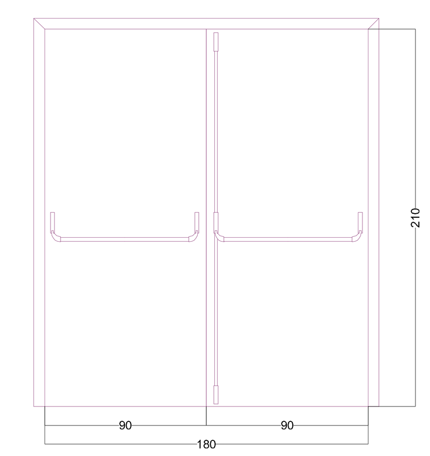

luce netta di passaggio cm 180x210
porta tagliafuoco metallica a 2 ante
anta principale a cm 90, anta secondaria da cm 90
apertura a battente; azionamento tramite maniglione antipanico
classificazione REI 90/120
spessore totale parete cm 12/15
q.tà pezzi: 2
rif. R05-R06

AZIENDA SOCIO SANITARIA TERRITORIALE DI LODI
Presidio Unico - Stabilimento Ospedaliero di Lodi

Sistema Socio Sanitario
Regione Lombardia
ASST Lodi

PROGETTO DEFINITIVO/ESECUTIVO

LAVORI RISTRUTTURAZIONE E DI ADEGUAMENTO DEL PRESIDIO UNICO
STABILIMENTO OSPEDALIERO DI LODI

PROGETTO DI
ADEGUAMENTO LOCALI PER INSERIMENTO
AMBULATORI E MAC ONCOLOGIA
INTERVENTO 4

Key plan:

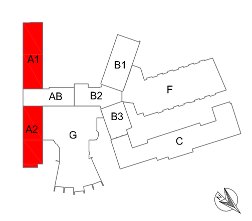

I Progettisti:
STUDIO ARCHITETTURA ASSOCIATO
STUDIO TECNICO IMPIANTI
STUDIO AEGIS
ING. MARCO VECCHI

Il Direttore Generale
DOTT. GIUSEPPE ROSSI

Il Responsabile del procedimento
Arch. GIULIANO ZANI

Gruppo di progettazione:
Integrazione delle prestazioni specialistiche e Progettazione architettonica
Arch. FRANCO FOGAZZI
Progettazione Impianti meccanici
Ing. BENIAMINO VENEZIANI
Progettazione Impianti Elettrici
Ing. MARINO PERSADORI
Progettazione VVF
Ing. ANGELO MAGGIORI
Progettazione Strutture
Ing. STEFANO TORTELLA
Giovane Professionista
Ing. MARCO VECCHI

Corpo di fabbrica: Blocco A1 - A2	Piano: 1	Ambito: Ambulatori e MAC	data: Giugno 2018
Redatto: Geom. Simona Pezzotti	Controllato: Arch. Franco Fogazzi	Approvato: Arch. Giuseppe Buffoli	revisione: Settembre 2018

Titolo elaborato:
Pianta di progetto - Accreditamento - Ambulatori e MAC oncologia
- serramenti
- abaco e particolari costruttivi

elaborato: ED.4.31
scala: 1:100

A norma di legge il presente disegno non potrà essere riprodotto ne consegnato a terzi ne utilizzato per scopi diversi da quello di destinazione senza l'autorizzazione scritta di questo studio tecnico che ne detiene la proprietà.