RINFORZO STRUTTURALE DEI PILASTRI

PIANTA scala 1:100

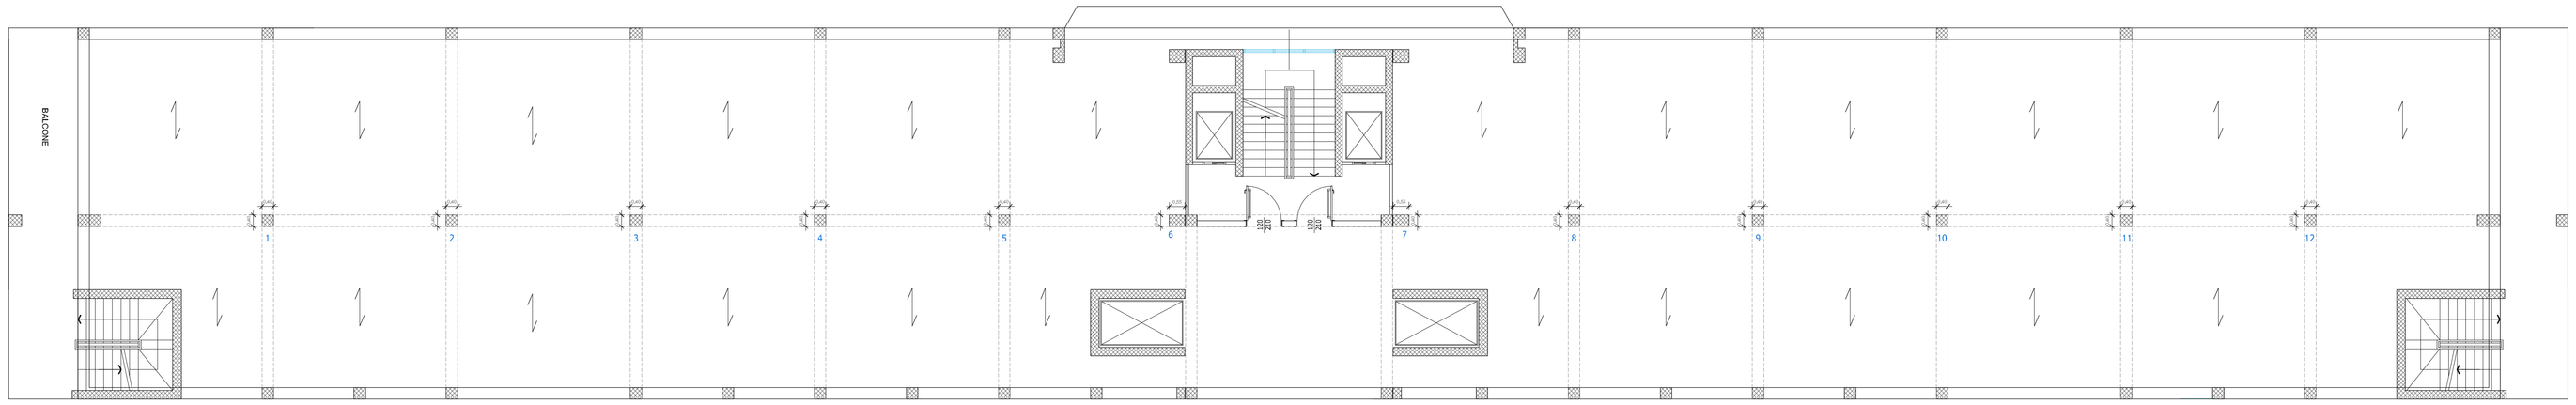

SEZIONE VERTICALE scala 1:20

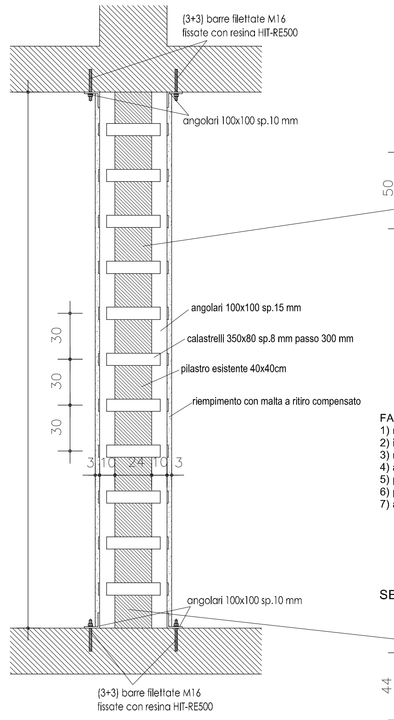

SEZIONE ORIZZONTALE scala 1:20

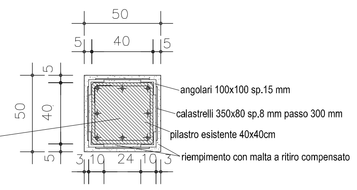

FASI LAVORATIVE
1) rimozione intonaco
2) idro-sabbiatura o scarifica della superficie del pilastro
3) rimozione calcestruzzo ammalorato se presente
4) applicazione primo strato di malta a ritiro compensato sp. 0,5 cm
5) posizionamento angolari e saldatura calastrelli
6) posizionamento e fissaggio piastre di base e di sommità
7) applicazione secondo strato di malta a ritiro compensato sp. 3,0 cm

SEZIONE ORIZZONTALE ALLA BASE scala 1:20

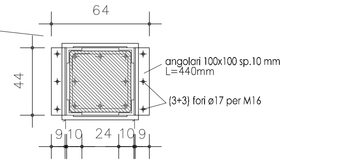

AZIENDA SOCIO SANITARIA TERRITORIALE DI LODI
Presidio Unico - Stabilimento Ospedaliero di Lodi

Sistema Socio Sanitario
Regione Lombardia
ASST Lodi

PROGETTO DEFINITIVO/ESECUTIVO

LAVORI RISTRUTTURAZIONE E DI ADEGUAMENTO DEL PRESIDIO UNICO
STABILIMENTO OSPEDALIERO DI LODI

PROGETTO DI
ADEGUAMENTO LOCALI PER INSERIMENTO
DAY HOSPITAL ONCOLOGICO

INTERVENTO 4

Il Direttore Generale
DOTT. GIUSEPPE ROSSI

Il Responsabile del procedimento
Arch. GIULIANO ZANI

Gruppo di progettazione:

Integrazione delle prestazioni specialistiche e Progettazione architettonica
Arch. FRANCO FOGAZZI

Progettazione Impianti meccanici
Ing. BENIAMINO VENEZIANI

Progettazione Impianti Elettrici
Ing. MARINO FERRAGORI

Progettazione VVF
Ing. ANGELO MAGGIORI

Progettazione Strutture
Ing. STEFANO TORTELLA

Giovane Professionista
Ing. MARCO VECCHI

Key plan:

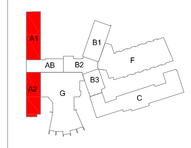

I Progettisti:

STUDIO ARCHITETTURA ASSOCIATO
arch.Zuffetti arch.Scotti arch.Sacconi arch.Fogazzi arch.Verdelle S.Andrea 73 Rovato (Bs) tel. e fax 0307700794 0309880
arch@studio-associato.eu

STUDIO TECNICO IMPIANTI
Ing. A. Vaggione - Ing. A. Vavassori - M. Tassetti
25045 CONCESIO (Brescia) Via Europa n°161
Tel. 0302140314 r.a. | Fax 0302750080
e-mail: info@stdsrl.it - www.stdsrl.it

STUDIO AEGIS
CAVRIANO (LA PRATIGNE)
25024 Brescia - Via Rudi 11
Tel. 0309710000 - Fax 0309710001
e-mail: info@studio-aegis.it

ING. MARCO VECCHI

Corpo di fabbrica:	Piano:	Ambito:	data:
Blocco A1 - A2	1	Day Hospital oncologico ed ambulatori	Giugno 2018
Redatto: Geom. Simona Pezzotti	Controllato: Arch. Franco Fogazzi	Approvato: Arch. Giuseppe Buffoli	revisione: Settembre 2018

Titolo elaborato:
Pianta di progetto - Ambulatori e MAC oncologia
- consolidamento pilastri e particolari

elaborato:
ED.4.32

scala: VARIE

A norma di legge il presente disegno non potrà essere riprodotto ne consegnato a terzi ne utilizzato per scopi diversi da quello di destinazione senza l'autorizzazione scritta di questo studio tecnico che ne detiene la proprietà.