PIANO RIALZATO - FARMACIA
DESTINAZIONI FUNZIONALI

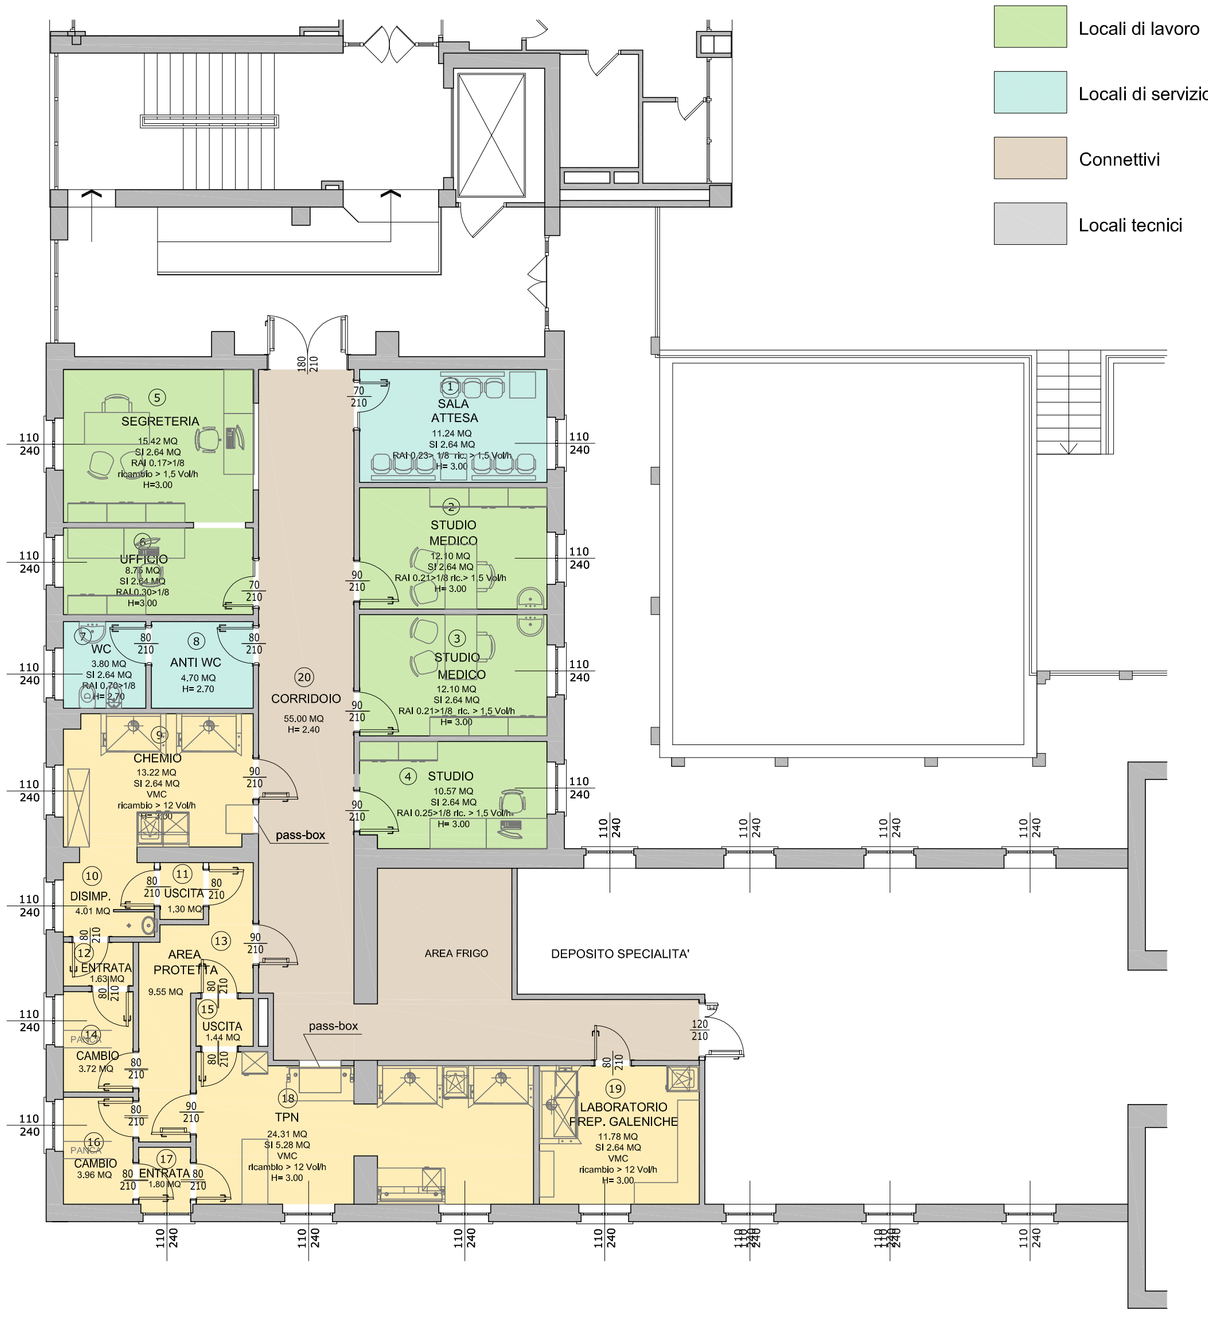

LEGENDA LOCALI

- Laboratori
- Locali di lavoro
- Locali di servizio
- Connettivi
- Locali tecnici

PIANO RIALZATO - FARMACIA
PIANTA ARCHITETTONICA QUOTATA

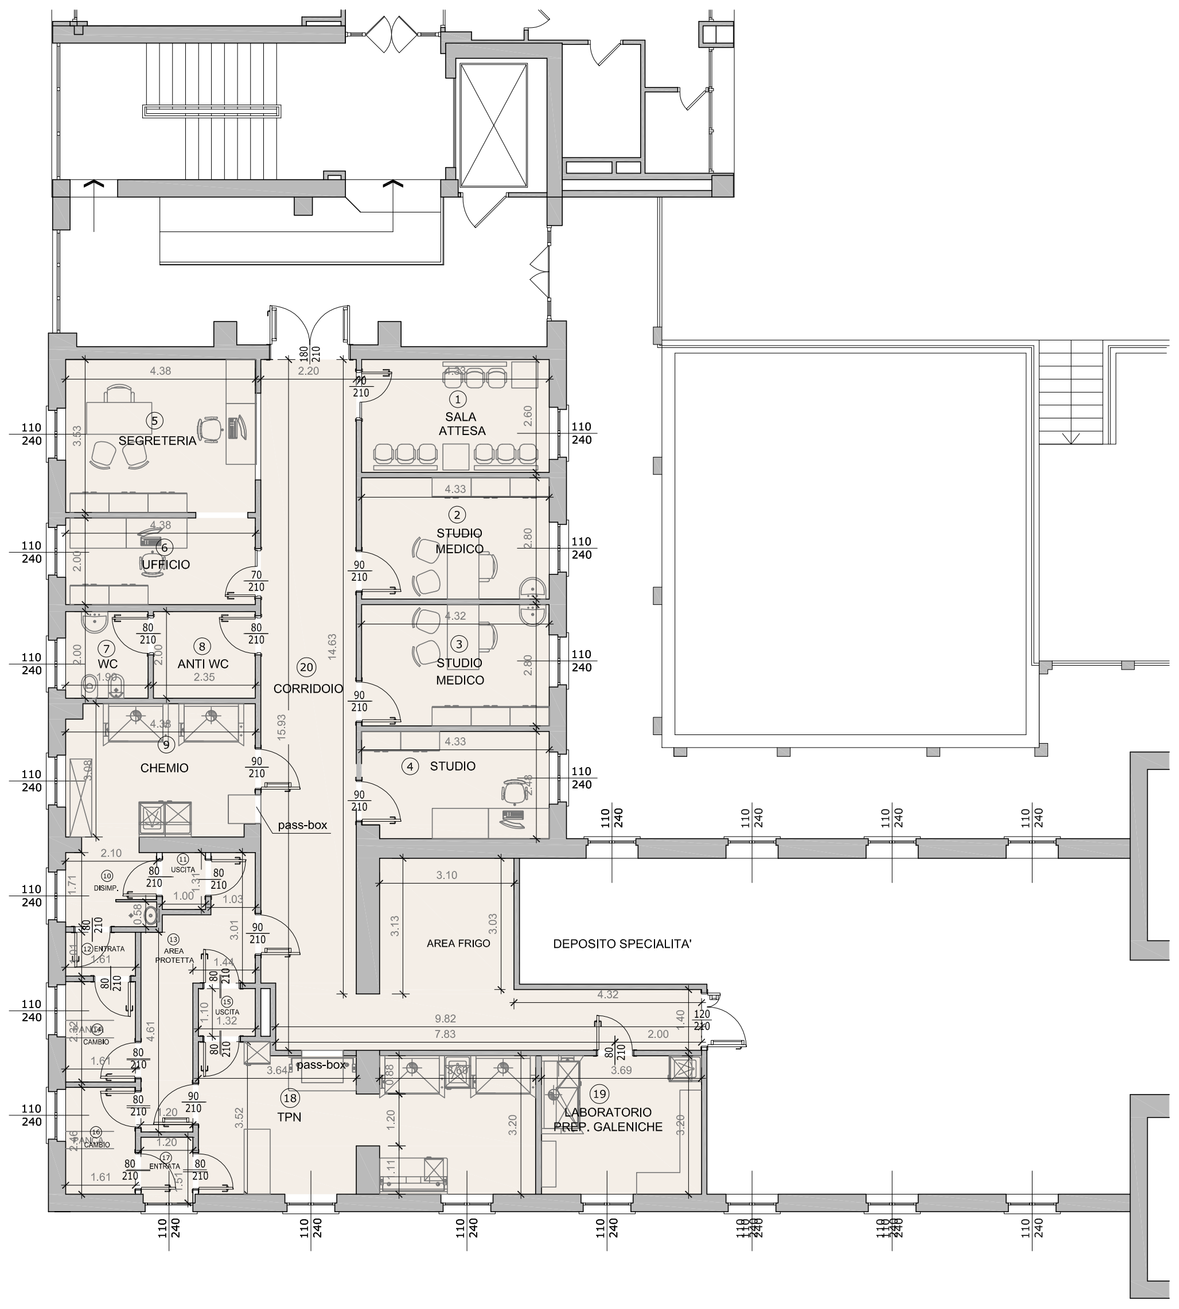

VERIFICA REQUISITI PER L'ACCEDITAMENTO DELLA STRUTTURA

RIFERIMENTI NORMATIVI: D.P.R. 14/1/97 - D.G.R. VI/38133 6/8/98

FARMACIA

	LOCALI	SUPERFICIE	ALTEZZA LOCALI
1	Sala attesa	11,44 mq	3,00 ml
2	Studio medico	12,10 mq	3,00 ml
3	Studio medico	12,10 mq	3,00 ml
4	Studio medico	10,57 mq	3,00 ml
5	Segreteria	15,42 mq	3,00 ml
6	Ufficio	8,75 mq	3,00 ml
7	Wc	3,80 mq	2,70ml
8	Anti - wc	4,70 mq	2,70 ml
9	Laboratorio preparazioni chemioterapiche	13,22 mq	3,00 ml
10	Disimpegno	4,01 mq	3,00 ml
11	Uscita	1,30 mq	3,00 ml
12	Entrata	1,63 mq	3,00 ml
13	Area protetta	9,55 mq	3,00 ml
14	Cambio	3,72 mq	3,00 ml
15	Uscita	1,44 mq	3,00 ml
16	Cambio	3,96 mq	3,00 ml
17	Entrata	1,80 mq	3,00 ml
18	Laboratorio preparazioni TPN	24,31 mq	3,00 ml
19	Laboratorio preparazioni galeniche	11,78 mq	3,00 ml
20	Corridoio	55,00 mq	2,40 ml
	MQ TOTALI REPARTO	210,41 mq	

AZIENDA SOCIO SANITARIA TERRITORIALE DI LODI
Presidio Unico - Stabilimento Ospedaliero di Lodi

Sistema Socio Sanitario
Regione Lombardia
ASST Lodi

PROGETTO DEFINITIVO/ESECUTIVO

LAVORI RISTRUTTURAZIONE E DI ADEGUAMENTO DEL PRESIDIO UNICO
STABILIMENTO OSPEDALIERO DI LODI

PROGETTO DI
ADEGUAMENTO LOCALI FARMACIA
PADIGLIONE EX MATERNITA'

INTERVENTO 5

il Direttore Generale
DOTT. GIUSEPPE ROSSI

il Responsabile del procedimento
Arch. GIULIANO ZANI

Gruppo di progettazione:

Integrazione delle prestazioni specialistiche e Progettazione architettonica
Arch. FRANCO FOGAZZI

Progettazione Impianti meccanici
Ing. BENIAMINO VENEZIANI

Progettazione Impianti Elettrici
Ing. MARINO TESSADORI

Progettazione VVF
Ing. ANGELO MAGGIORI

Progettazione Strutture
Ing. STEFANO TORTELLA

Giovane Professionista
Ing. MARCO VECCHI

Key plan:

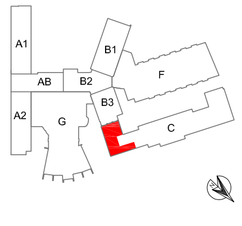

i Progettisti:

STUDIO ARCHITETTURA ASSOCIATO
arch.Zuffetti+arch.Buffoli+arch.Bianchi+arch.Fogazzi+geom.Parata
Via S. Andrea 73-Rovato (Bs) tel. e fax 0307700144-2402000
e-Mail:studio@architettura5a3.it

STUDIO TECNICO IMPIANTI
Ingg. A. Maggiori - B. Venezian - M. Tessadori
25062 CONCESIO (Brescia) Via Europa n°181
Tel. 030/2180344 r.a. - Fax 030/2750680
e-mail: sti@stistudio.it - www.stistudio.it

STUDIO AEGIS
CANTARELLI & PARTNERS
25124 Brescia - Via Rodi , 61
Tel. 030 2421566 - Fax 030 221272
e-mail: info@studioaegis.it

ING. MARCO VECCHI

Corpo di fabbrica:	Piano:	Ambito	data:
Blocco C	Rialzato	Farmacia	Giugno 2018

Redatto:	Controllato:	Approvato:	revisione:
Geom. Simona Pezzotti	Arch. Franco Fogazzi	Arch. Giuseppe Buffoli	Settembre 2018

Titolo elaborato
Pianta di progetto - Farmacia
- destinazioni funzionali
- architettonica quotata

elaborato: ED.5.34

scala: 1:100

A norma di legge il presente disegno non potrà essere riprodotto ne consegnato a terzi ne utilizzato per scopi diversi da quello di destinazione senza l'autorizzazione scritta di questo studio tecnico che ne detiene la proprietà.