


PIANO RIALZATO - FARMACIA
ALLESTIMENTI

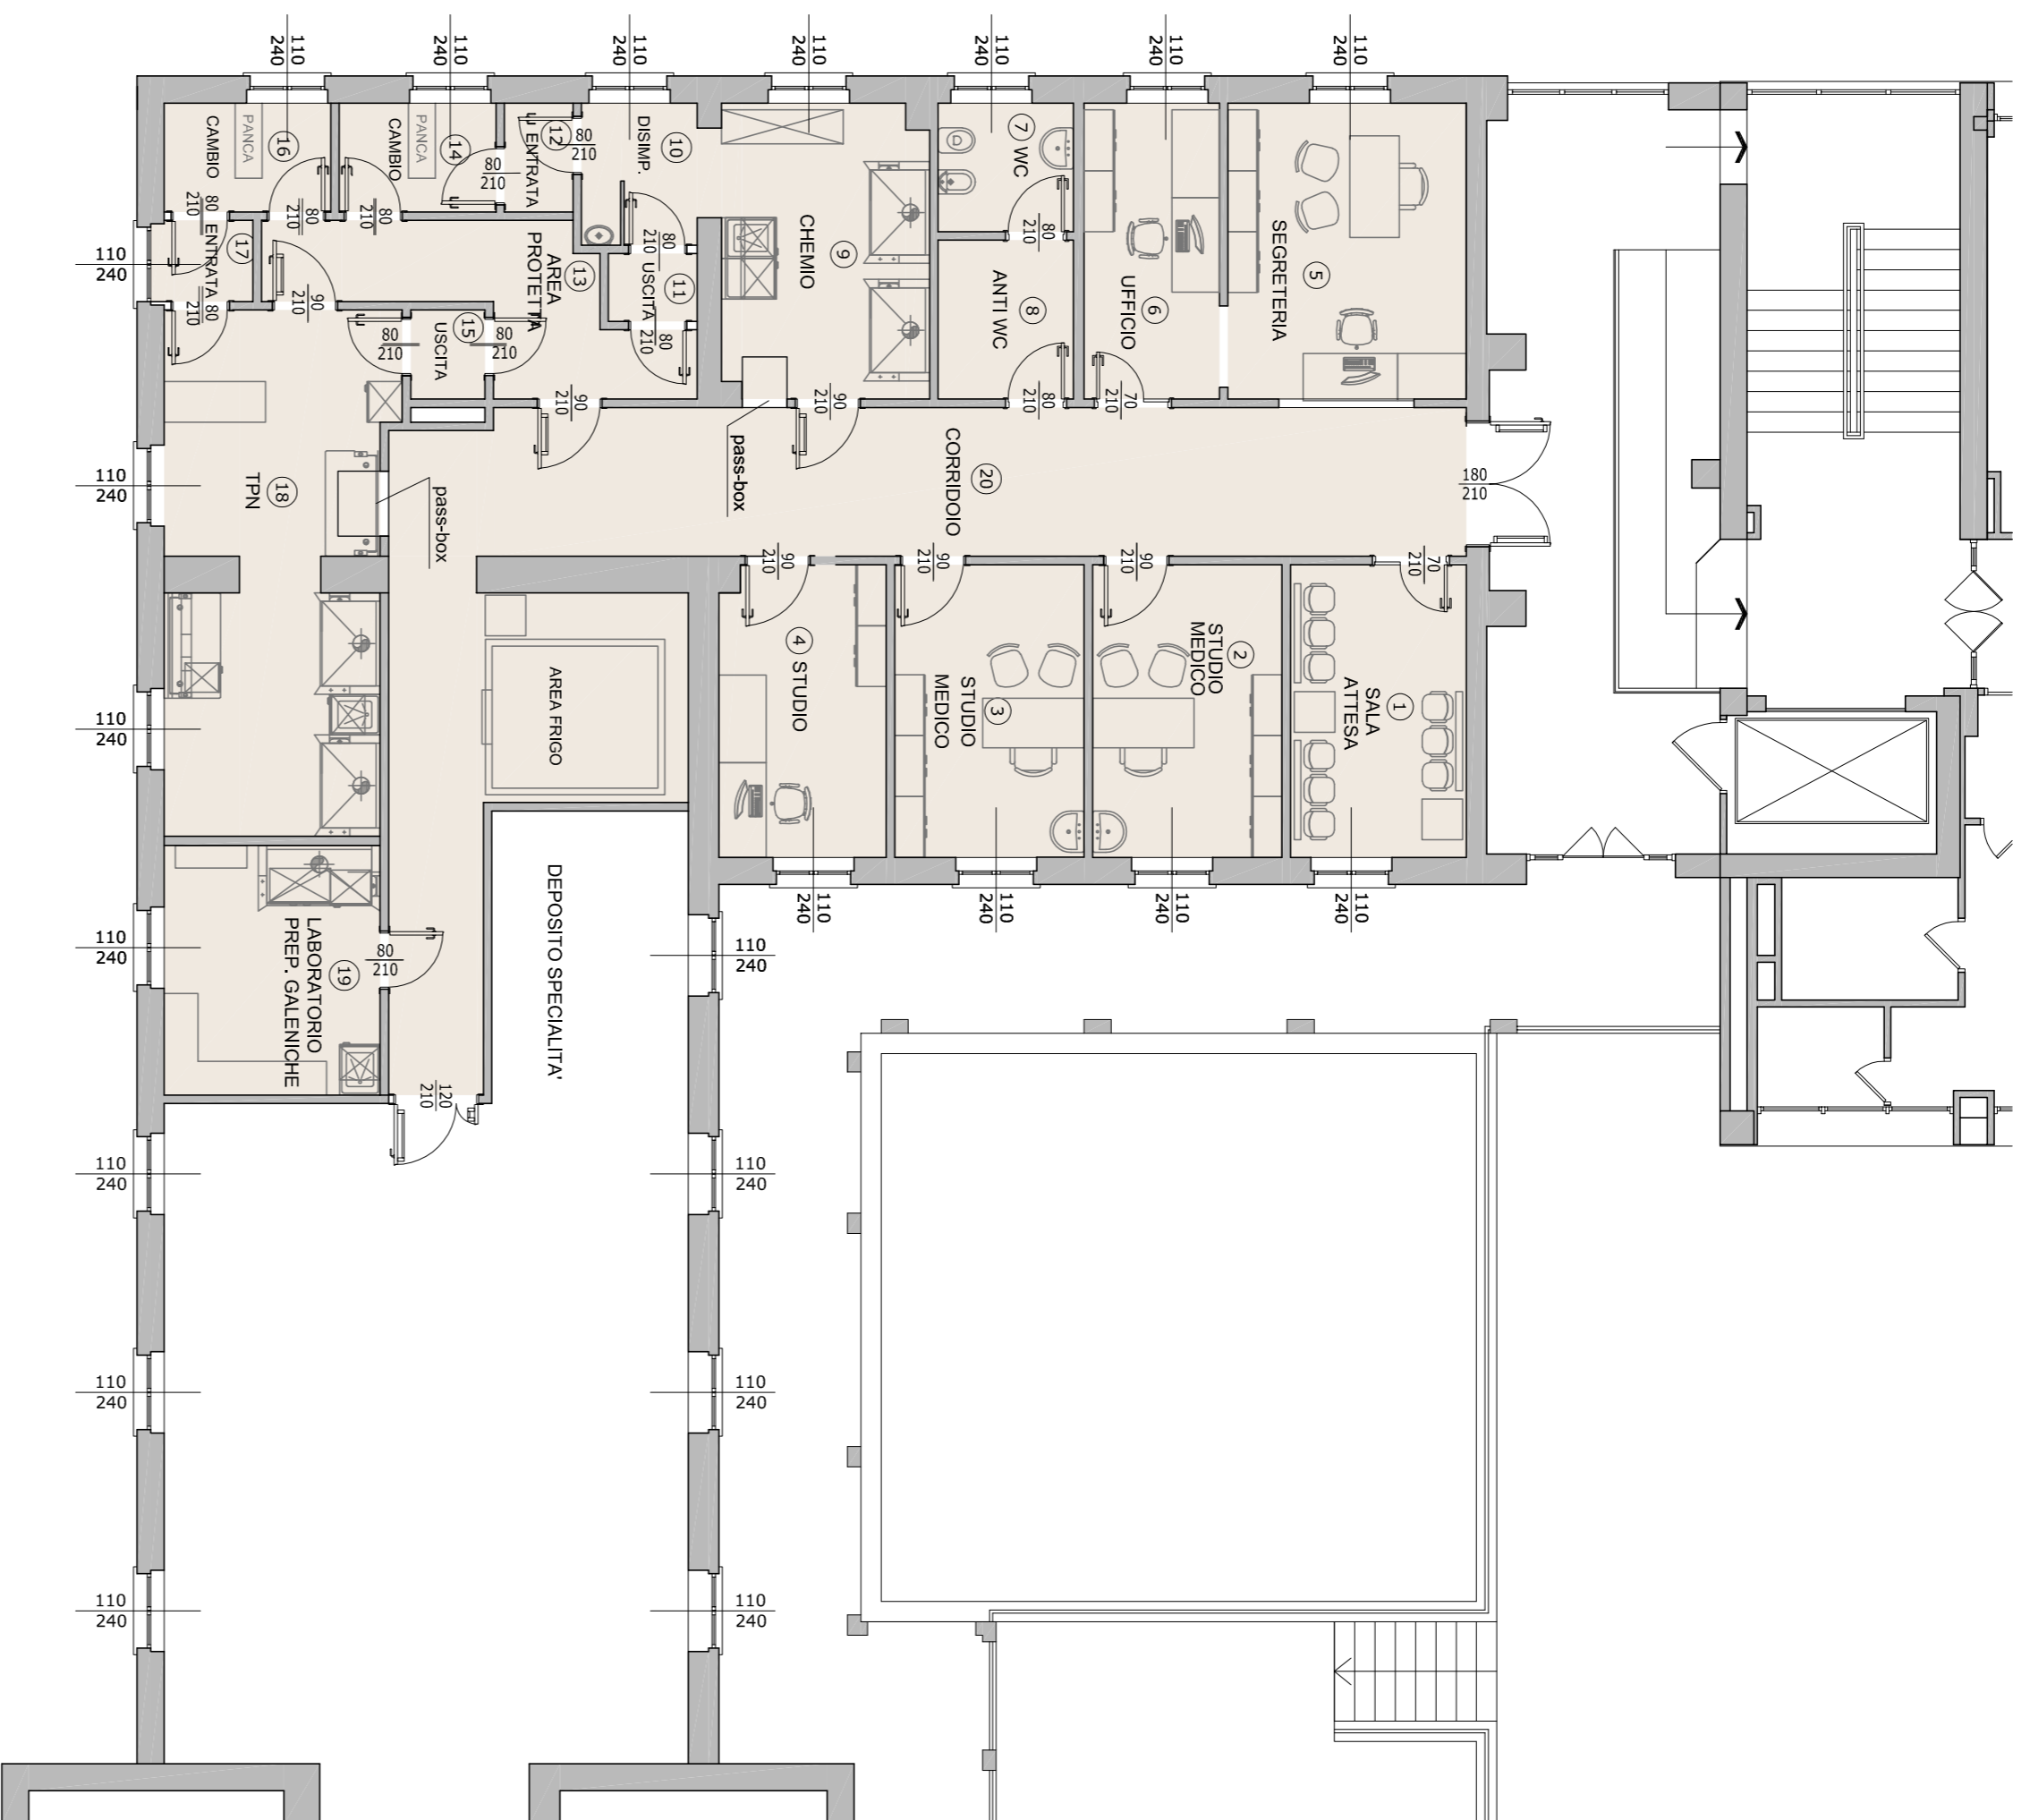

PIANO RIALZATO - FARMACIA
FINITURA PARETI E RIVESTIMENTI



- LEGENDA PARETI E RIVESTIMENTI**
- Paraspigoli
 - Rivestimento in pastiglie H 210 e tinta lavabile
 - Rivestimento in PVC H 220 cm e tinta lavabile
 - Rivestimento in PVC H 300 cm
 - Rivestimento in PVC H 120 cm e smalto lavabile all'acqua finitura opaca
 - Smalto murale acrilico all'acqua finitura opaca H 220 CM

TABELLA TIPOLOGIE DI FINITURE DEI LOCALI

LOCALI	PAVIMENTI	PARETI	SOPRITI
1 Sala attesa	P.V.C.	Smalto lavabile all'acqua	Lattino in cartongesso
2 Studio medico	P.V.C.	Smalto lavabile all'acqua	Lattino in cartongesso
3 Studio medico	P.V.C.	Smalto lavabile all'acqua	Lattino in cartongesso
4 Studio medico	P.V.C.	Smalto lavabile all'acqua	Lattino in cartongesso
5 Segreteria	P.V.C.	Smalto lavabile all'acqua	Lattino in cartongesso
6 Ufficio	P.V.C.	Smalto lavabile all'acqua	Lattino in cartongesso
7 ANTI - WC	Gres porcellanato	Gres ceramico	Lattino in cartongesso idrorepellenti
8 ANTI - WC	Gres porcellanato	Gres ceramico	Lattino in cartongesso idrorepellenti
9 Laboratorio preparazioni dermatologiche	P.V.C. H 300	P.V.C. H 300	Lattino in cartongesso
10 Disimpegno	P.V.C.	P.V.C. H 300	Lattino in cartongesso
11 Usclata	P.V.C.	P.V.C. H 300	Lattino in cartongesso
12 Entrata	P.V.C.	P.V.C. H 300	Lattino in cartongesso
13 Area protetta	P.V.C.	P.V.C. H 300	Lattino in cartongesso
14 Cambio	P.V.C.	P.V.C. H 300	Lattino in cartongesso
15 Usclata	P.V.C.	P.V.C. H 300	Lattino in cartongesso
16 Cambio	P.V.C.	P.V.C. H 300	Lattino in cartongesso
17 Entrata	P.V.C.	P.V.C. H 300	Lattino in cartongesso
18 Laboratorio preparazioni TPN	P.V.C.	P.V.C. H 220 e Tinta lavabile	Lattino in cartongesso
19 Laboratorio preparazioni galeniche	P.V.C.	P.V.C. H 220 e Tinta lavabile	Lattino in cartongesso
20 Corridoio	P.V.C.	P.V.C. H 220 e smalto lavabile	Lattino in cartongesso



AZIENDA SOCIO SANITARIA TERRITORIALE DI LODI
Presidio Unico - Stabilimento Ospedaliero di Lodi

PROGETTO DEFINITIVO/ESECUTIVO
LAVORI RISTRUTTURAZIONE E DI ADEGUAMENTO DEL PRESIDIO UNICO
STABILIMENTO OSPEDALIERO DI LODI



PROGETTO DI ADEGUAMENTO LOCALI FARMACIA PADIGLIONE EX MATERITA' INTERVENTO 5

Gruppo di progettazione:
Ingegnere della struttura specialistica e Arch. FRANCO FOCAZZI

Progettazione impianti meccanici:
Ing. BENIAMINO SCENZIANI

Progettazione impianti elettrici:
Ing. MARINO ESACORIO

Progettazione VVF:
Ing. ANGELO MASCIORI

Progettazione strutture:
Ing. STEFANO TORTELLA

Gruppo Progettazione:
Ing. MARCO VECCHI

Il Direttore Generale:
DOTT. GIUSEPPE ROSSI

Il Responsabile del procedimento:
Arch. GIULIANO ZANI

Sistema Socio Sanitario Regione Lombardia ASST Lodi

Committente:
Bocconi C

Progettista:
Geom. Simona Prazzini

Autore:
Arch. Franco Fogazzi

Approvatore:
Arch. Giuseppa Bufalà

Titolo elaborato:
Pianta di progetto - Accreditamento - Farmacia - allestimenti - finitura pareti e rivestimenti

data:
Giugno 2018

elaborato:
Settembre 2018

scala:
1:100

Key plan:



Progettisti:
STUDIO ARCHITETTURA ASSOCIATO

STUDIO TECNICI IMPIANTI:
STUDIO SIA ASSOCIATO

STUDIO STRUTTURE:
STUDIO SIA ASSOCIATO

STUDIO AEGIS:
ING. MARCO VECCHI