PIANO RIALZATO - FARMACIA
FINITURA PARETI

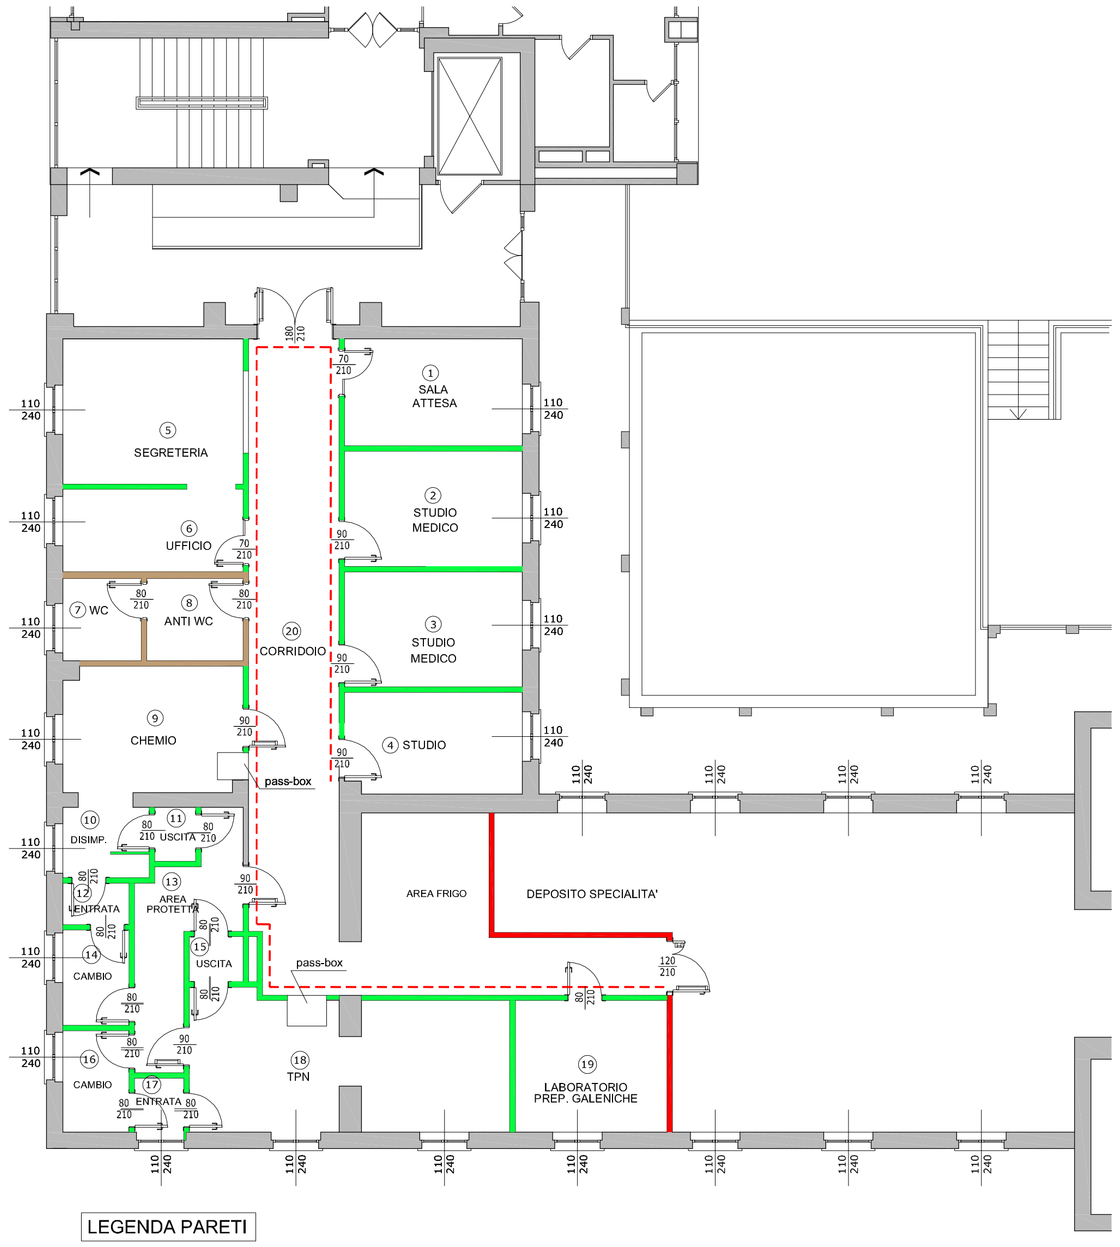

PIANO RIALZATO - FARMACIA
FINITURA PAVIMENTI

PARTICOLARE PAVIMENTO IN PVC
SEZIONE VERTICALE

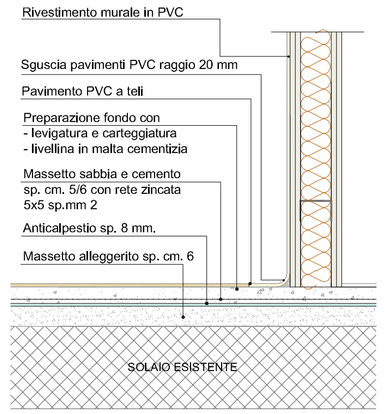

PARTICOLARE PAVIMENTO IN PIASTRELLE
SEZIONE VERTICALE

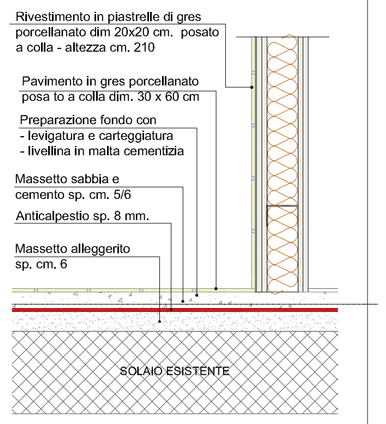

PIANTA scala 1:20

POSA PVC A TELI

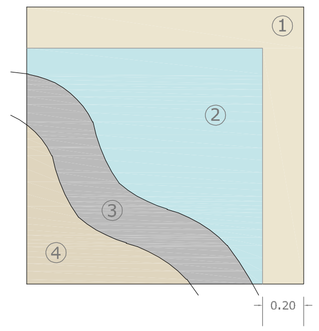

1. Sguscia in pvc a teli sp. mm 2
2. Pavimento in pvc a teli sp. mm 2
3. Preparazione del fondo
4. Massetto sabbia e cemento sp. 5 / 6 cm

POSA PIASTRELLE BAGNI

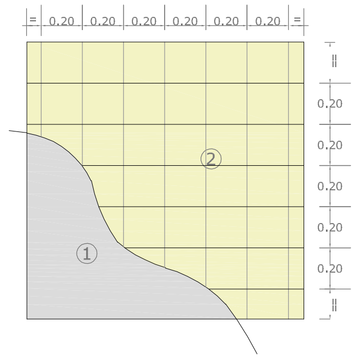

1. Massetto sabbia e cemento sp. 5 / 6 cm.
2. Pavimento in gres porcellanato dim. 20x20 posato a colla

LEGENDA PARETI

- MURATURA ESISTENTE
- PARETE IN CARTONGESSO ORDITURA METALLICA SINGOLA SP. CM. 12,5
- ULTIMA LASTRA IN CLASSE A1
- PARETE IN CARTONGESSO ORDITURA METALLICA SINGOLA SP. CM. 12,5 - CON RIVESTIMENTO LASTRA IDROREPELLENTE PER LOC. UMIDI
- PARETE IN CARTONGESSO ORDITURA METALLICA SINGOLA SP. CM. 12,50 e 25,00 - CARATTERISTICA REI 90

LEGENDA PAVIMENTI

- PAVIMENTO IN GRES PORCELLANATO
- PAVIMENTO IN PVC A TELI
- PAVIMENTO IN PVC A TELI
- PAVIMENTO IN PVC A TELI

PARTICOLARI COSTRUTTIVI PARETI

- PARETE IN CARTONGESSO SP. CM 12.50 A SINGOLA ORDITURA METALLICA CON DOPPIO RIVESTIMENTO
- PARETE IN CARTONGESSO SP. CM 12.50 A SINGOLA ORDITURA METALLICA CON DOPPIO RIVESTIMENTO
- PARETE IN CARTONGESSO SP. CM 12.50 A SINGOLA ORDITURA METALLICA CON DOPPIO RIVESTIMENTO - LOCALI UMIDI
- PARETE IN CARTONGESSO SP. CM 12,50 A SINGOLA ORDITURA MATALLICA CON DOPPIO RIVESTIMENTO REI 90

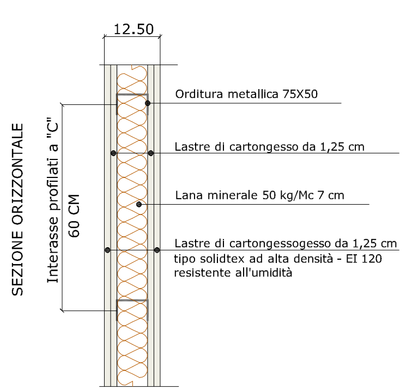

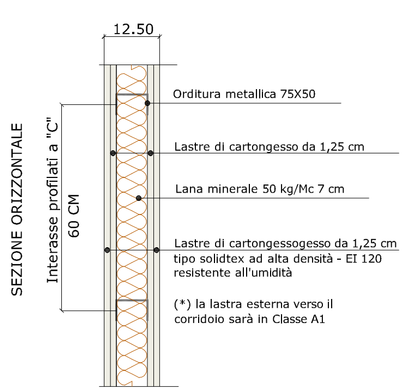

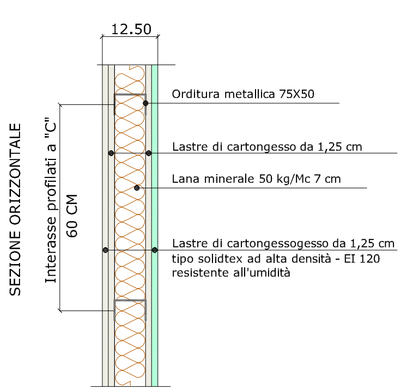

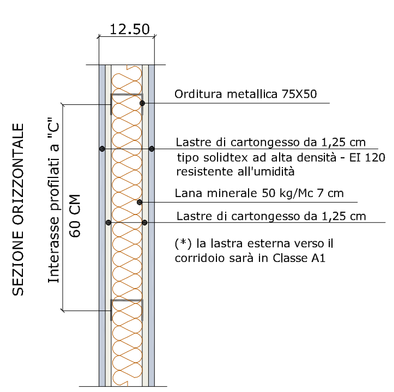

GIUNTO AD ANGOLO PARETE/PARETE

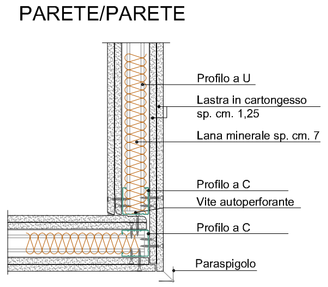

GIUNTO A T PARETE/PARETE

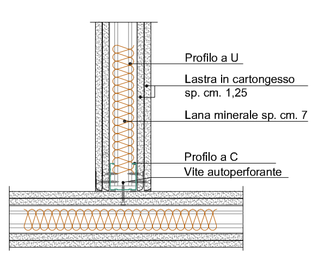

GIUNTO AD ANGOLO

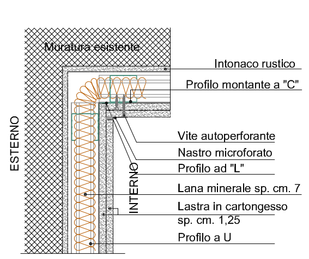

GIUNTO CON PARETE

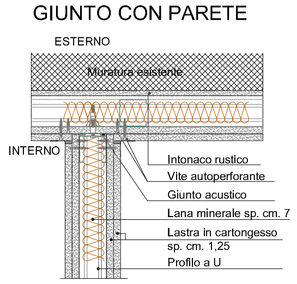

AZIENDA SOCIO SANITARIA TERRITORIALE DI LODI
Presidio Unico - Stabilimento Ospedaliero di Lodi

Sistema Socio Sanitario
Regione Lombardia
ASST Lodi

PROGETTO DEFINITIVO/ESECUTIVO

LAVORI RISTRUTTURAZIONE E DI ADEGUAMENTO DEL PRESIDIO UNICO
STABILIMENTO OSPEDALIERO DI LODI

PROGETTO DI

ADEGUAMENTO LOCALI FARMACIA
PADIGLIONE EX MATERNITA'

INTERVENTO 5

Il Direttore Generale
DOTT. GIUSEPPE ROSSI

Il Responsabile del procedimento
Arch. GIULIANO ZANI

Gruppo di progettazione:

Integrazione delle prestazioni specialistiche e Progettazione architettonica
Arch. FRANCO FOGAZZI

Progettazione Impianti meccanici
Ing. BENIAMINO VENEZIANI

Progettazione Impianti Elettrici
Ing. MARINO TESSADORI

Progettazione VVF
Ing. ANGELO MAGGIORI

Progettazione Strutture
Ing. STEFANO TORTELLA

Giovane Professionista
Ing. MARCO VECCHI

Key plan:

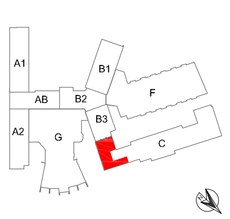

I Progettisti:

STUDIO ARCHITETTURA ASSOCIATO
arch.Zoffoli arch.Dutto arch.Zanoni Bianchi arch.Fogazzi geom.Parise
Via S. Andrea 73 Rovato (Bs) tel. e fax 0307700144-7240000
e-Mail:studio@architetturaSa@

STUDIO TECNICO IMPIANTI
Ingg. A. Maggiori • B. Veneziani • M. Tessadori
25062 CONCESIO (Brescia) Via Europa n° 181
Tel. 030-2180344 r.a. • Fax 030-2700980
e-mail: info@stiindustria.it • www.stiindustria.it

STUDIO AEGIS
CAVENAGO D'ADDA (LO)
25124 Brescia • Via Rudi, 61
Tel. 030-2421066 • Fax 030-2421072
e-mail: info@studioaegis.it

ING. MARCO VECCHI

Corpo di fabbrica:	Piano:	Ambito	data:
Blocco C	Rialzato	Farmacia	Giugno 2018

Redatto:	Controllato:	Approvato:	revisione:
Geom. Simona Pezzotti	Arch. Franco Fogazzi	Arch. Giuseppe Buffoli	Settembre 2018

Titolo elaborato

Pianta di progetto - Farmacia
- pareti
- pavimenti
- particolari costruttivi

elaborato:
ED.5.36

scala: 1:100

A norma di legge il presente disegno non potrà essere riprodotto ne consegnato a terzi ne utilizzato per scopi diversi da quello di destinazione senza l'autorizzazione scritta di questo studio tecnico che ne detiene la proprietà.