PIANO RIALZATO - FARMACIA
CONTROSOFFITTI

LEGENDA MATERIALI DI RIFINITURA SUPERFICIALI

- CONTROSOFFITTO METALLICO A DOGHE LARGH. cm. 30 H = 2.70
- CONTROSOFFITTO RIBASSATO A LASTRE H= 3.40
- CONTROSOFFITTO A TENUTA A LASTRE H= 3.40
- CONTROSOFFITTO A LASTRE IDROREPELLENTI H= 3.40

PARTICOLARI CONTROSOFFITTI

CONTROSOFFITTO A LASTRE

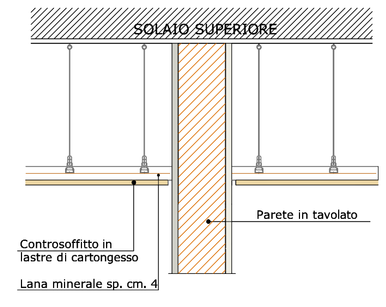

CONTROSOFFITTO A QUADROTTI

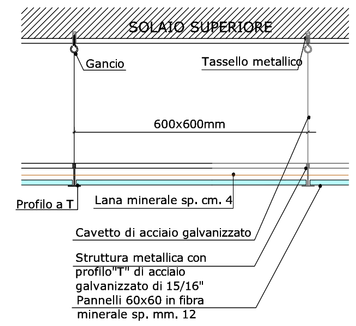

FASCIA DI COMPENSAZIONE

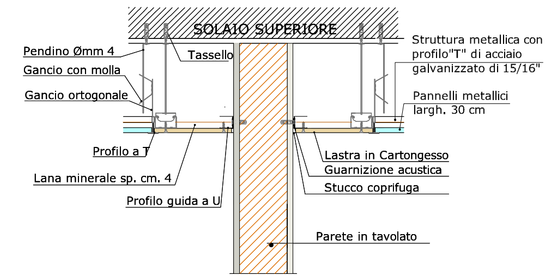

CONTROSOFFITTO A DOGHE METALLICHE

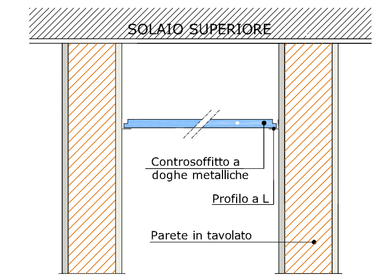

SEZIONE A - A - RILIEVO

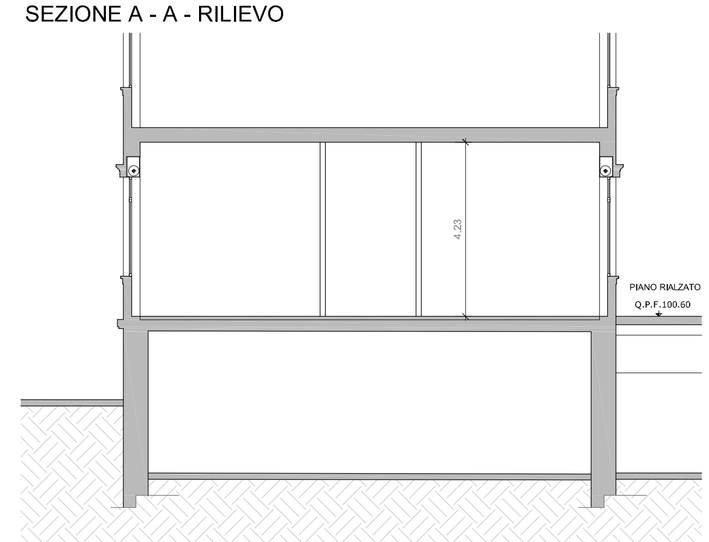

SEZIONE A - A - PROGETTO

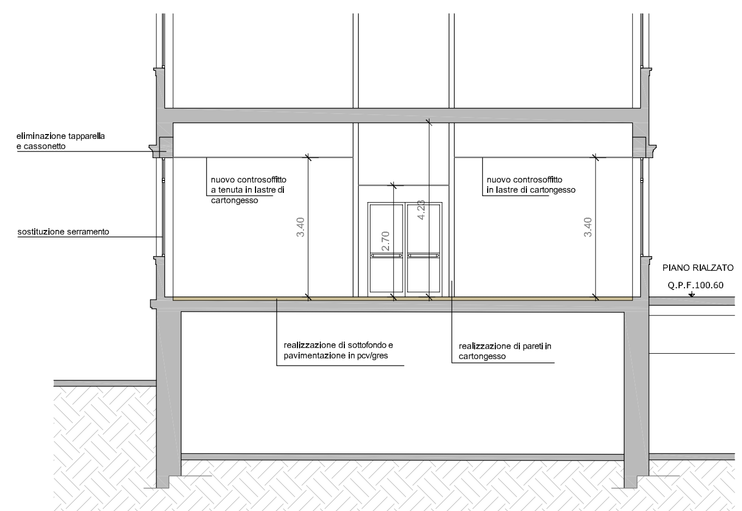

AZIENDA SOCIO SANITARIA TERRITORIALE DI LODI
Presidio Unico - Stabilimento Ospedaliero di Lodi

Sistema Socio Sanitario
Regione Lombardia
ASST Lodi

PROGETTO DEFINITIVO/ESECUTIVO

LAVORI RISTRUTTURAZIONE E DI ADEGUAMENTO DEL PRESIDIO UNICO
STABILIMENTO OSPEDALIERO DI LODI

PROGETTO DI
ADEGUAMENTO LOCALI FARMACIA
PADIGLIONE EX MATERNITA'

INTERVENTO 5

il Direttore Generale
DOTT. GIUSEPPE ROSSI

il Responsabile del procedimento
Arch. GIULIANO ZANI

Gruppo di progettazione:

Integrazione delle prestazioni specialistiche e Progettazione architettonica
Arch. FRANCO FOGAZZI

Progettazione Impianti meccanici
Ing. BENIAMINO VENEZIANI

Progettazione Impianti Elettrici
Ing. MARINO TESSADORI

Progettazione VVF
Ing. ANGELO MAGGIORI

Progettazione Strutture
Ing. STEFANO TORTELLA

Giovane Professionista
Ing. MARCO VECCHI

Key plan:

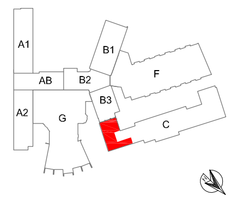

I Progettisti:

STUDIO ARCHITETTURA ASSOCIATO
arch.Zoffer&arch.Buffoli&arch.Baronchi&arch/Fogazzi&geom.Pavan
Via S. Andrea 73 Rovato (Bs) tel. e fax 0307700744-7242000
e-mail studio@zoffer&buffoli.it

STUDIO TECNICO IMPIANTI
Ing. A. Maggioli - S. Venosi&el.-M. Tassoni&el.
25062 CONCESIO (Brescia) Via Europa n°181
Tel. 030-2180344 r.a. - Fax 030-2750080
e-mail: stti@stiitaliano.it - www.stiitaliano.it

STUDIO AEGIS
CANTARELLI & PARTNERS
25124 Brescia - Via Rudi, 61
Tel. 030 2421566 - Fax 030 321272
e-mail: info@studioaegis.it

ING. MARCO VECCHI

Corpo di fabbrica:	Piano:	Ambito	data:
Blocco C	Rialzato	Farmacia	Giugno 2018
Redatto:	Controllato:	Approvato:	revisione:
Geom. Simona Pezzotti	Arch. Franco Fogazzi	Arch. Giuseppe Buffoli	Settembre 2018

Titolo elaborato
Pianta di progetto - Farmacia
- controsoffitti
- sezioni e particolari costruttivi

elaborato:
ED.5.37

scala: 1:100

A norma di legge il presente disegno non potrà essere riprodotto ne consegnato a terzi ne utilizzato per scopi diversi da quello di destinazione senza l'autorizzazione scritta di questo studio tecnico che ne detiene la proprietà.