PROSPETTO PRINCIPALE - LATO NORD

PROSPETTO INTERNO - ALA EST

PROSPETTO - LATO SUD

PROSPETTO INTERNO - ALA OVEST

PROSPETTO LATERALE - ALA EST

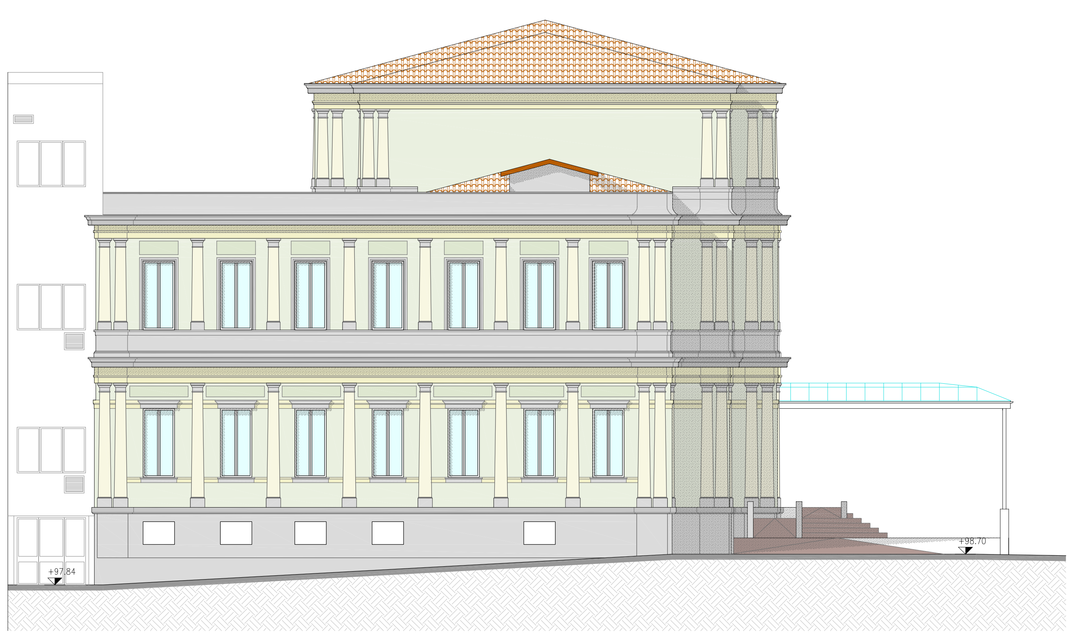

PROSPETTO LATERALE - ALA OVEST

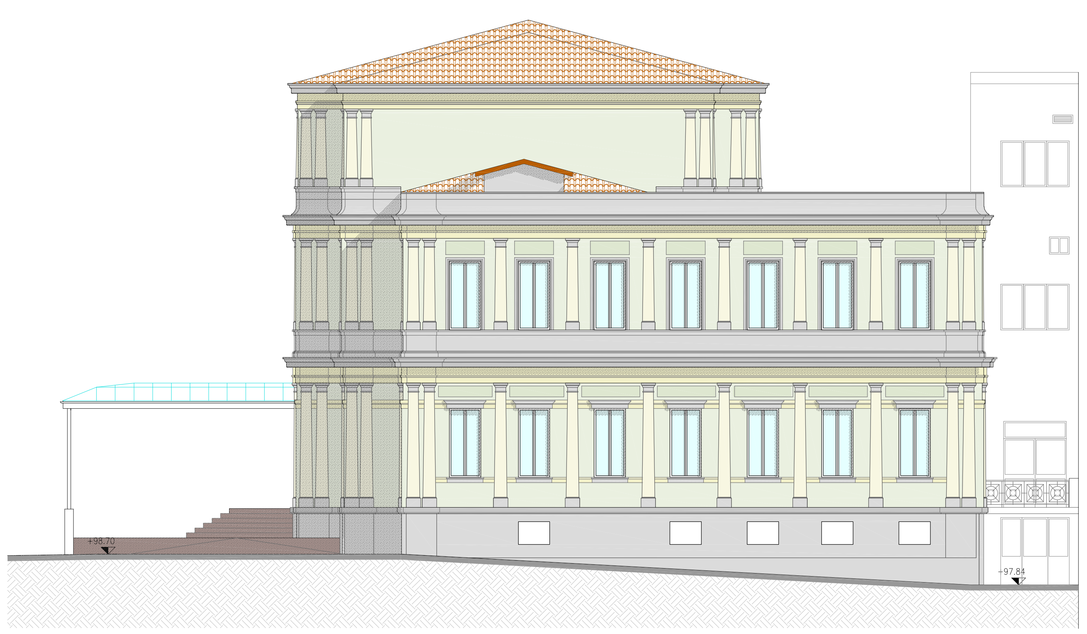

AZIENDA SOCIO SANITARIA TERRITORIALE DI LODI
Presidio Unico - Stabilimento Ospedaliero di Lodi

Sistema Socio Sanitario
Regione Lombardia
ASST Lodi

PROGETTO DEFINITIVO/ESECUTIVO

LAVORI RISTRUTTURAZIONE E DI ADEGUAMENTO DEL PRESIDIO UNICO
STABILIMENTO OSPEDALIERO DI LODI

PROGETTO DI
RESTAURO CONSERVATIVO DELLE FACCIATE
DEL PADIGLIONE EX MATERNITÀ
E RIFACIMENTO DEL PIAZZALE

INTERVENTO 6

Il Direttore Generale
DOTT. GIUSEPPE ROSSI

Il Responsabile del procedimento
Arch. GIULIANO ZANI

Gruppo di progettazione:

Integrazione alle prestazioni specialistiche e Progettazione architettonica
Arch. FRANCO FOGAZZI

Progettazione Impianti Elettrici
Ing. BENIAMINO VENEZIANI

Progettazione Impianti Meccanici
Ing. MARINO FERRARONI

Progettazione VVF
Ing. ANGELO MAGGIONI

Progettazione Strutture
Ing. STEFANO TORTELLA

Giovane Professionista
Ing. MARCO VECCHI

Key plan:

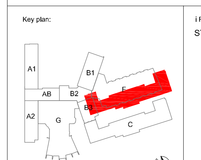

I Progettisti:

STUDIO ARCHITETTURA ASSOCIATO
arch.Zoffoli arch.Zoffoli arch.Zoninelli arch.Fogazzi arch.Pinto
Via A. Volta 19 Casale (Sc. Mediolanum) 26841 (LO)
Tel. e Fax 0377 916 444 - e-mail: info@studiozoffoli.it

STUDIO TECNICO IMPIANTI
Ing. A. Magistri - S. Venedini - R. Tononi
Via Cremona 27/29 - 26900 LODI (Italia)
Tel. 0371/ 421444 r.a. - Fax 0371/ 421445
e-mail: info@stiimpianti.it - www.stiimpianti.it

STUDIO AEGIS
CASTIGLIONI & PARTNERS
20124 Milano - Via Rutilia 19/7
Tel. 02 6570 9001 - Fax 02 6570 9002
e-mail: info@aegis-lab.com

ING. MARCO VECCHI

Corpo di fabbrica:	Piano:	Ambito:	data:
Blocco C		Facciate - Padiglione Ex Maternità	Giugno 2018
Redatto:	Controllato:	Approvato:	revisione:
Geom. Simona Pezzotti	Arch. Franco Fogazzi	Arch. Giuseppe Buffoli	Settembre 2018

Titolo elaborato:
Prospetti
Progetto

elaborato:
ED.6.43

scala: 1:100

A norma di legge il presente disegno non potrà essere riprodotto ne consegnato a terzi ne utilizzato per scopi diversi da quello di destinazione senza l'autorizzazione scritta di questo studio tecnico che ne detiene la proprietà.