IMPIANTO AERAULICO DI MANDATA ARIA

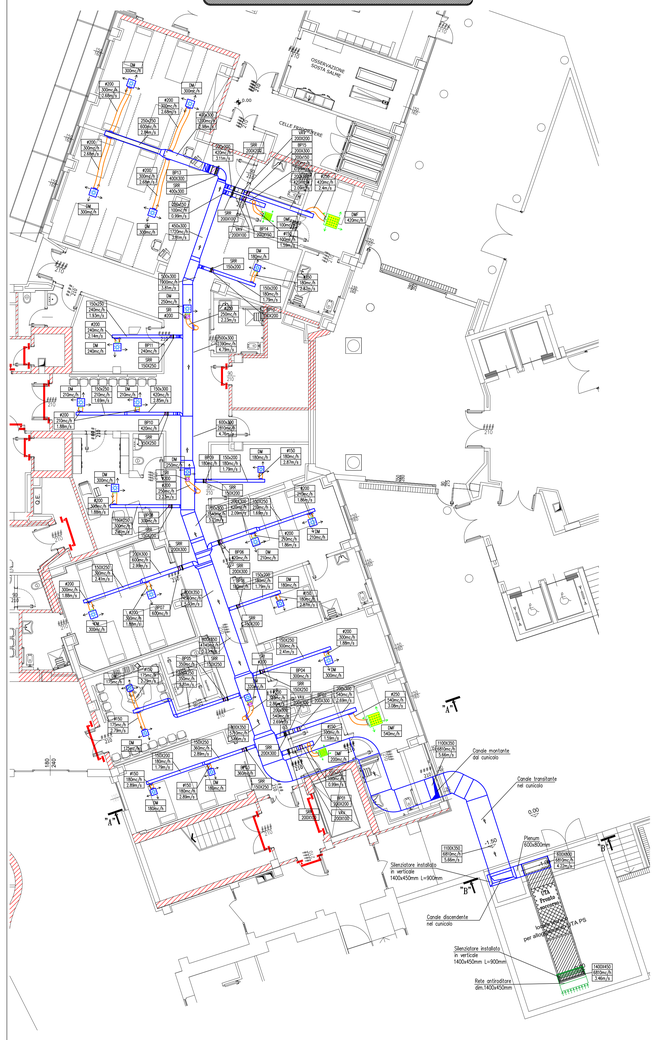

IMPIANTO AERAULICO DI RIPRESA ARIA

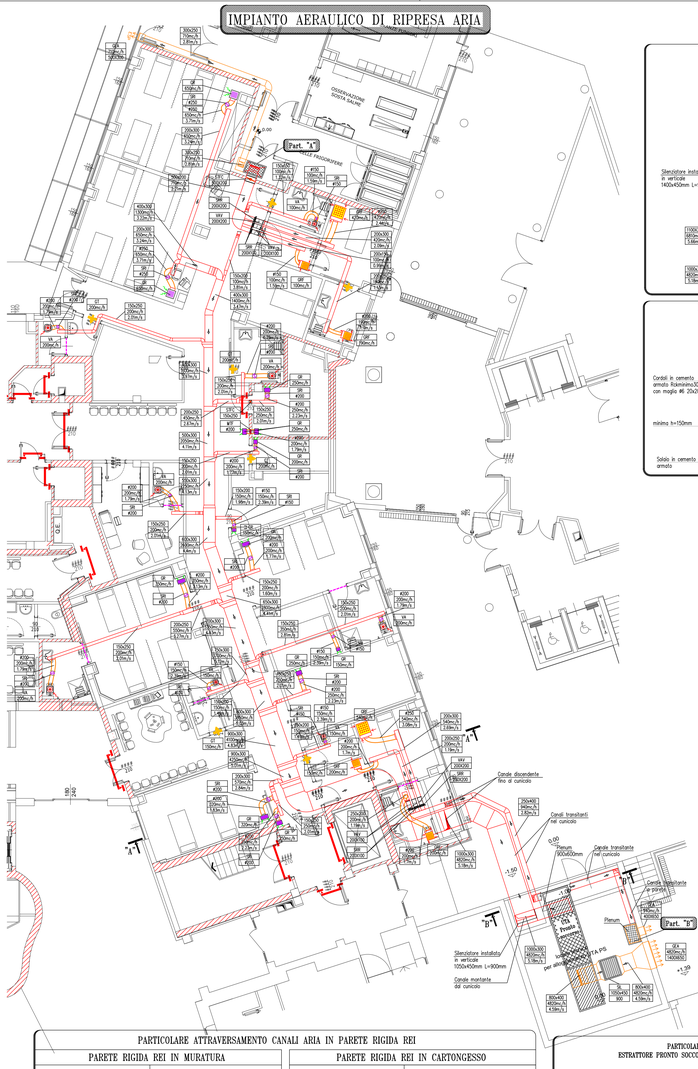

SEZIONE B-B
SCALA 1:50

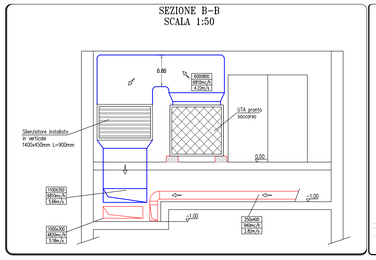

SEZIONE A-A
SCALA 1:50

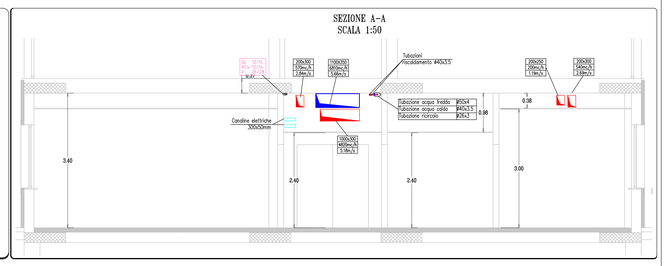

PARTICOLARE BASAMENTO

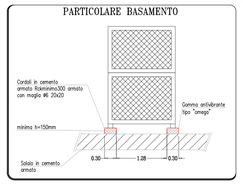

N.B. I CANALI CIRCOLARI SONO IN LAMIERA METALLICA

N.B. I CANALI A FORMA RETTANGOLARE SONO IN PANNELLO SANDWICH

N.B. LA DIMENSIONE INDICATA SUI CANALI A FORMA RETTANGOLARE IN PANNELLO SANDWICH E' NETTA INTERNA

Pianta con destinazioni d'uso - scala 1:200

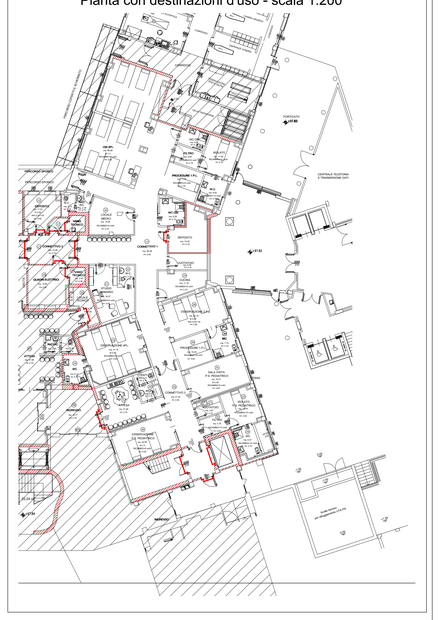
AMBULATORIO
PROGRAMMI LEA
CENTRALE TELEFONICA E TRASMISSIONE DATI
CONSULTORIO
LOCALE TECNICO
CONSULTORIO
CONSULTORIO
CONSULTORI