Distribuzione quadri e canalizzazioni principali

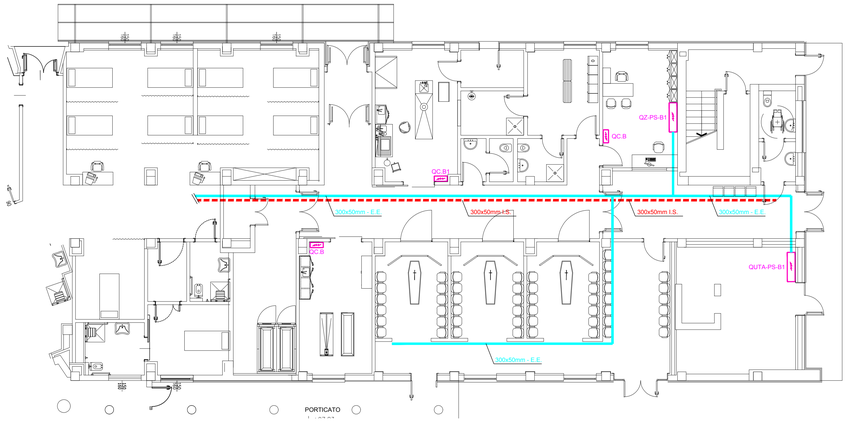

Distribuzione nodi equipotenziali

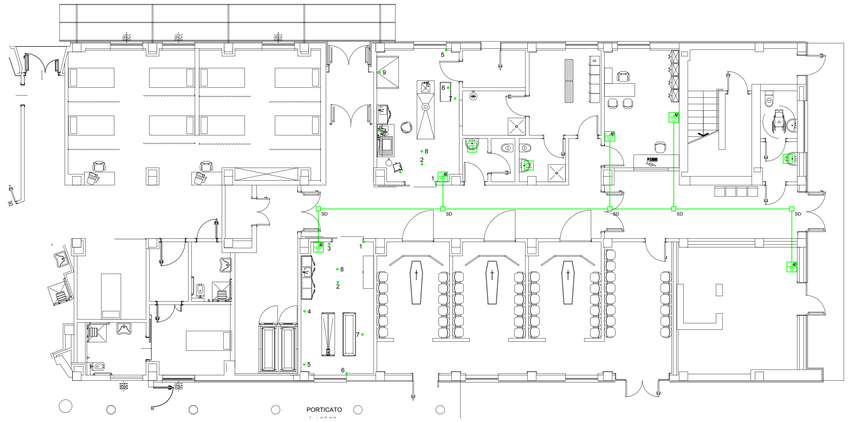

Distribuzione FM

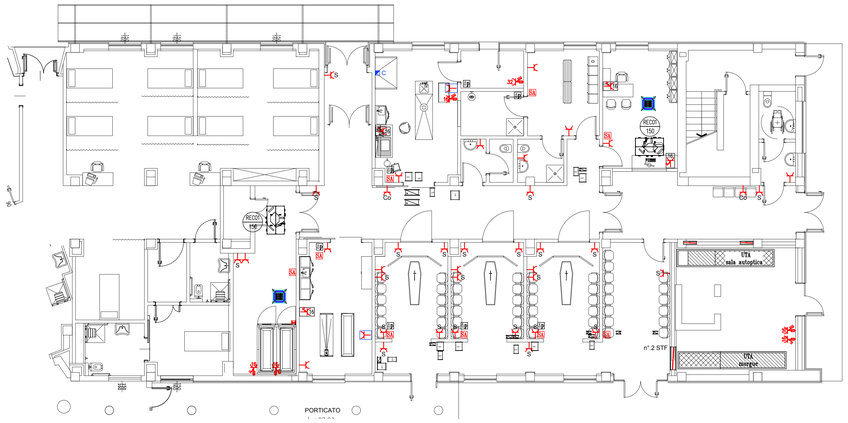

Distribuzione illuminazione

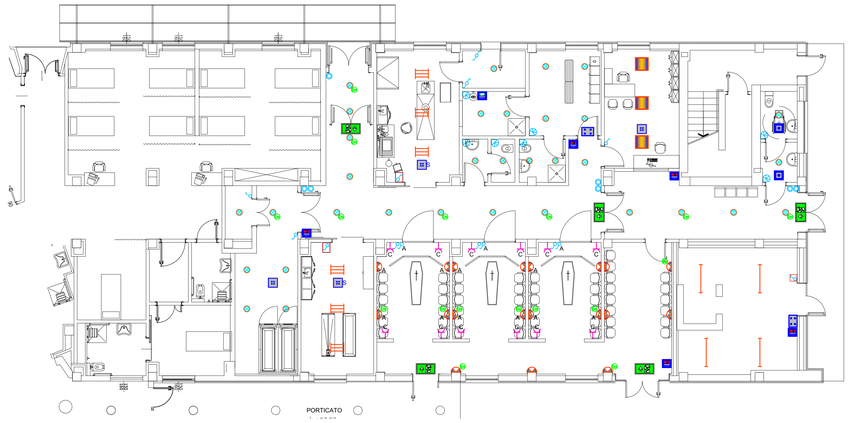

Distribuzione prevenzione incendi

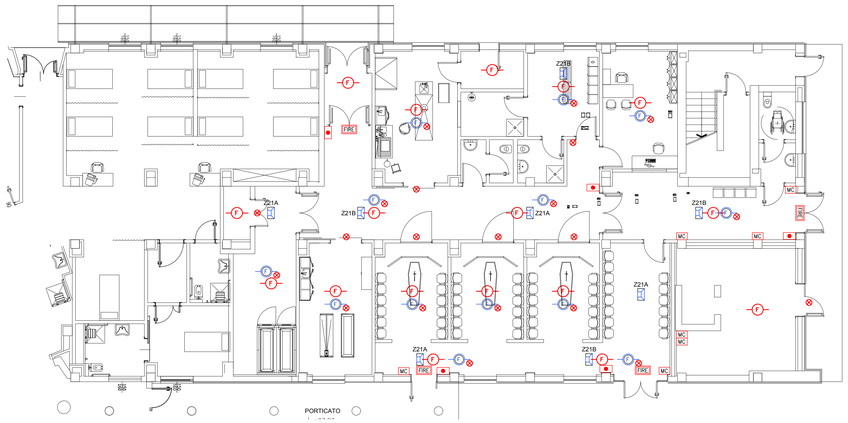

Distribuzione impianti speciali

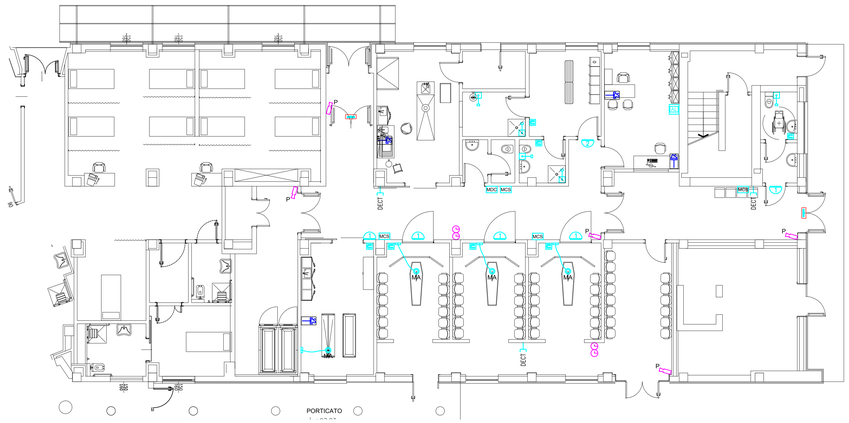

Destinazioni d'uso locali

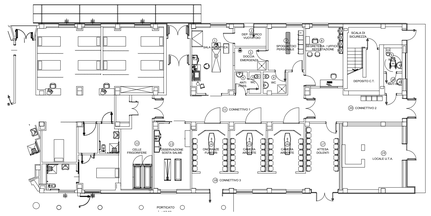

Legenda componenti impianti meccanici

SA	SONDA AMBIENTE		VAV
SP	SONDA DI PRESSIONE		BATTERIA POST
	STF- SERRANDE TAGLIA FUOCO		VENTILATORE DI ESTRAZIONE

Legenda

	QUADRO ELETTRICO		APPARECCHIO ILLUMINANTE A LED DELLA IGUZZINI TIPO P508 REFLEX 982lm - 11.6W
	PASSERELLA PORTACAVI PER DISTRIBUZIONE ENERGIA ELETTRICA		
	PASSERELLA PORTACAVI PER DISTRIBUZIONE IMPIANTI SPECIALI		CORPO ILLUMINANTE A LED DELLA ZUMTOBEL TIPO 42128226682 CLEAN A-MP 3900lm - 29W - 3000°K
	BARRIERA TAGLIA FIAMMA REI120 PER RIPRISTINO COMPARTIMENTAZIONI		
	CAVO GIALLO/VERDE N07G9-K DA 16mmq.		APPARECCHIO ILLUMINANTE A LED DELLA TRILUX TIPO OLEVEON 2x36W IP65
EQ	NODO EQUIPOTENZIALE NEL CENTRALINO MORSETTIERA		
SD	SCATOLA DI DERIVAZIONE SU CANALINA CON PASSAGGIO CORDA DI TERRA FS17 16mmq.		CORPO ILLUMINANTE DELLA IGUZZINI TIPO N889 VIEW 2400lm - 38.6W
CE	COLLEGAMENTI EQUIPOTENZIALI SUPPLEMENTARI BAGNO/DOCCIA		CORPO ILLUMINANTE DELLA TRILUX TIPO ARIMOS M73 CDP-IP 3900lm - 32.0W - 4000°K
	PRESA BIPASSO 2x10/16A+T IN CUSTODIA IP55		
	PRESA IEC 309 (CEE); 2x16A+T CON INTERRUTTORE DI BLOCCO E BASE PORTAFUSIBILI, IP55		INTERRUTTORE UNIPOLARE IN CUSTODIA CON GRADO DI PROTEZIONE IP55
			DEVIATORE IN CUSTODIA CON GRADO DI PROTEZIONE IP55
	PRESA IEC 309 (CEE); 3x16A+T CON INTERRUTTORE DI BLOCCO E BASE PORTAFUSIBILI, IP55		SENSORE DI MOVIMENTO AD INFRAROSSI PER COMANDO LUCI (CAMPO D'AZIONE 180°/8m) IN SCATOLA 503
SB	GRUPPO PRESE COMPOSTO DA: - N°.2 PRESE BIPASSO 2x10/16A + T - N°.2 PRESE BIPASSO 2x10/16A + T TIPO UNEL		LAMPADA DI SICUREZZA SN 8400-12 SHB QUADRATO A LED SIMMETRICA MONTAGGIO A SOFFITTO COMPLETA DI ELETTRONICA
C9	PRESA BIPASSO 2x10/16A+T NEL CONTROSOFFITTO		LAMPADA DI SICUREZZA SN 2100 A LED 4x1W FASCIO SIMMETRICO, PER MONTAGGIO A PARETE O SOFFITTO COMPLETA DI ELETTRONICA 24V
	GRUPPO PRESE COMPOSTO DA - N°.1 PRESA 2x10/16A + T TIPO UNEL P30		
FC	ALIMENTAZIONE 220V PER CAPPA		LAMPADA DI SICUREZZA SN 9104.1-41 QUADRATA A LED 4x1W PER MONTAGGIO IN CONTROSOFFITTO, DA COMPLETARE CON ELETTRONICA 230V, CON INGRESSO SECONDARIO
RJ45	PRESA TP/TD DERIVATA DA Q. RACK DATI DI PIANO IN SCATOLA 504 CON N° 3 PUNTI DI RETE		LAMPADA DI SICUREZZA SN 9104.1-41 QUADRATA A LED 4x1W PER MONTAGGIO IN CONTROSOFFITTO, DA COMPLETARE CON ELETTRONICA 24V.
DECT	ACCESS POINT PER DECT INSTALLATA NEL CONTROSOFFITTO		
	ALTOPARLANTE DA INCASSO NEL CONTROSOFFITTO		LAMPADA DI SEGNALAZIONE SNP 1016.2 E A LED, MONOFACCIALE PER MONTAGGIO A CONTROSOFFITTO COMPLETA DI ELETTRONICA 230V
	OROLOGIO RICEVITORE A DOPPIO QUADRANTE		
P	PREDISPOSIZIONE TVCC IN SCATOLA 503 - N° 1 TUBO Ø20 e N° 1 TUBO Ø25		LAMPADA DI SEGNALAZIONE SNP 2004.1 A LED 3x1W, PER MONTAGGIO A PARETE COMPLETA DI ELETTRONICA 230V CON SEGNALAZIONE ESTINTORE
	UNITA' DI CHIAMATA A TIRANTE PER WC, COMPLETA DI SPIA		
	TASTIERA DI CHIAMATA ED ANNULLO PER BAGNO		LAMPADA DI SEGNALAZIONE SNP 2004.1 A LED 3x1W, PER MONTAGGIO A PARETE COMPLETA DI ELETTRONICA 230V CON SEGNALAZIONE LAVAOCCHI
	TERMINALE DI STANZA CON DISPLAY		
MA	TASTO AD ALTA SENSIBILITA' PER MORTE APPARENTE		CIRCUITO DI EMERGENZA
	ALIMENTATORE		RILEVATORE OTTICO DI FUMO
MCC	MODULO DISPLAY E CONNESSIONE		RILEVATORE OTTICO DI FUMO INSTALLATO NEL CONTROSOFFITTO
MCS	MODULO DI CONNESSIONE E SEGNALAZIONE CON FONIA		SPIA LUMINOSA PER RIPETIZIONE ALLARME INCENDIO
	PULSANTE MANUALE PER L'ATTIVAZIONE D'ALLARME INCENDIO	MC	MODULO DI COMANDO PANNELLO ALLARME INCENDIO E STF
FIRE	TARGA OTTICA DI ALLARME INCENDIO, DA INTERNO		

AZIENDA SOCIO SANITARIA TERRITORIALE DI LODI
Presidio Unico - Stabilimento Ospedaliero di Lodi

Sistema Socio Sanitario Regione Lombardia ASST Lodi

PROGETTO DEFINITIVO/ESECUTIVO

LAVORI RISTRUTTURAZIONE E DI ADEGUAMENTO DEL PRESIDIO UNICO
STABILIMENTO OSPEDALIERO DI LODI

PROGETTO DI
ADEGUAMENTO LOCALI PER AMPLIAMENTO
AREA MORGUE

INTERVENTO 1

Il Direttore Generale
DOTT. GIUSEPPE ROSSI

Il Responsabile del procedimento
Arch. GIULIANO ZANI

Gruppo di progettazione:

Integrazione delle prestazioni specialistiche e Progettazione architettonica
Arch. FRANCO FOGAZZI
Ordine degli Architetti Pianificatori Paesaggisti e Conservatori della Provincia di Lodi
FRANCO FOGAZZI ARCHITETTO
Progettazione Impianti meccanici
Ing. BENIAMINO VENEZIANI
Ordine degli Ingegneri della Provincia di Lodi
Progettazione Impianti Elettrici
Ing. MARINO TESSADORI
Ordine degli Ingegneri della Provincia di Lodi
Progettazione VVF
Ing. ANGELO MARGIORI
Ordine degli Ingegneri della Provincia di Lodi
Progettazione Strutture
Ing. STEFANO TORTELLA
Ordine degli Ingegneri della Provincia di Lodi
Giovane Professionista
Ing. MARCO VECCHI
Ordine degli Ingegneri della Provincia di Lodi

Key plan:

I Progettisti:

STUDIO ARCHITETTURA ASSOCIATO
arch.Zuffanato\-Zuffi\-Marchi\-Sciarretta\-Bandi\-Fogazzi\-Legnani\-Parato
via S. Andrea 70 Rovato (Bs) tel e fax 0307700744-0307200
e-Mail studio@pecitalia.eu\-Sa4

STUDIO TECNICO IMPIANTI
Ing. A. Maggio - S. Venezian - M. Tessadori
20062 CERNUSCO (Milanco) Via Europa n°181
Tel. 039 2145244 r.a. / Fax 039.2705865
e-mail: sti@studiosti.it - www.studiosti.it

STUDIO AEGIS
Ing. Marco Vecchi
20124 Milano - Via Pisti 20
Tel.02.06216789 - Fax 02.121213
e-mail: info@studioaegis.it

ING. MARCO VECCHI

Corpo di fabbrica:	Piano:	Ambito	data:
Blocco B1	Seminterrato	Morgue	Giugno 2018
Redatto: per.ind. Gian Marco Muffolini	Controllato: Ing. Marino Tessadori	Approvato: Ing. Marino Tessadori	revisione: Settembre 2018

Titolo elaborato:
Distribuzione canalizzazioni principali, FM, illuminazione ed impianti speciali

elaborato: EL.1.06

scala: 1:100

A norma di legge il presente disegno non potrà essere riprodotto ne consegnato a terzi ne utilizzato per scopi diversi da quello di destinazione senza l'autorizzazione scritta di questo studio tecnico che ne detiene la proprietà.