



### Schema a blocchi impianto elettrico

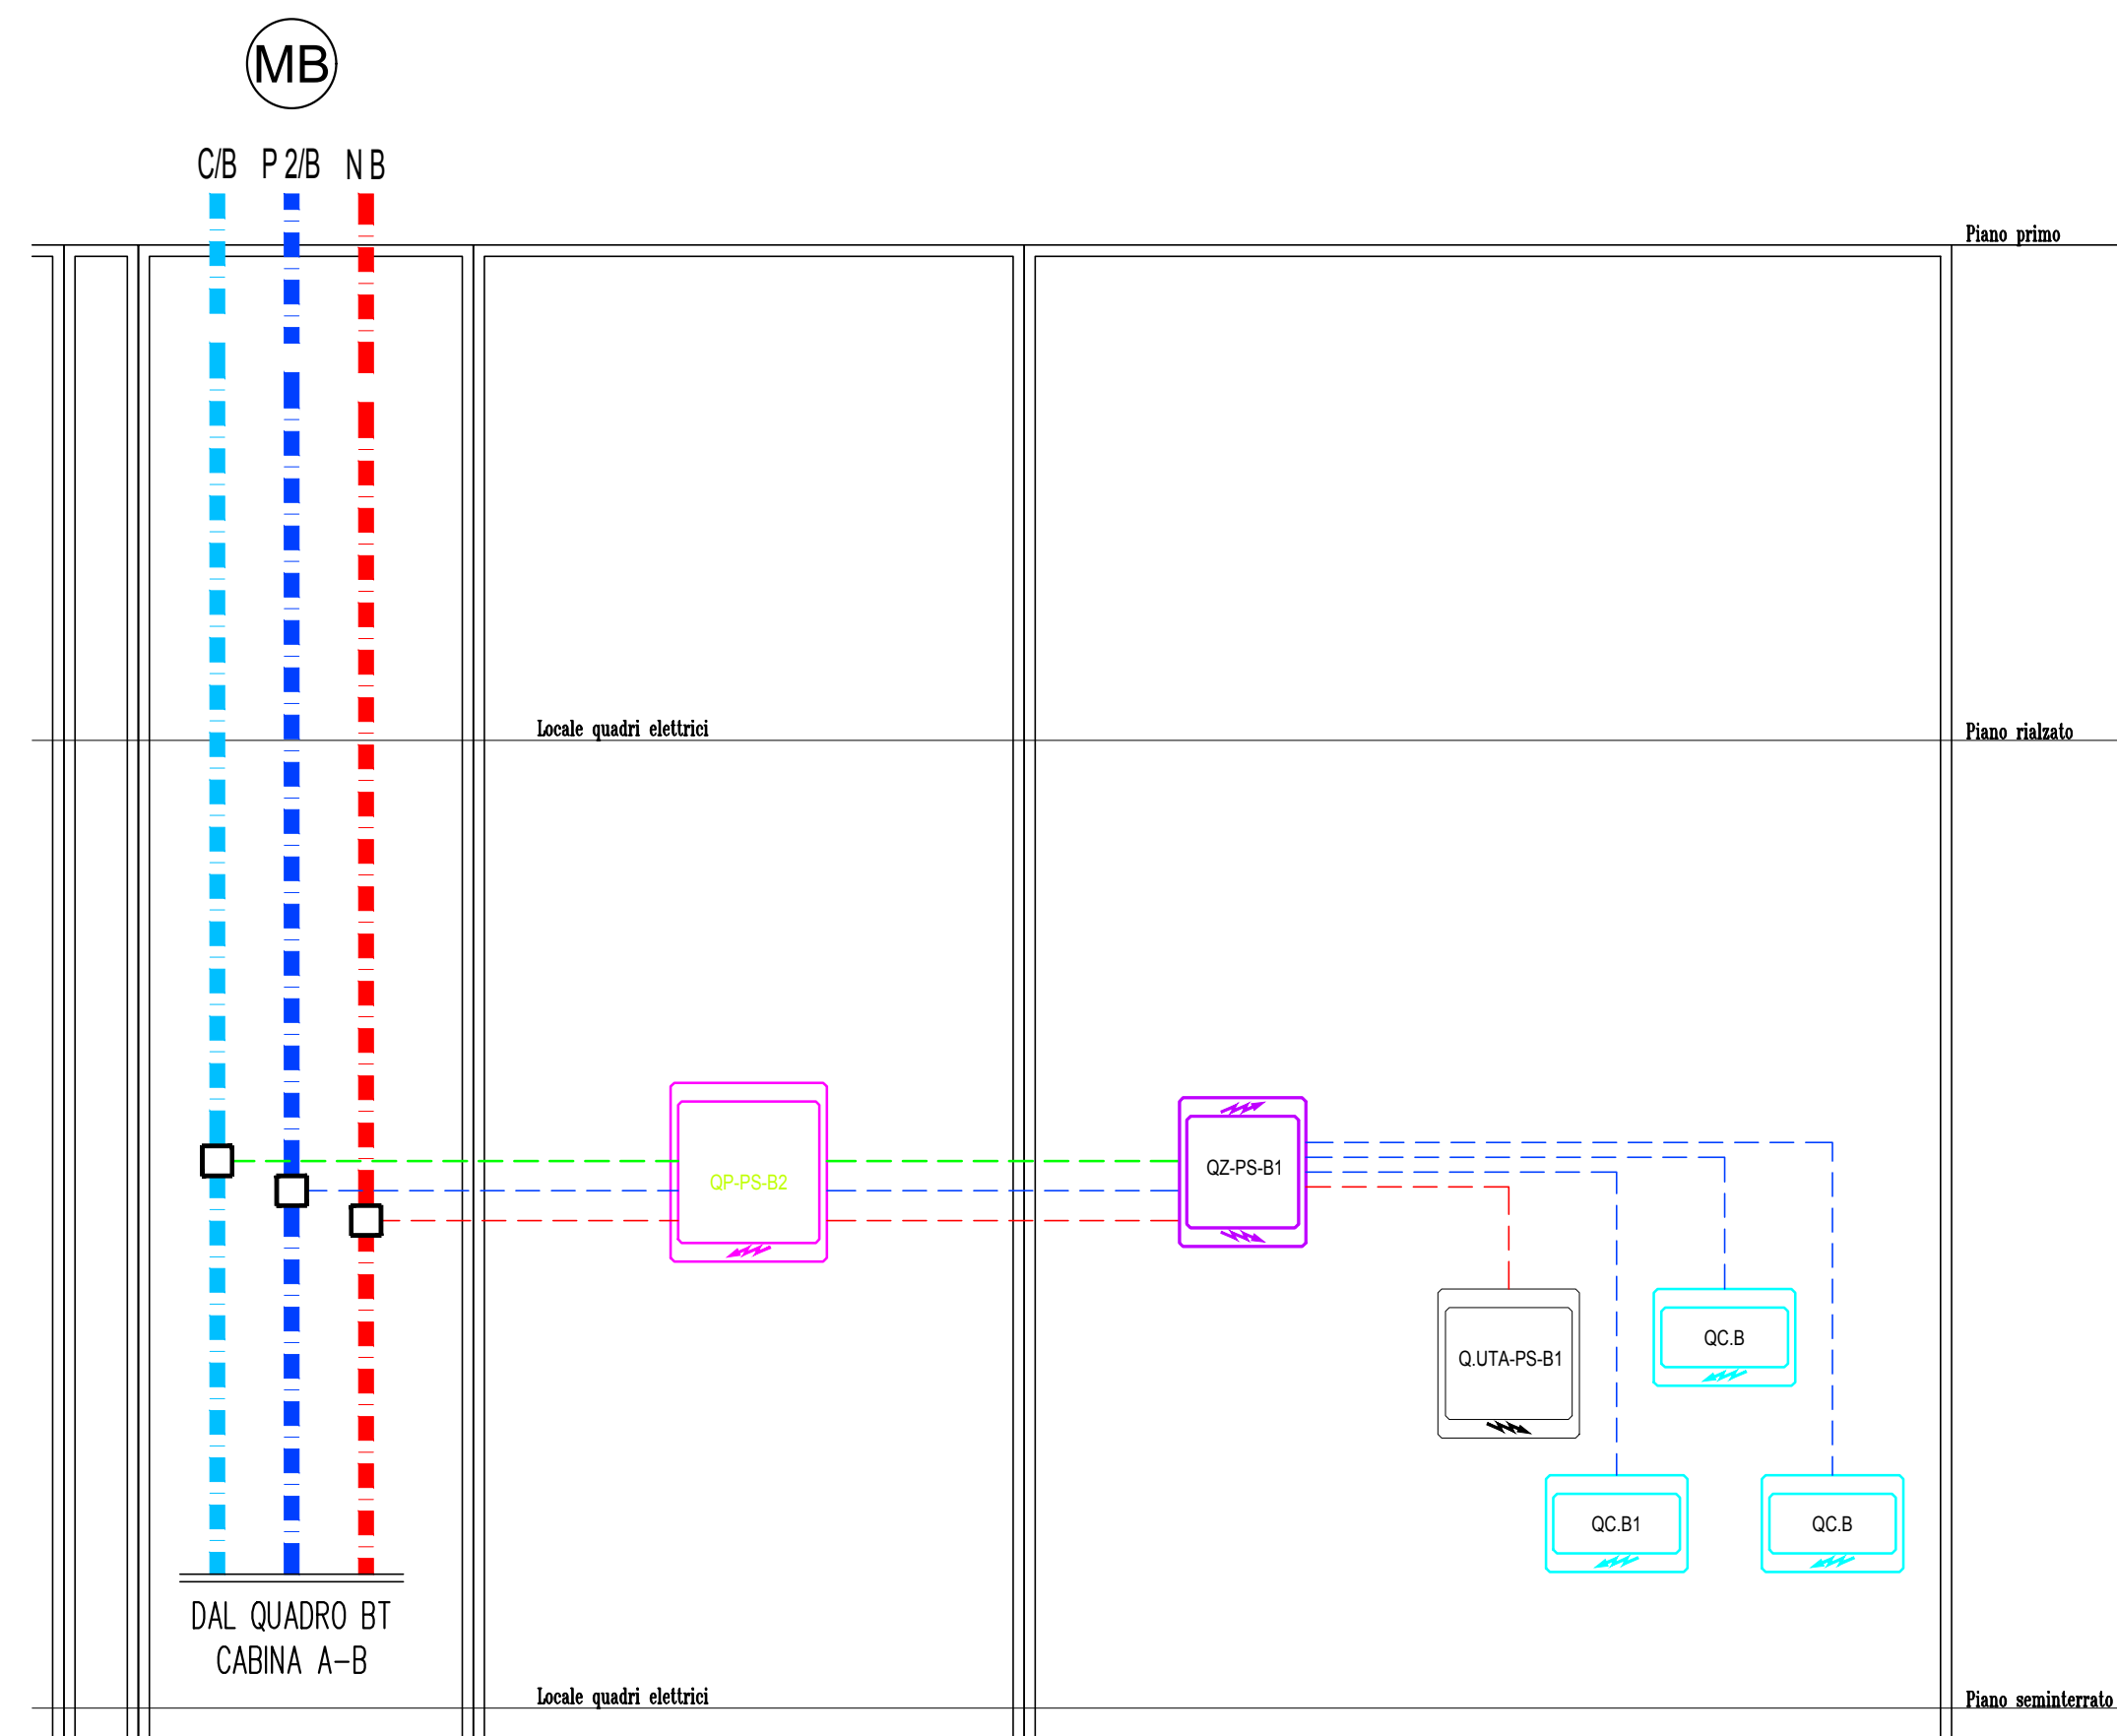

Legenda	
	BLINDOSBARRA SEZIONE NORMALE 400V (400A)
	BLINDOSBARRA SEZIONE PREFERENZIALE 400V (1000A)
	BLINDOSBARRA SEZIONE SICUREZZA 400V (160A) REI
	LINEA NORMALE
	LINEA PREFERENZIALE
	LINEA SICUREZZA
	LINEA CONTINUITA'
	CASSETTA DI DERIVAZIONE BLINDO MODELLO MRF C.D. - SEZ. 630A + BASE PORTA FUSIBILE

### Tipico schema di collegamento illuminazione di emergenza

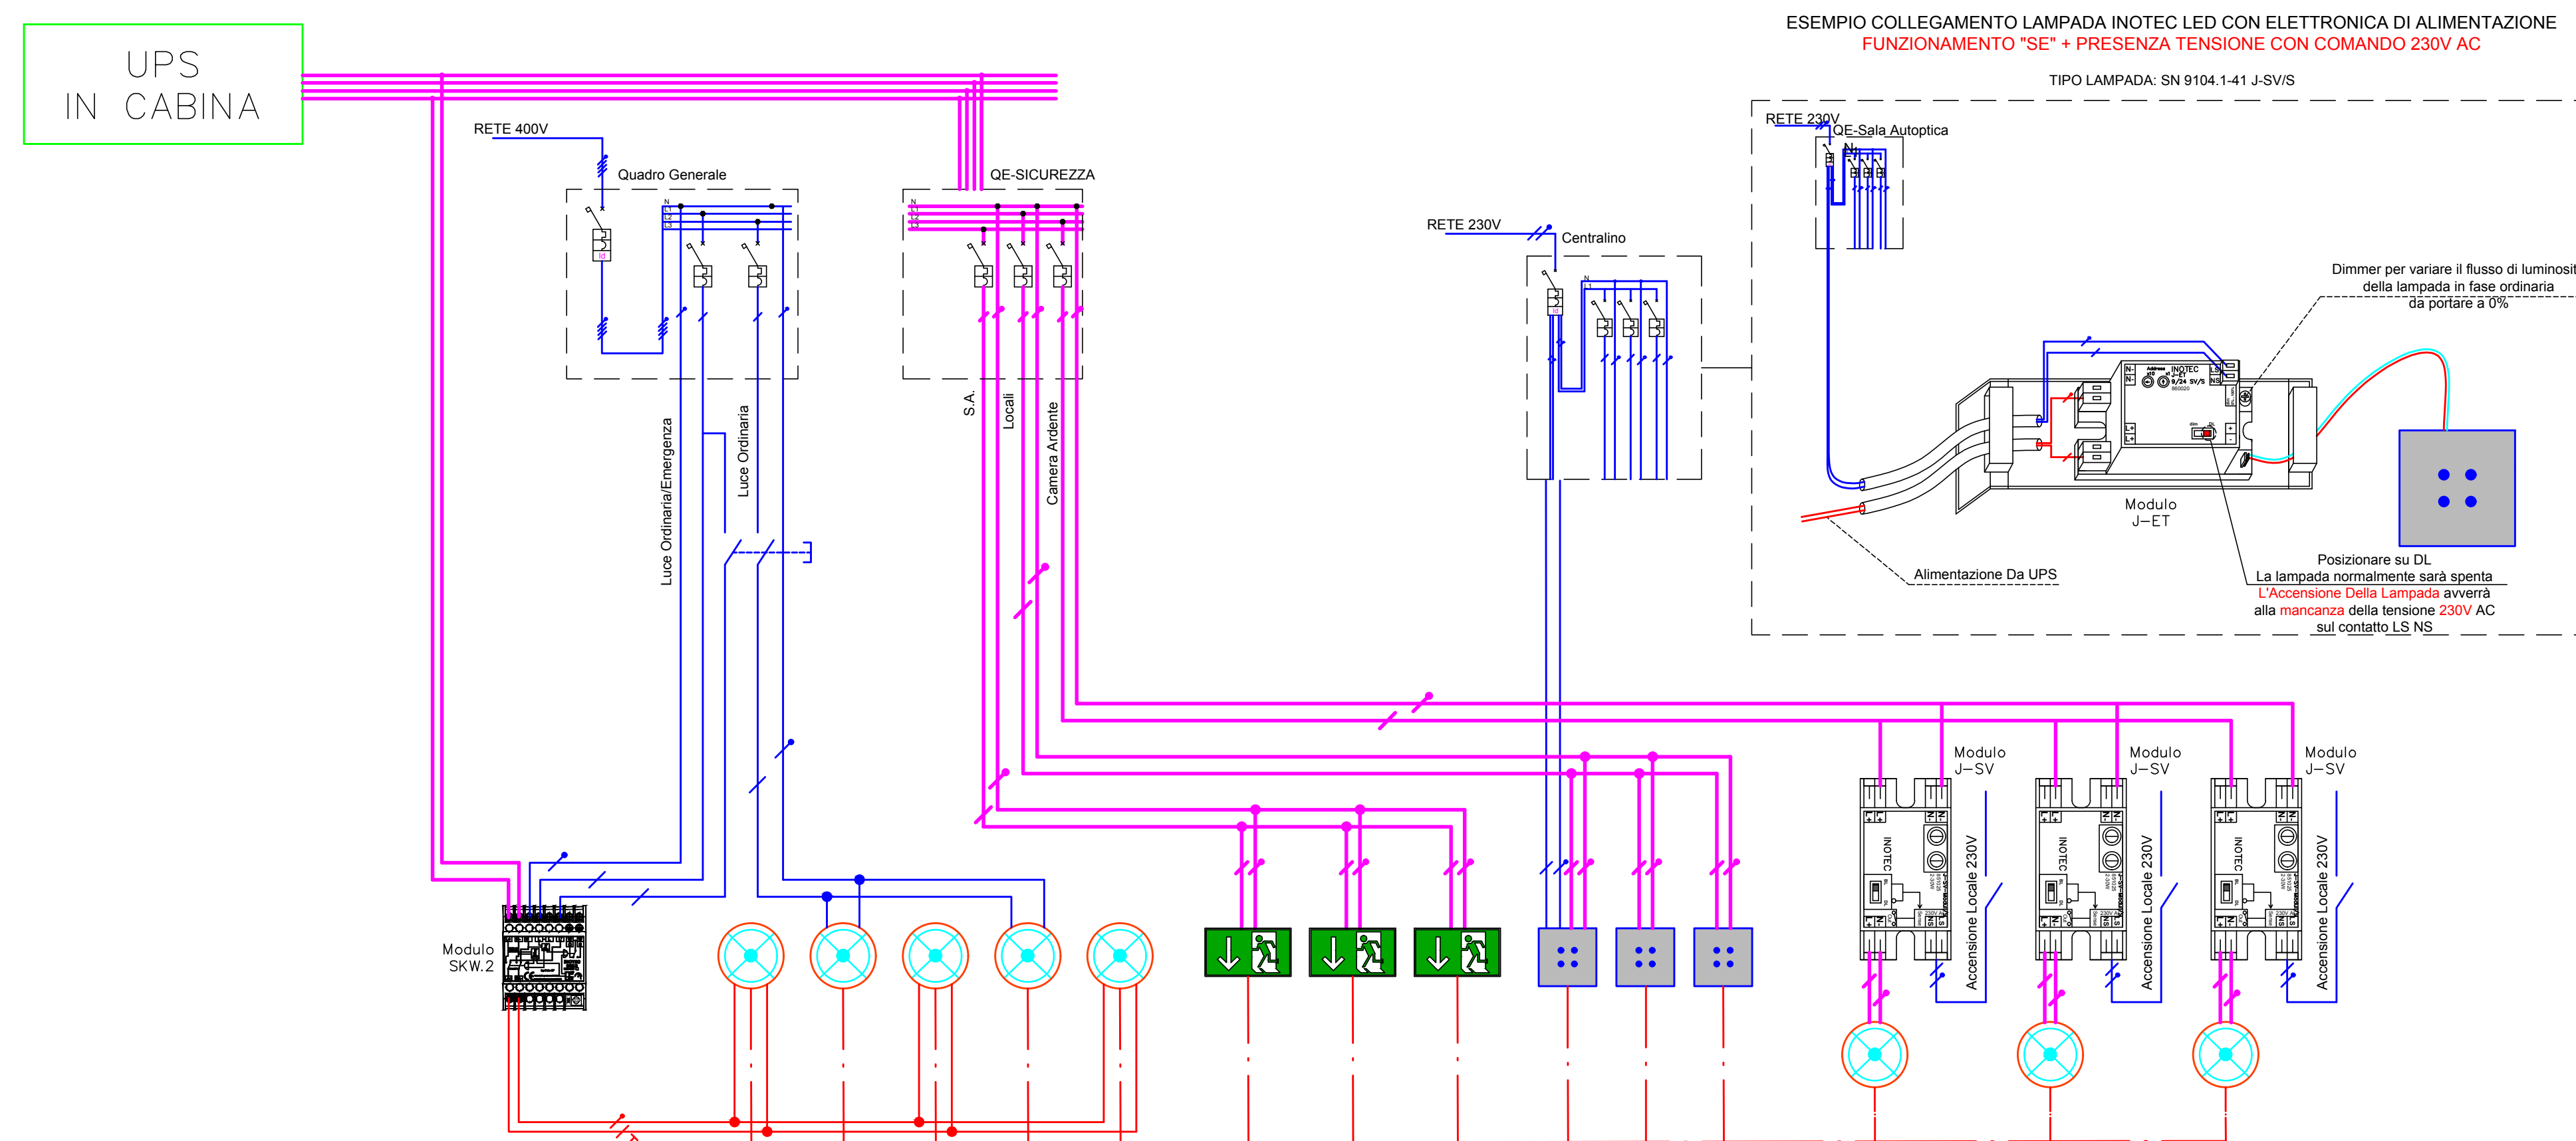

**AZIENDA SOCIO SANITARIA TERRITORIALE DI LODI**  
Presidio Unico - Stabilimento Ospedaliero di Lodi

**PROGETTO DEFINITIVO/ESECUTIVO**

**LAVORI RISTRUTTURAZIONE E DI ADEGUAMENTO DEL PRESIDIO UNICO STABILIMENTO OSPEDALIERO DI LODI**

**PROGETTO DI ADEGUAMENTO LOCALI PER AMPLIAMENTO AREA MORGUE**

**INTERVENTO 1**

Sistema Socio Sanitario  
**Regione Lombardia**  
ASST Lodi

Il Direttore Generale  
**DOTT. GIUSEPPE ROSSI**

Il Responsabile del procedimento  
Arch. **GIULIANO ZANI**

Gruppo di progettazione:  
Integratore delle prestazioni specialistiche e Progettazione architettonica  
Arch. **FRANCO FOZZAZZI**

Progettazione Impianti meccanici  
Ing. **BENIAMINO VENEZIANI**

Progettazione Impianti Elettrici  
Ing. **MARINO TESSADORI**

Progettazione VVF  
Ing. **ANGELO MAGGIORI**

Progettazione Strutture  
Ing. **STEFANO TORTELLA**

Giovane Professionista  
Ing. **MARCO VECCHI**

**Key plan:** (Map showing area A1-F)

**Progettisti:**  
STUDIO ARCHITETTURA ASSOCIATO  
STUDIO TECNICO IMPIANTI  
STUDIO AEGIS

**ING. MARCO VECCHI**

Corpo di fabbrica: <b>Blocco B1</b>	Piano: <b>Seminterrato</b>	Ambito: <b>Morgue</b>	data: <b>Giugno 2018</b>
Redatto: per ind. <b>Gian Marco Muffolini</b>	Controllato: <b>Ing. Marino Tessadori</b>	Approvato: <b>Ing. Marino Tessadori</b>	revisione: <b>Settembre 2018</b>
Titolo elaborato: <b>Schema a blocchi impianto elettrico e illuminazione di emergenza</b>			elaborato: <b>EL.1.08</b>

A norma di legge il presente disegno non potrà essere riprodotto né concesso o terzi né utilizzato per scopi diversi da quello di destinazione senza l'autorizzazione scritta di questo studio tecnico che ne detiene la proprietà.