



### Schema a blocchi impianto elettrico

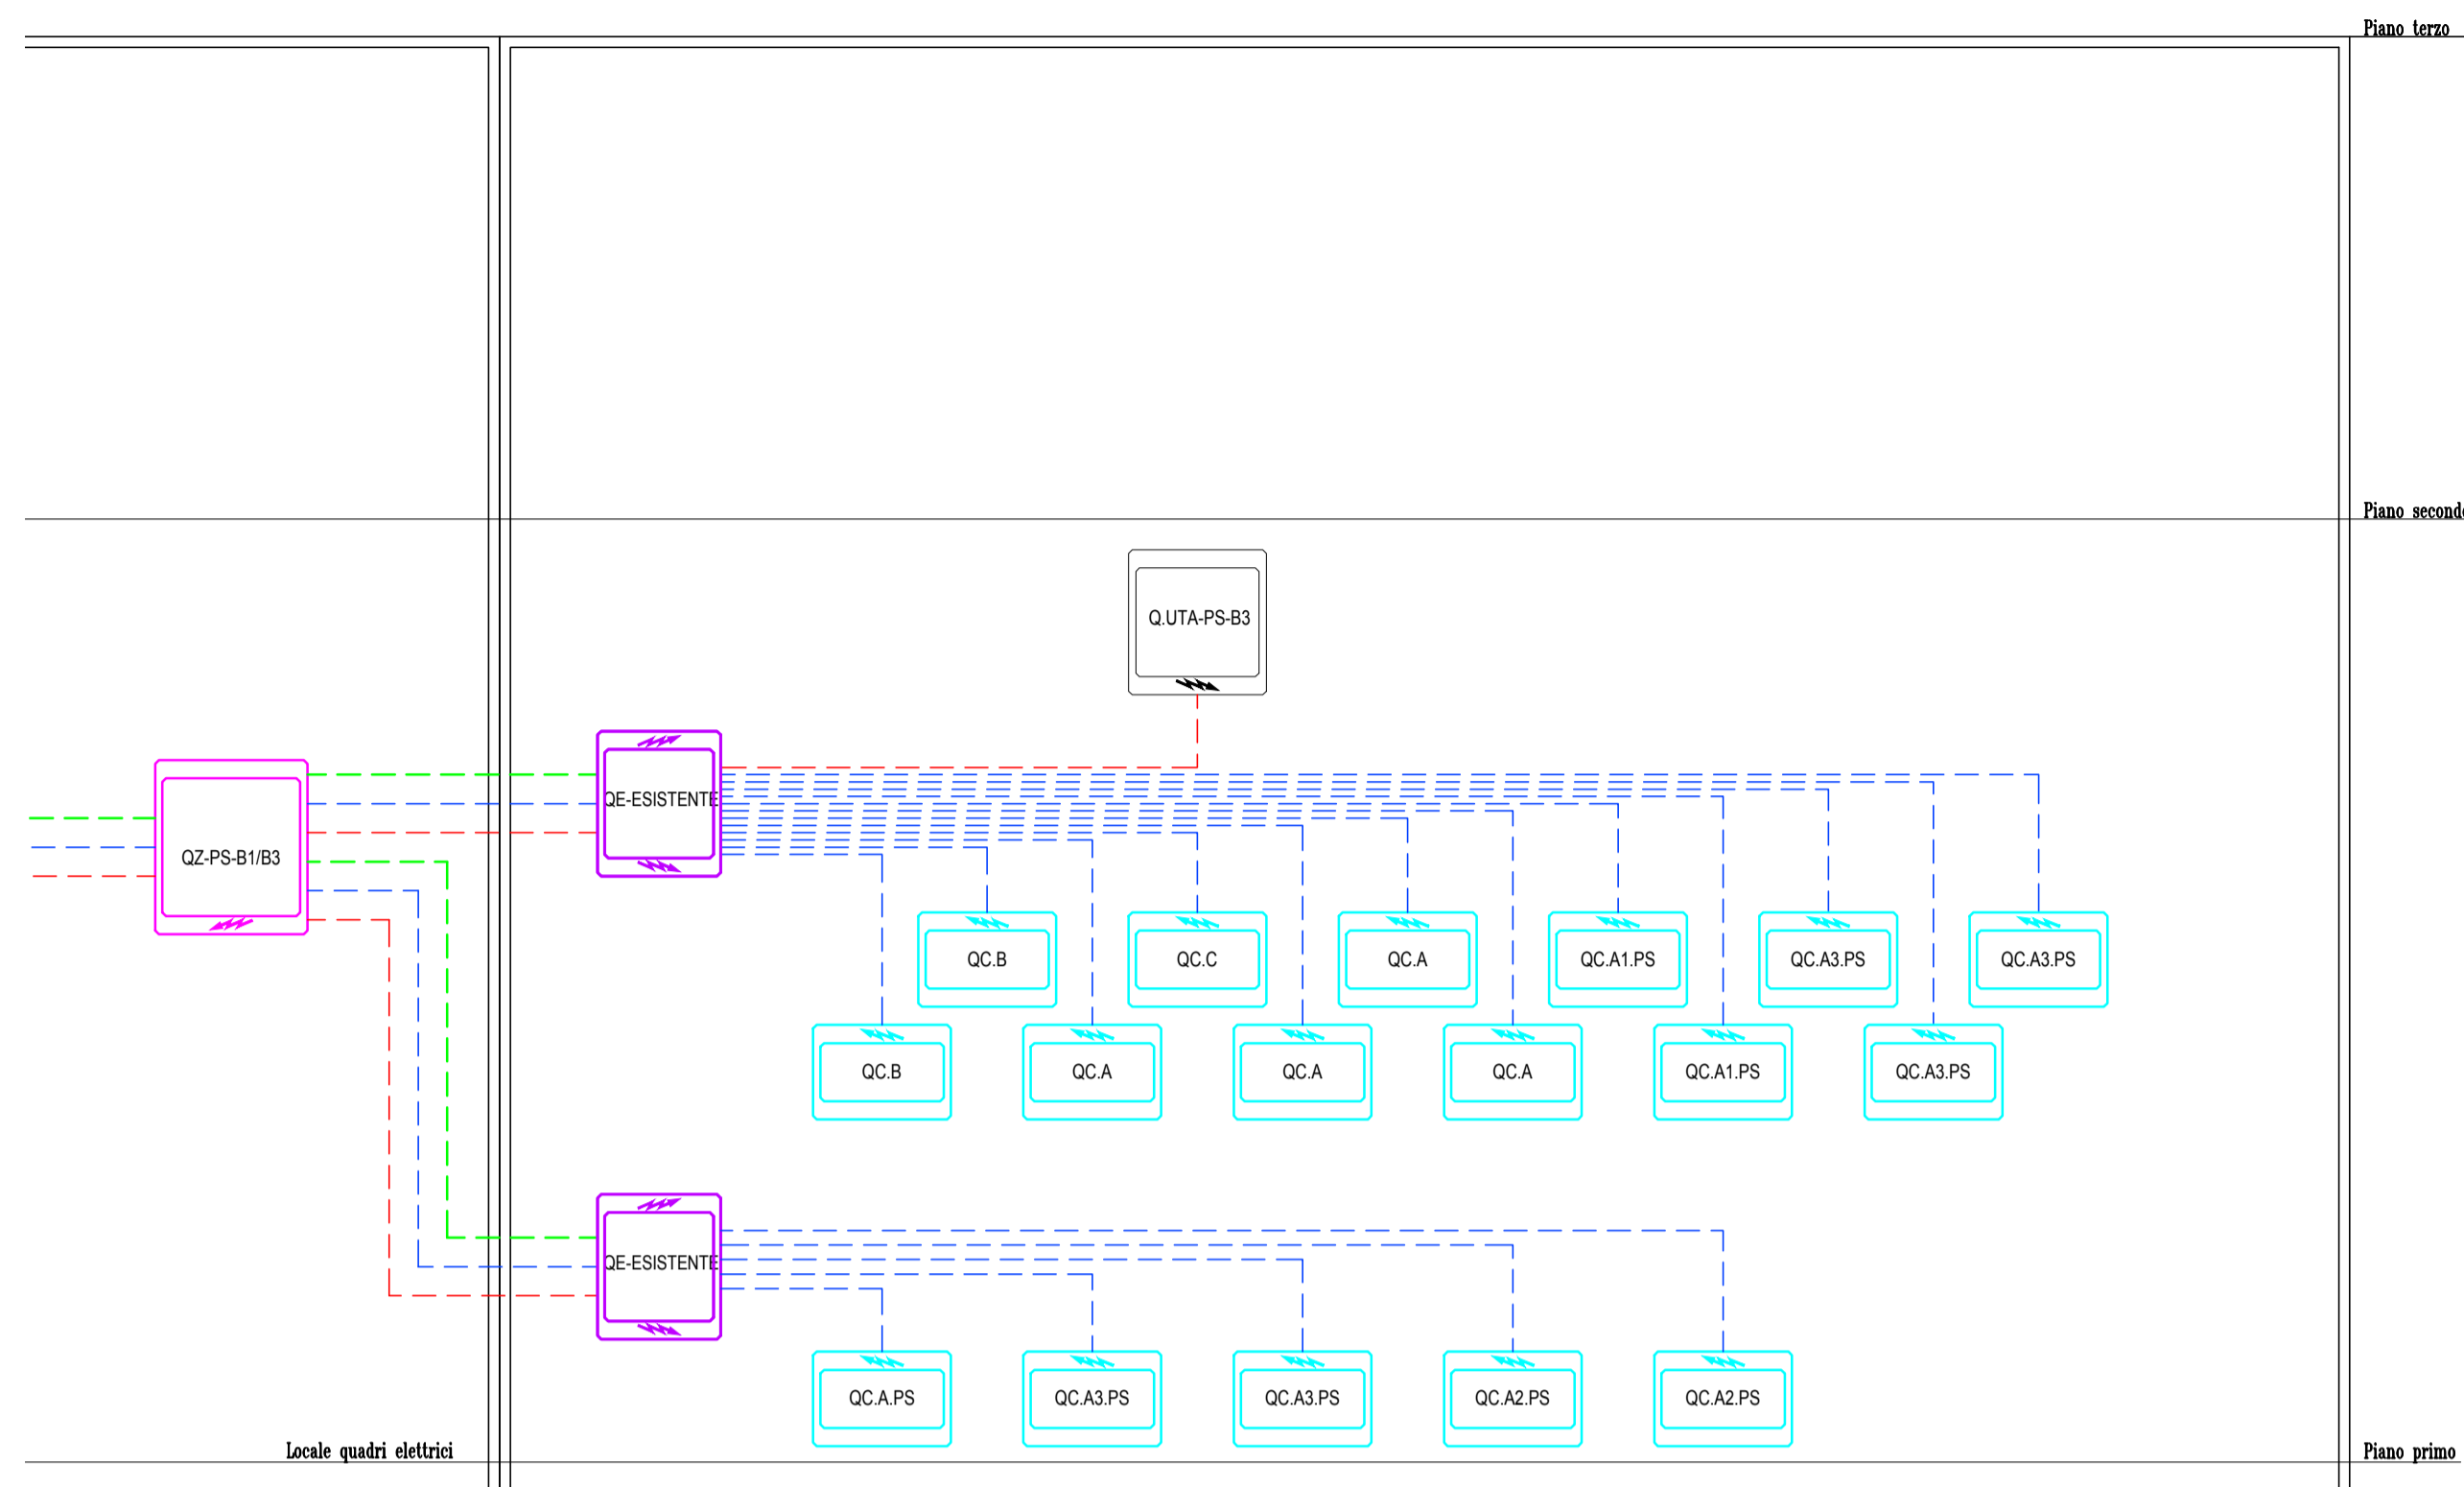

Legenda	
	BLINDOSBARRA SEZIONE NORMALE 400V (400A)
	BLINDOSBARRA SEZIONE PREFERENZIALE 400V (1000A)
	BLINDOSBARRA SEZIONE SICUREZZA 400V (160A) REI
	LINEA NORMALE
	LINEA PREFERENZIALE
	LINEA SICUREZZA
	LINEA CONTINUITA'
	CASSETTA DI DERIVAZIONE BLINDO MODELLO MRF C.D. - SEZ. 630A + BASE PORTA FUSIBILE

### Schema a blocchi impianto TV

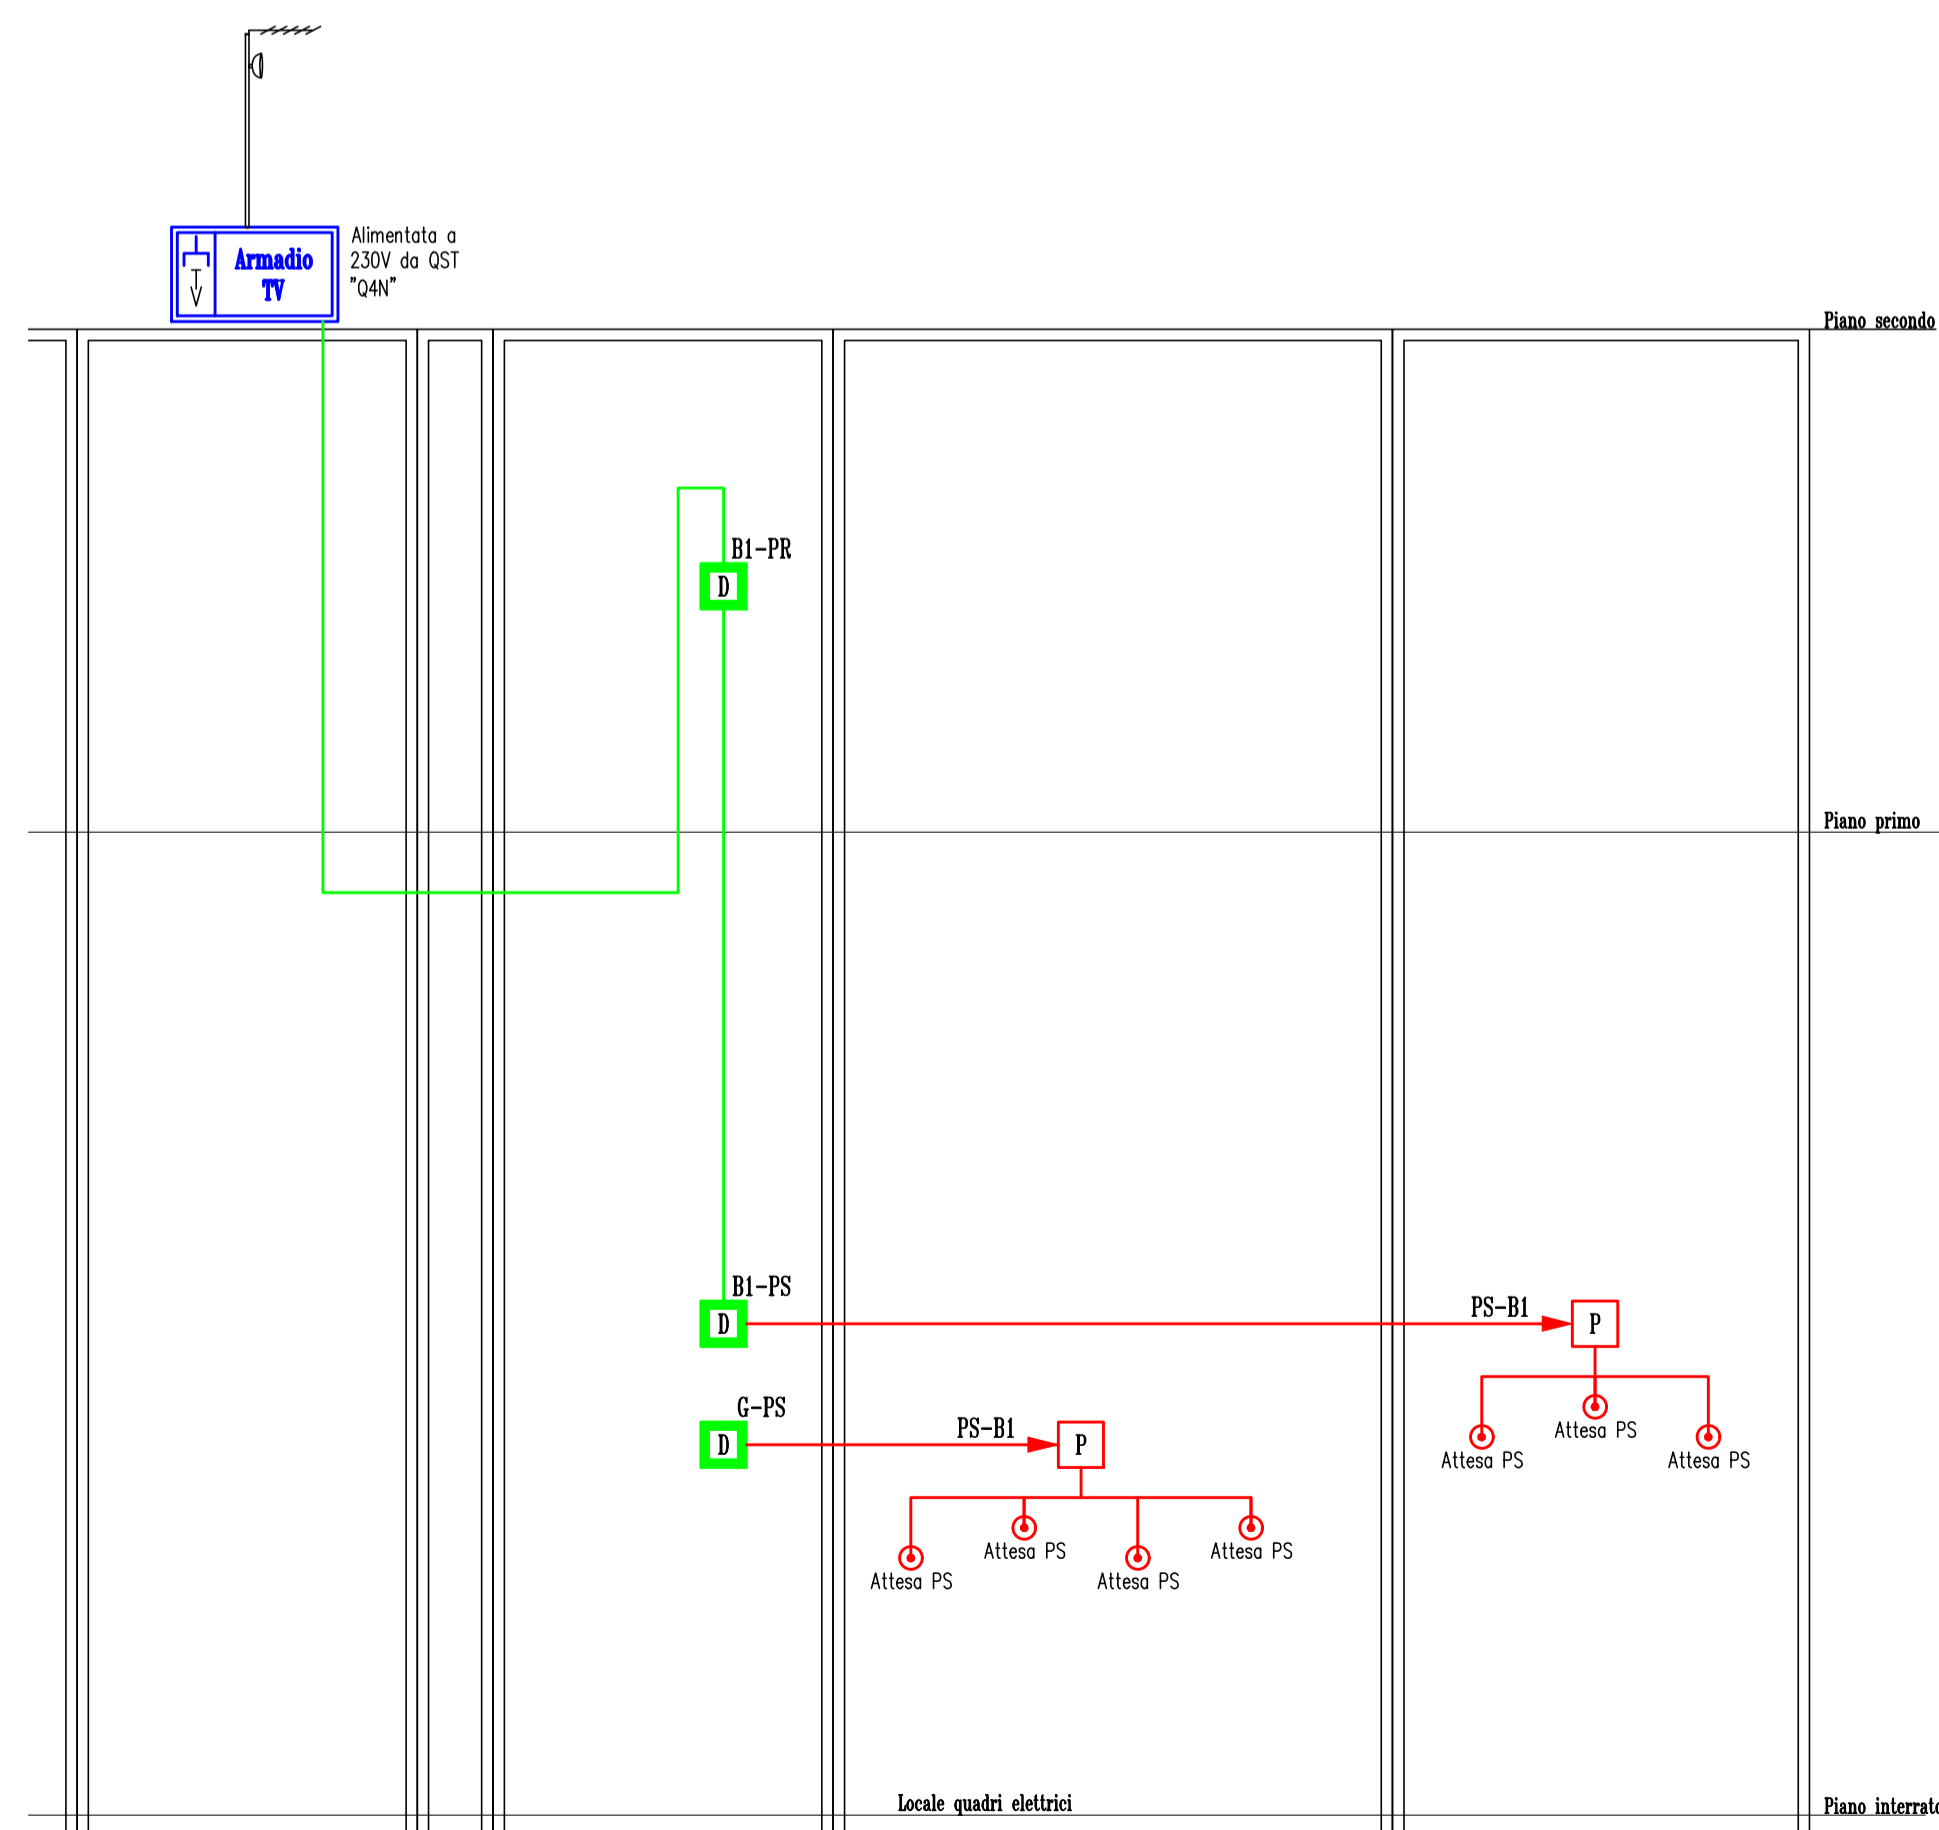

Legenda	
	ARMADIO METALLICO PER CONTENIMENTO APPARECCHI
	AMPLIFICATORE FINALE PUSH-PULL VHF E UHF SEPARATE
	ALIMENTATORE
	FILTRO, BANDA DEL CANALE 1/3/UHF
	LNB UNIVERSALE
	DERIVATORE TV
	CAVO COASSIALE, PRIVO DI ALOGENO LSZH - 75 OHM (CLASSE DI SCHERMATURA A+)
	PRESA TV UNA USCITA 5-2400MHZ COMPLETAMENTE SCHERMATA, CONFORME ALLA EN 50083-4 - MODELLO FRACARRO SP100 ART. 220711
	ANTENNA UHF SERIE LAMBDA "SX" SILVER
	TRANSMODULATORE
	PARABOLA
	PALO DI SOSTEGNO

**AZIENDA SOCIO SANITARIA TERRITORIALE DI LODI**  
Presidio Unico - Stabilimento Ospedaliero di Lodi

Sistema Socio Sanitario  
**Regione Lombardia**  
ASST Lodi

**PROGETTO DEFINITIVO/ESECUTIVO**

LAVORI RISTRUTTURAZIONE E DI ADEGUAMENTO DEL PRESIDIO UNICO  
**STABILIMENTO OSPEDALIERO DI LODI**

**PROGETTO DI AMPLIAMENTO AREA DEDICATA AL PRONTO SOCCORSO**

**INTERVENTO 2**

**Gruppo di progettazione:**  
Integrazione delle prestazioni specialistiche e Progettazione architettonica  
Arch. **FRANCO FOGAZZI**

Progettazione Impianti meccanici  
Ing. **BENIAMINO VENEZIANI**

Progettazione Impianti Elettrici  
Ing. **MARINO TESSADORI**

Progettazione VVF  
Ing. **ANGELO MAGGIORI**

Progettazione Strutture  
Ing. **STEFANO TORTELLA**

Giovane Professionista  
Ing. **MARCO VECCHI**

**Il Direttore Generale**  
DOTT. GIUSEPPE ROSSI

**Il Responsabile del procedimento**  
Arch. GIULIANO ZANI

Key plan:

**Progettisti:**  
STUDIO ARCHITETTURA ASSOCIATO  
Via S. Andrea 73 Novara (NO) Tel. +39 0321 701741 Fax +39 0321 701742  
e-mail: info@studioa.it

**STUDIO TECNICO IMPIANTI**  
ING. A. MAGGIORI - S. VENEZIANI - M. TESSADORI  
25052 CONCESIO (Brescia) Via Europa n°181  
Tel. 030 2180384 e-mail: info@stetec.it

**STUDIO AEGIS**  
CANTARELLI & PARTNERPS  
25124 Brescia - Via Rotta, 61  
Tel. 030 421596 - Fax 030 212177  
e-mail: info@stadioegis.it

ING. MARCO VECCHI

Corpo di fabbrica: Blocco B1, B2, B3 e G	Piano: Seminterrato	Ambito: Pronto Soccorso	data: Giugno 2018
Redatto: per ind. Gian Marco Muffolini	Controllato: Ing. Marino Tessadori	Approvato: Ing. Marino Tessadori	revisione: Settembre 2018
Titolo elaborato: Schema a blocchi impianto elettrico e TV			elaborato: <b>EL.2.14</b>

A norma di legge il presente disegno non potrà essere riprodotto né consegnato o terzi né utilizzato per scopi diversi da quello di destinazione senza l'autorizzazione scritta di questo studio tecnico che ne detiene la proprietà.