
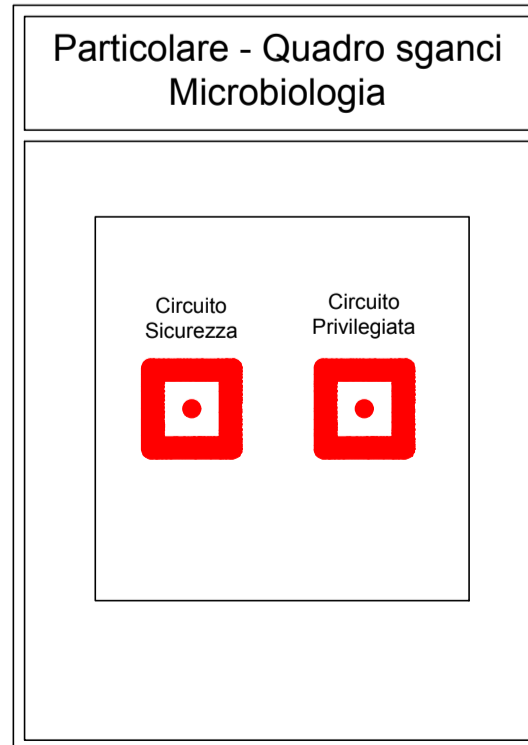
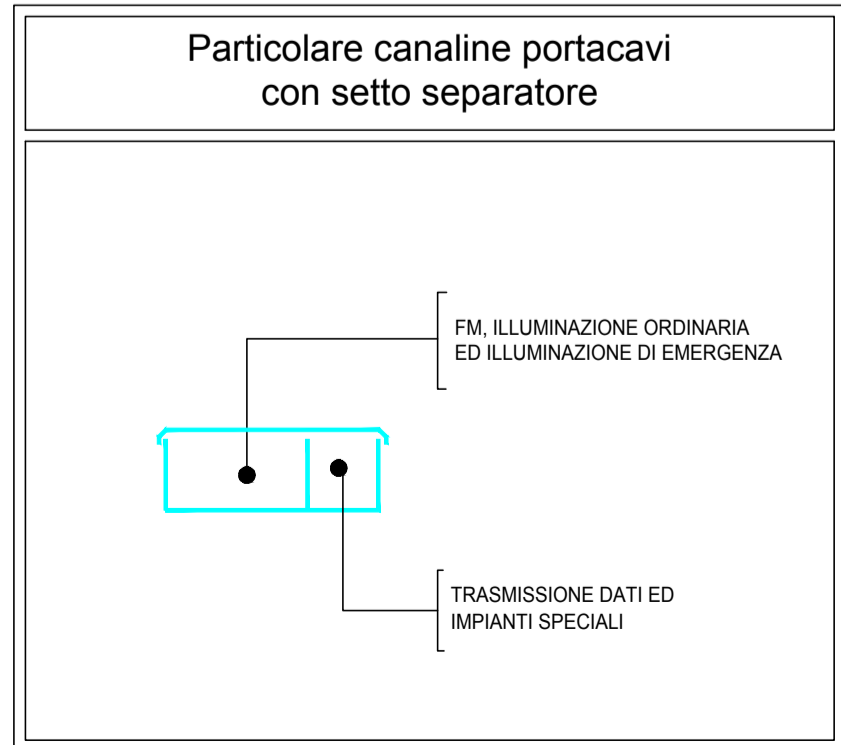
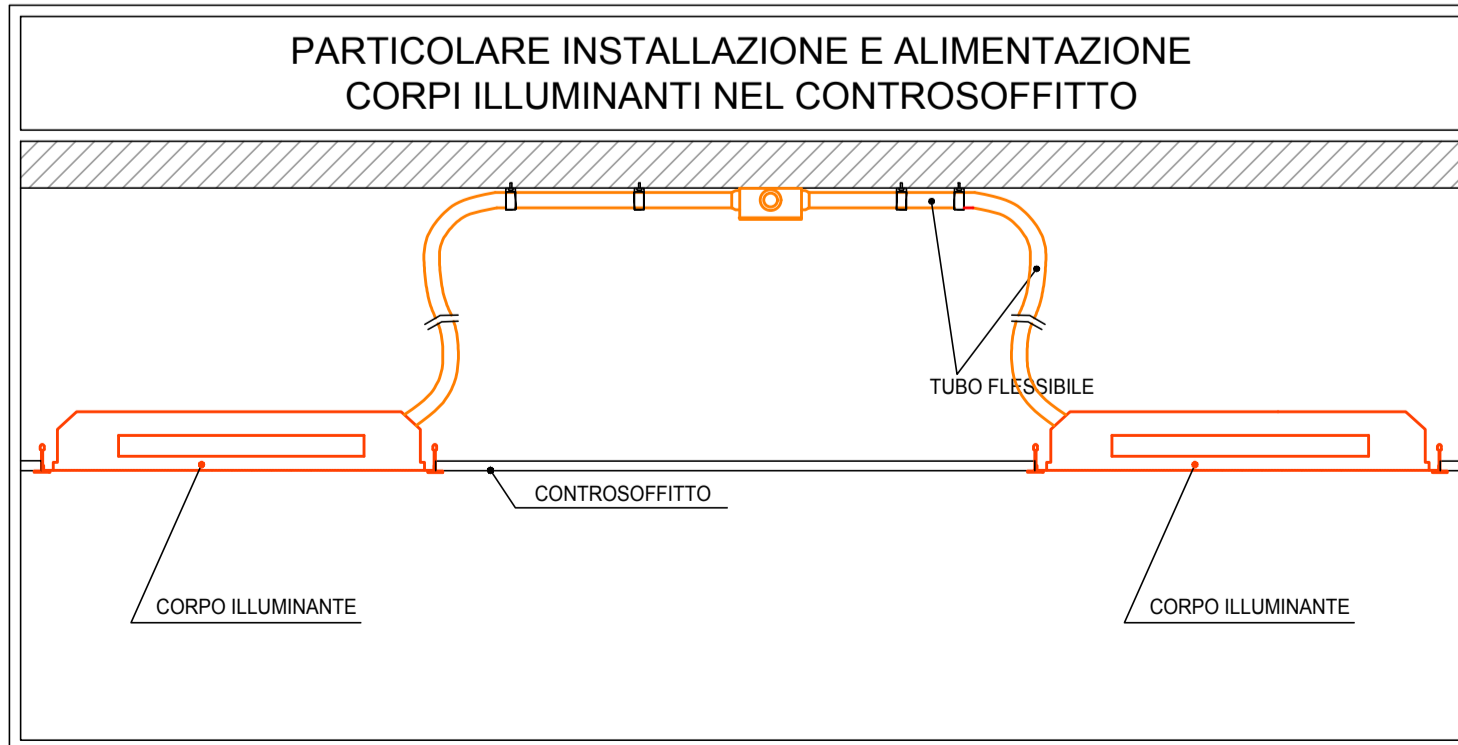
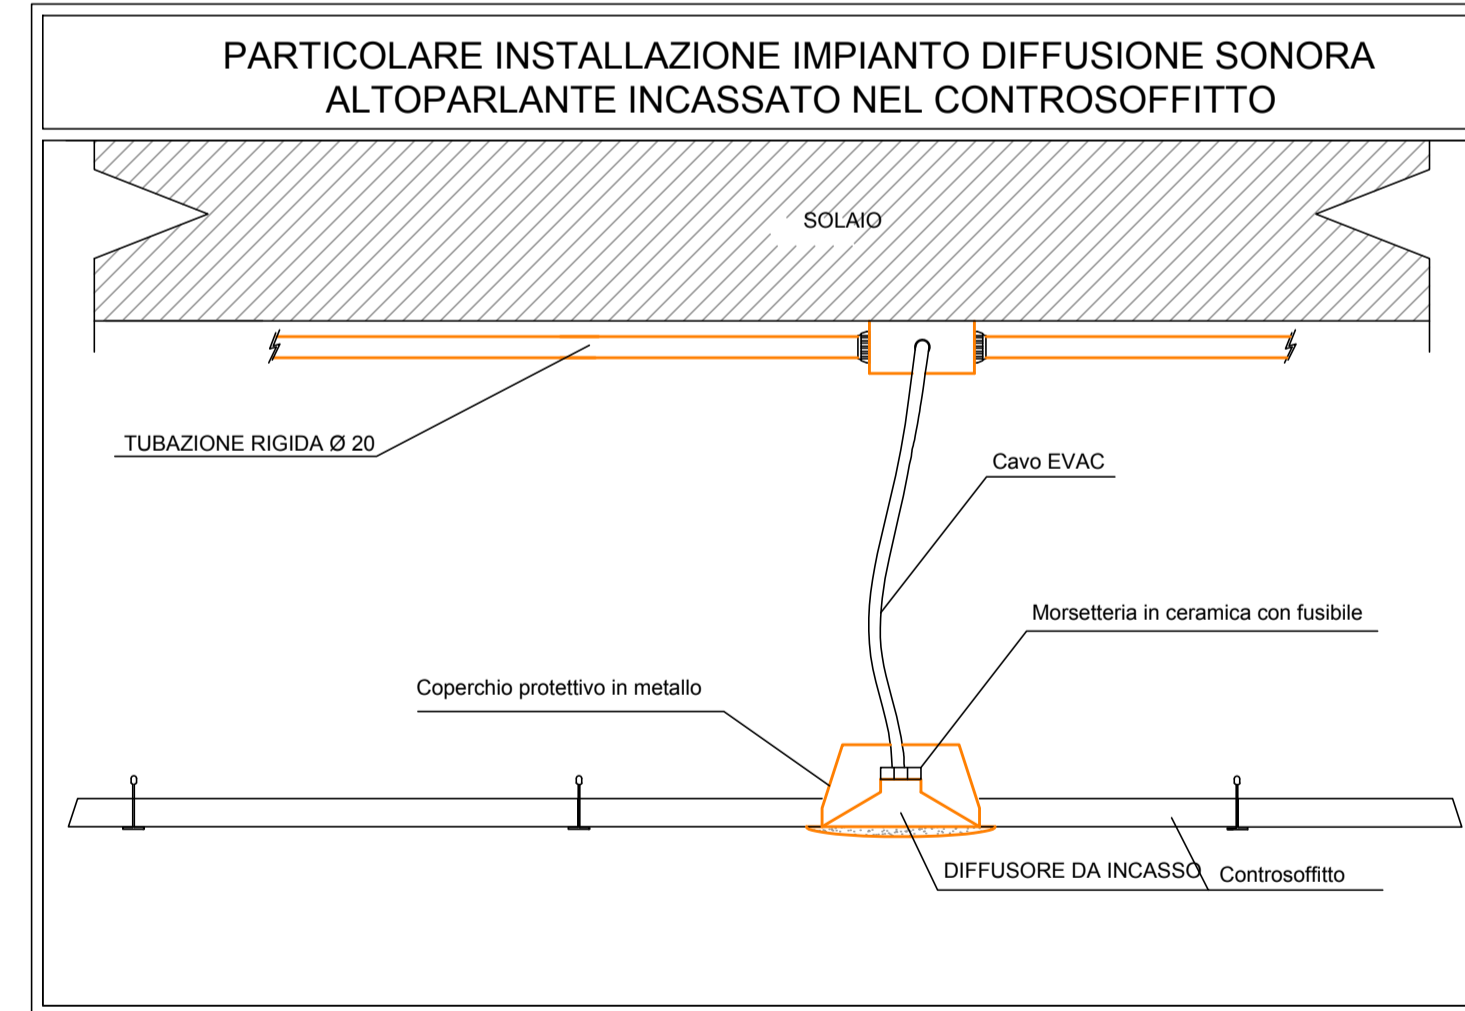
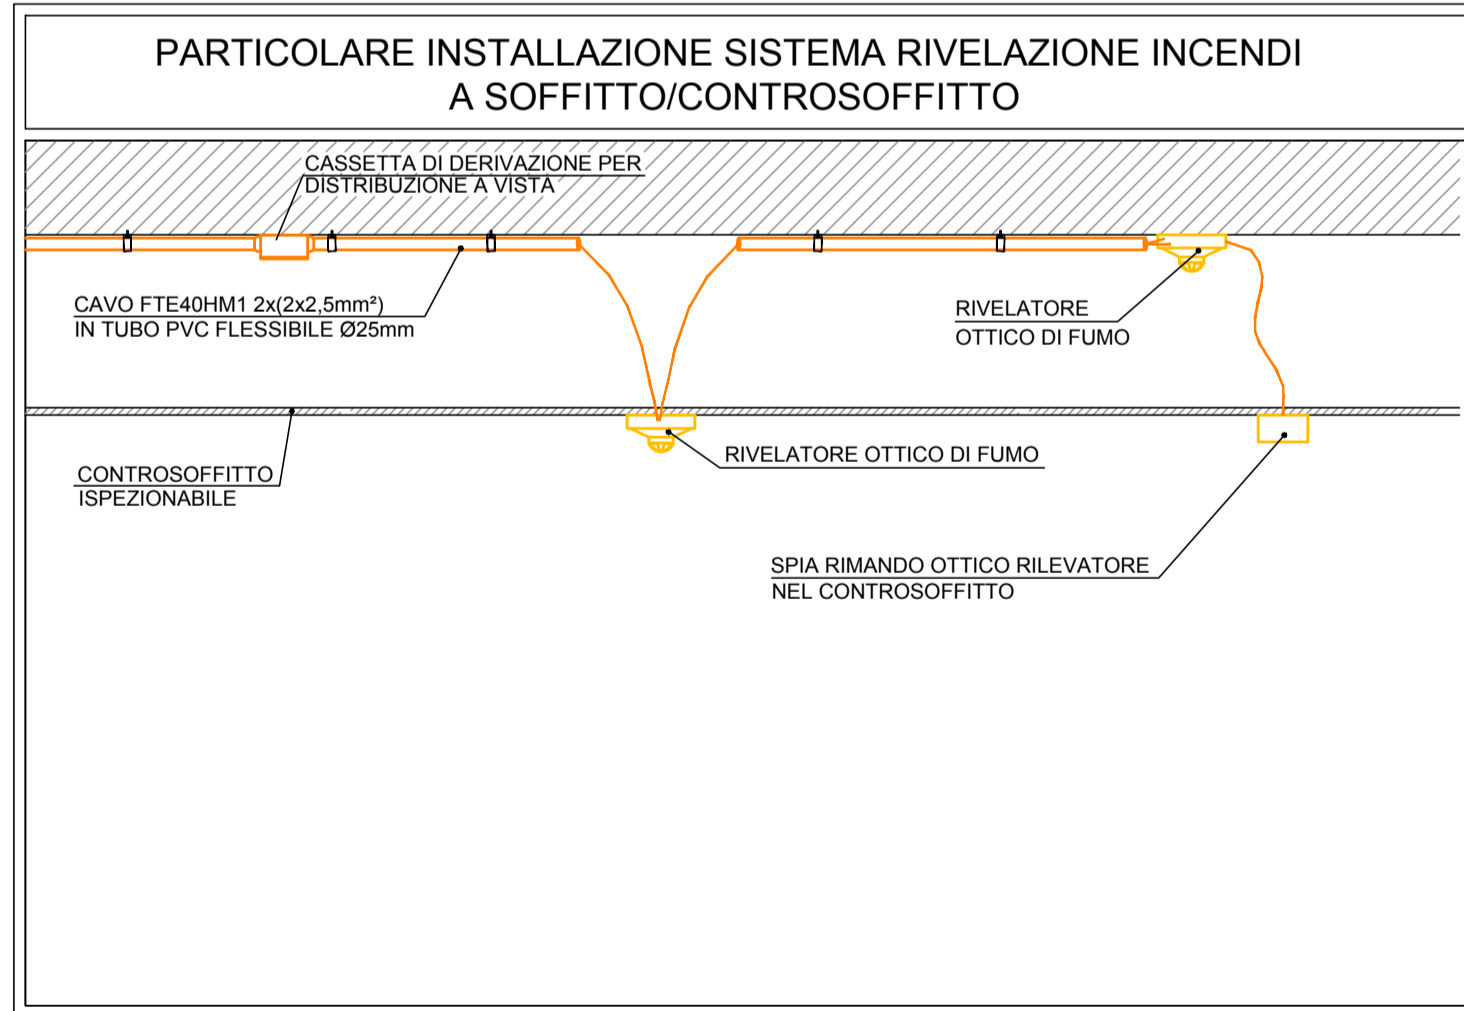


### Colorazione tubazioni da rispettare nella posa

• FM/Luce	Nero
• Tp/TD	Marrone
• EVAC	Blu
• Chiamata infermieri	Bianco
• Rivelazione fumi	Verde
• Antintrusione	Viola

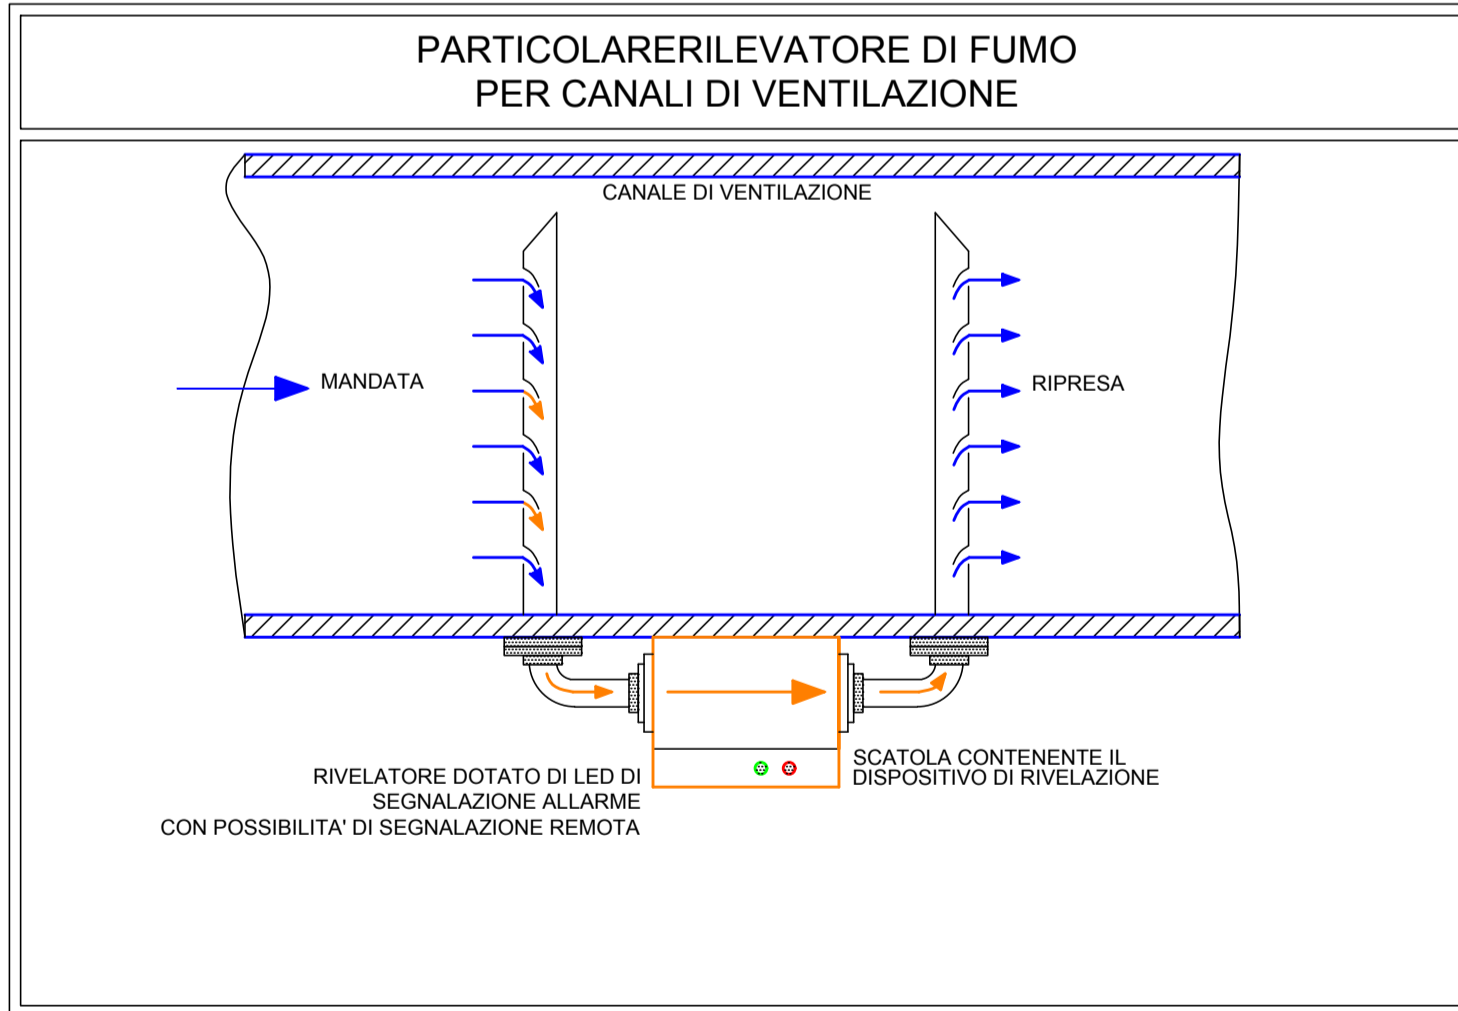

### Tabella tipologia dei cavi Trasmissione dati

CODIFICA CONDUTTURA	TIPO IMPIANTO	APPARECCHIATURA/DISPOSITIVO
a	FONIA / DATI	CONNETTORE RJ45
UTP 4 COPPIE CAT. 6	FORMAZIONE CAVO	Ømin TUBAZIONE
	1x(UTP 4 COPPIE CAT. 6)	1 Ø25

**AZIENDA SOCIO SANITARIA TERRITORIALE DI LODI**  
Presidio Unico - Stabilimento Ospedaliero di Lodi

Sistema Socio Sanitario  
**Regione Lombardia**  
ASST Lodi

## PROGETTO DEFINITIVO/ESECUTIVO

### LAVORI RISTRUTTURAZIONE E DI ADEGUAMENTO DEL PRESIDIO UNICO STABILIMENTO OSPEDALIERO DI LODI

**PROGETTO DI ADEGUAMENTO LOCALI PER INSERIMENTO LABORATORI DI MICROBIOLOGIA**

**INTERVENTO 3**

Key plan:

Corpo di fabbrica: Blocco B1 | Piano: Primo | Ambito: Microbiologia

Redatto: per ind. Gian Marco Muffolini | Contrattato: Ing. Marino Tessoradi | Approvato: Ing. Marino Tessoradi

TITOLO ELABORATO: Particolari costruttivi

data: Giugno 2018  
revisione: Settembre 2018

elaborato: **EL.3.20**

scala:

Il Direttore Generale  
DOTT. GIUSEPPE ROSSI

Il Responsabile del procedimento  
Arch. GIULIANO ZANI

Gruppo di progettazione:  
Integratore delle prestazioni specialistiche e Progettazione architettonica  
Arch. FRANCO FOGGAZZI

Progettazione Impianti meccanici  
Ing. BENIAMINO VENEZIANI

Progettazione Impianti Elettrici  
Ing. MARINO TESSADORI

Progettazione VVF  
Ing. ANGELO MAGGIORI

Progettazione Strutture  
Ing. STEFANO TORRELLA

Giovane Professionista  
Ing. MARCO VECCHI

Progettisti:  
STUDIO ARCHITETTURA ASSOCIATO  
Via S. Andrea 17/Novara (NO) - Tel. 0321/701242/24300  
e-mail: info@studioa.it

STUDIO TECNICO IMPIANTI  
Via A. Maggiori, 8 - Venezia - MI - Tel. 041/520000  
25052 CONCESIO (Brescia) Via Europa n°181  
Tel. 030/278084 - Fax 030/278080  
e-mail: info@studioi.it

STUDIO AEGIS  
CANTARELLI & PARTNERS  
25124 Brescia - Via Rotta, 61  
Tel. 030/421596 - Fax 030/212772  
e-mail: info@studioaegis.it

ING. MARCO VECCHI

A norma di legge il presente disegno non potrà essere riprodotto né concesso o terzi né utilizzato per scopi diversi da quello di destinazione senza l'autorizzazione scritta di questo studio tecnico che ne detiene la proprietà.