
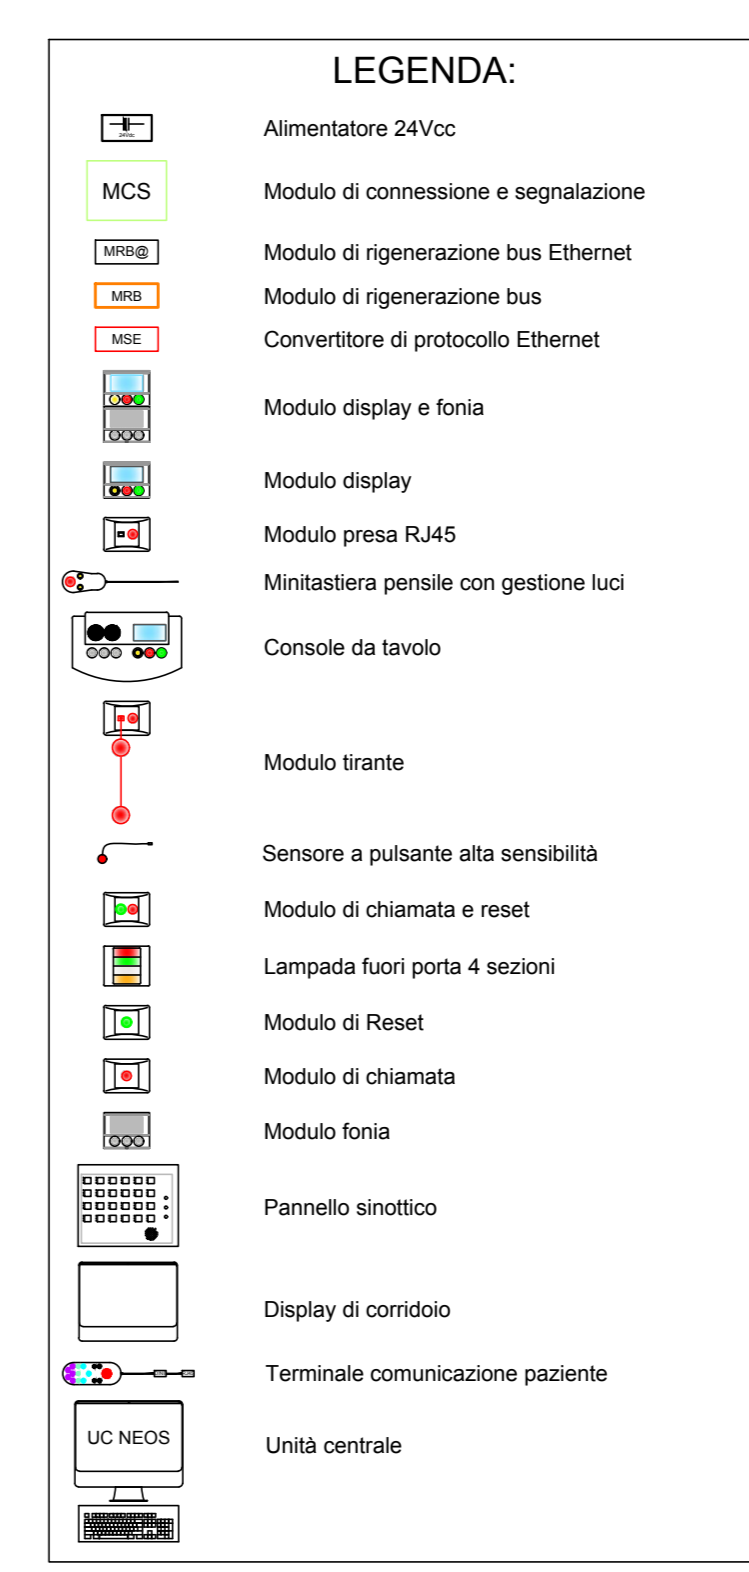
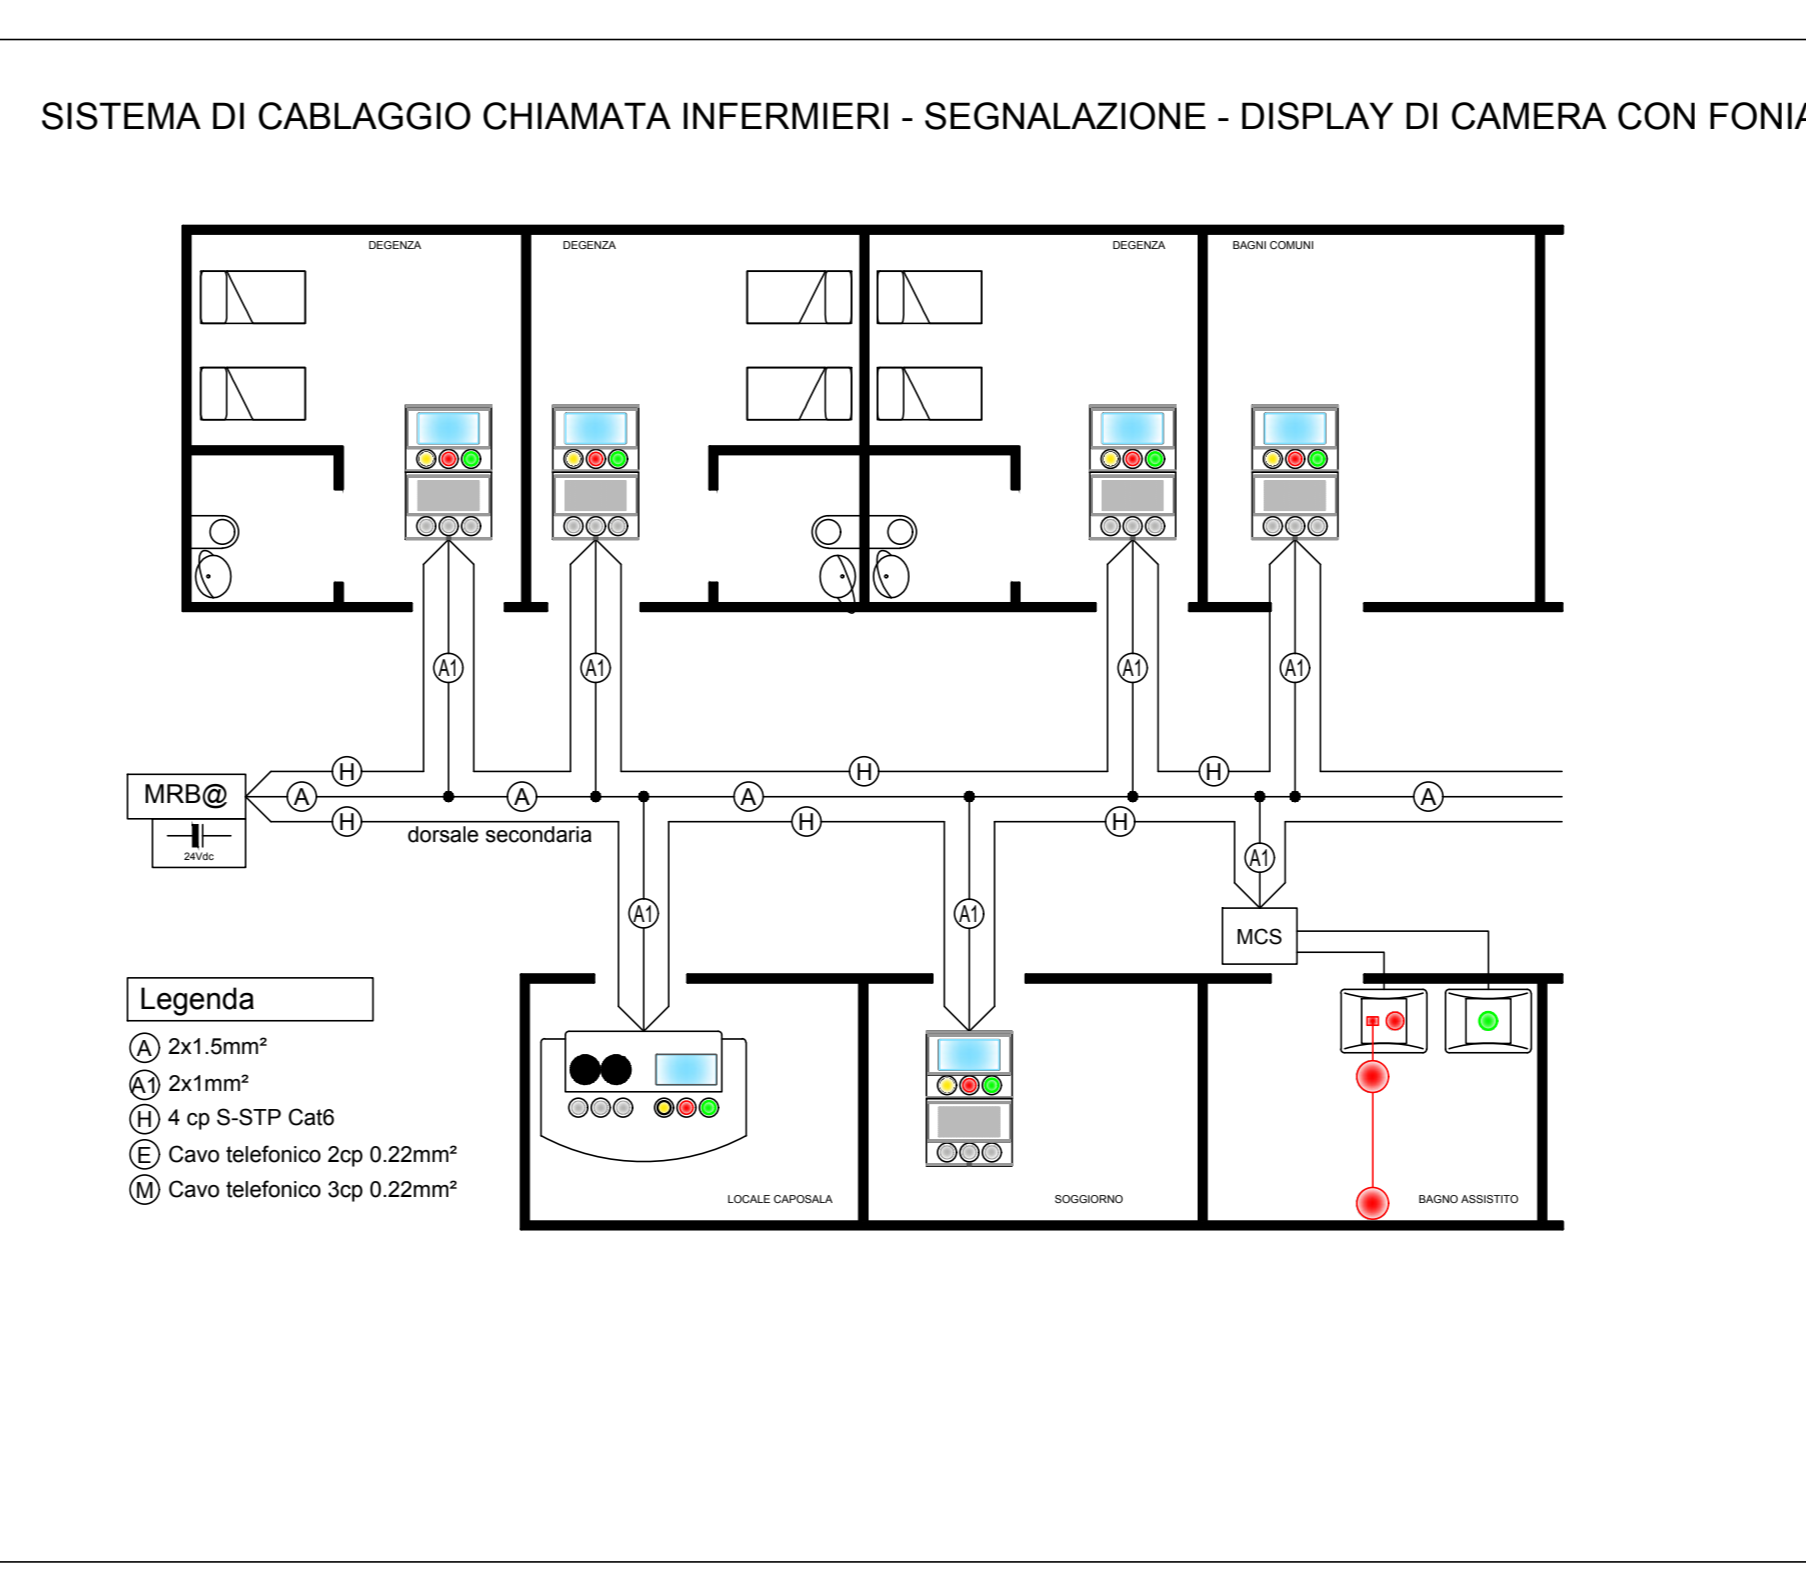
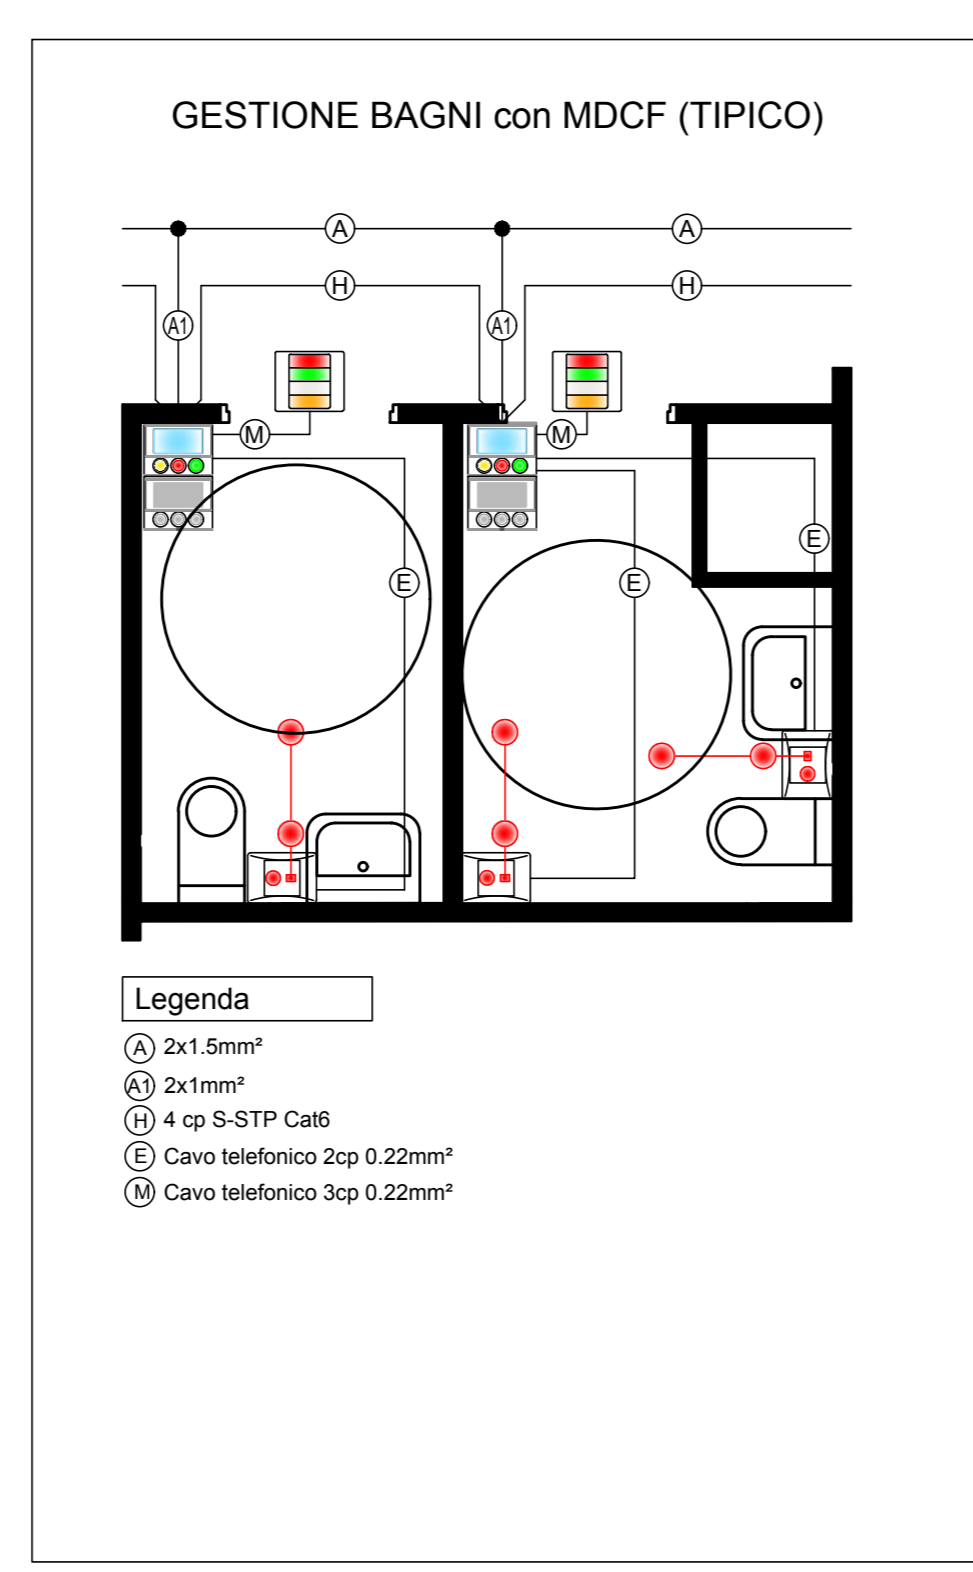


PARTICOLARI SCHEMI CHIAMATA

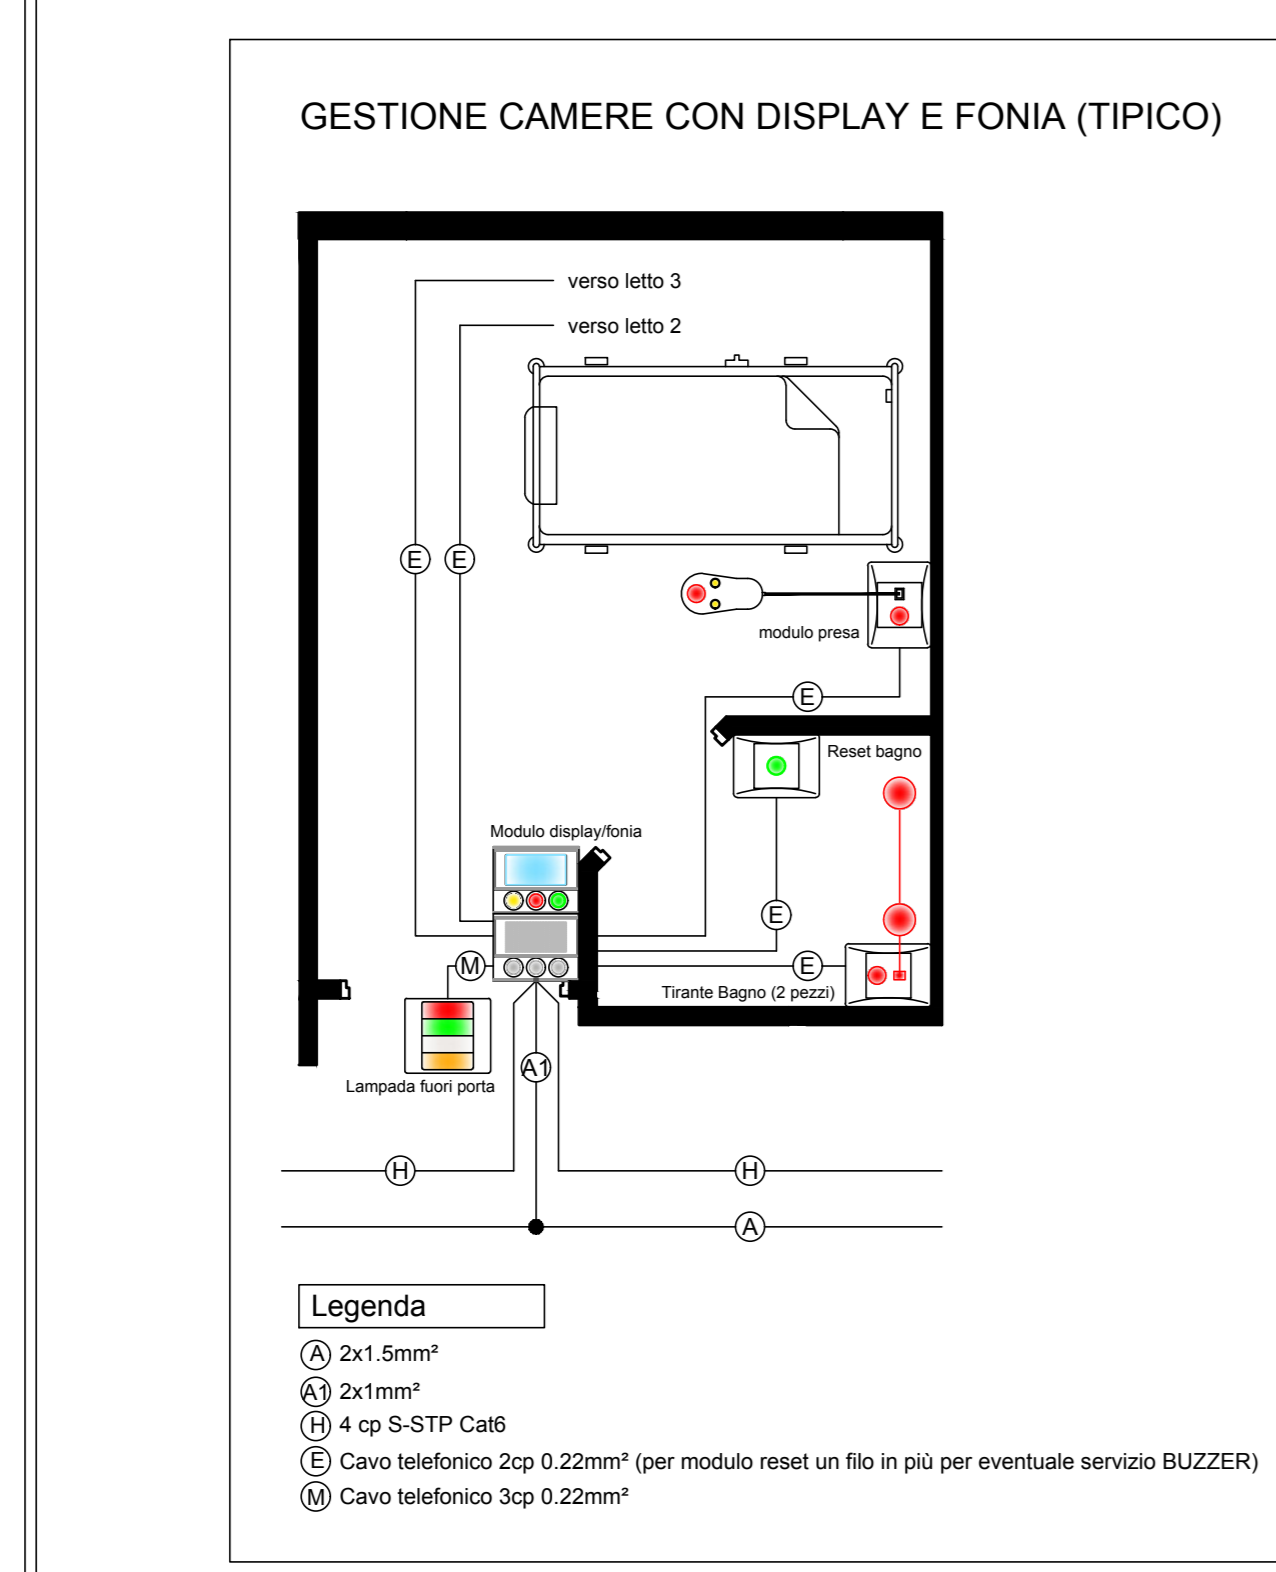

AZIENDA SOCIO SANITARIA TERRITORIALE DI LODI
 Presidio Unico - Stabilimento Ospedaliero di Lodi

PROGETTO DEFINITIVO/ESECUTIVO
 LAVORI RISTRUTTURAZIONE E DI ADEGUAMENTO DEL PRESIDIO UNICO STABILIMENTO OSPEDALIERO DI LODI

PROGETTO DI ADEGUAMENTO LOCALI PER INSERIMENTO DAY HOSPITAL ONCOLOGICO INTERVENTO 4

Key plan:

Gruppo di progettazione:
STUDIO ARCHITETTURA ASSOCIATO
 STUDIO TECNICO IMPIANTI
 STUDIO AEGIS
 ING. MARCO VECCHI

Direzione Generale:
 DOTT. GIUSEPPE ROSSI

Responsabile del procedimento:
 Arch. GIULIANO ZANI

Progettazione Impianti: Ing. MARINO PIZZANORI

Progettazione VV: Ing. ANGELO MADGIORI

Progettazione Impianti Specializzati e Progettazione Antielettrica: Arch. FRANCO FOGAZZI

Progettazione Impianti Specializzati: Ing. BENIAMINO VENEZIANI

Progettazione Strutture: Ing. STEFANO STRETTA

Progettazione Impianti Specializzati: Ing. BENIAMINO VENEZIANI

Progettazione Strutture: Ing.