

SALA "CINEMA FANTOLLA"

SPAZIO GESTIONE SOGGETTO PRESUNTO COVID-19.

PUNTO REGISTRAZIONE PARTECIPANTI

POSTAZIONI DISINFETTAZIONE MANI

PERCORSO PARTECIPANTI


PERCORSO COMMISSIONE

SERVIZI IGIENICI

POSTI A SEDERE PARTECIPANTI

USCITA PARTECIPANTI

PUBBLICA VIA

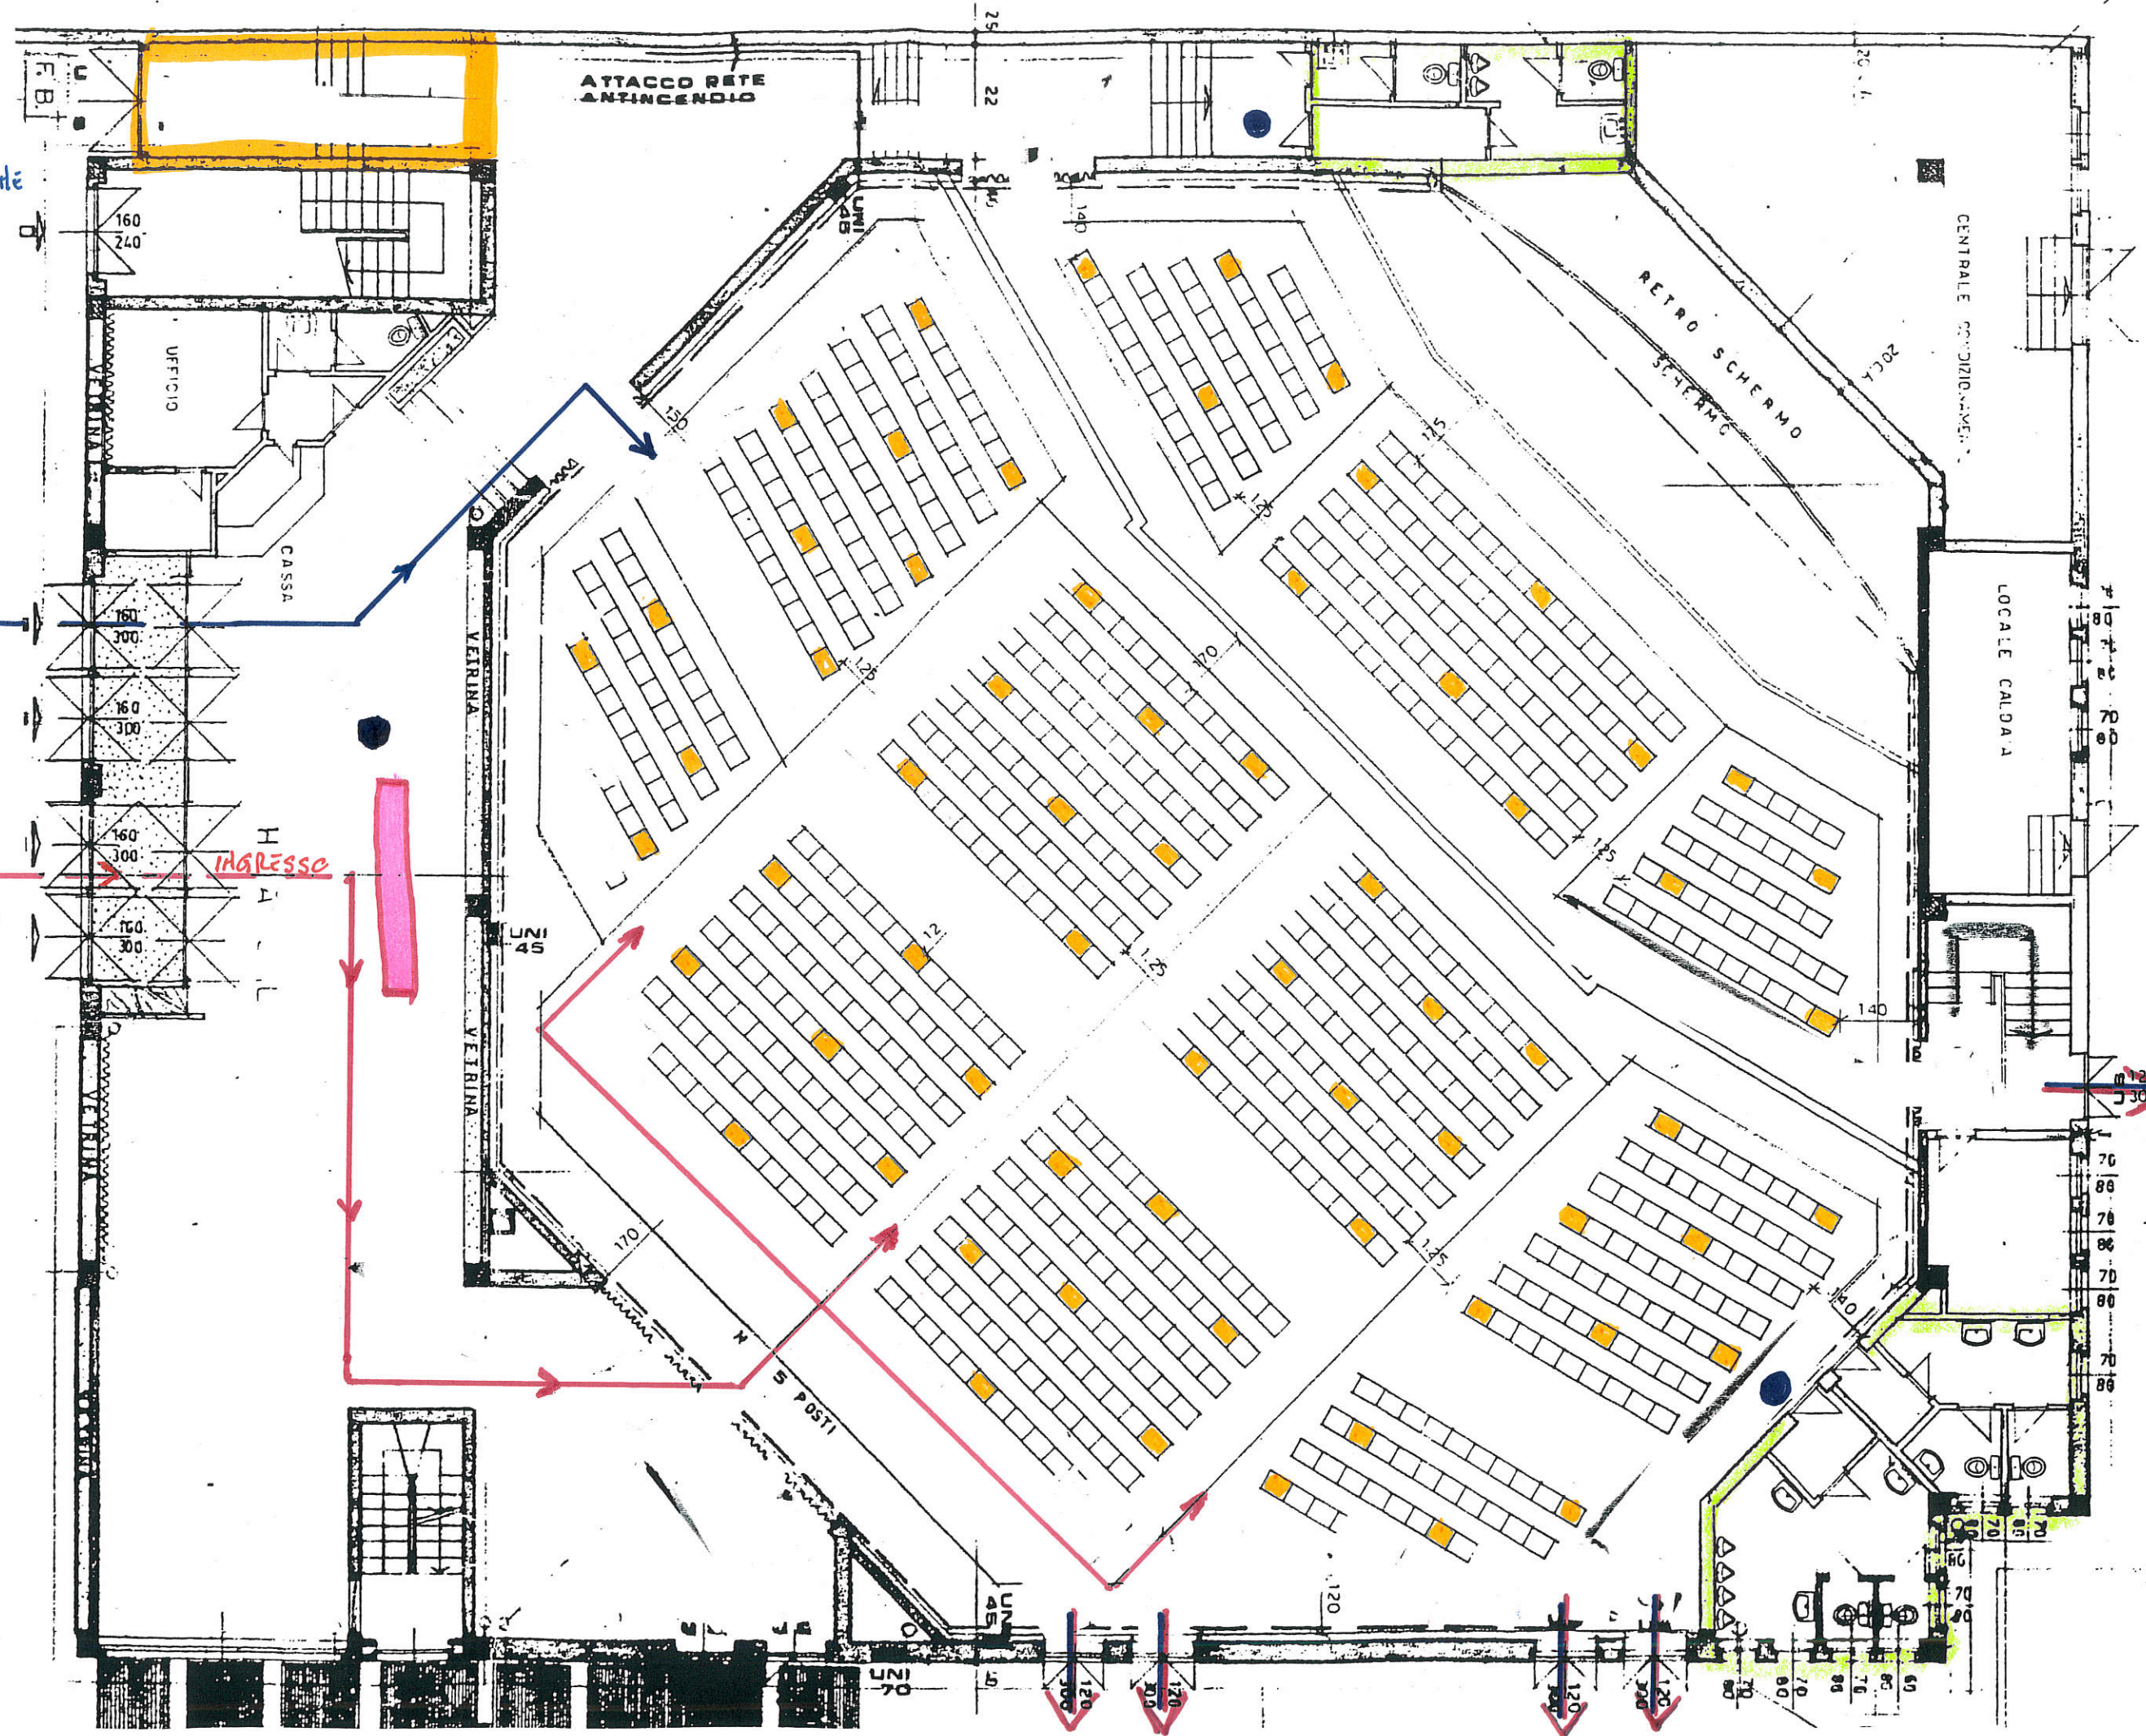

SALA "CINEMA FANTOLLA"

SPAZIO GESTIONE SOGGETTO PRESUNTO COVID-19.

PUNTO REGISTRAZIONE PARTECIPANTI

POSTAZIONI DISINFETTANTE MANI

PERCORSO PARTECIPANTI

PERCORSO COMMISSIONE

SERVIZI IGIENICI

POSTI A SEDERE PARTECIPANTI

USCITA PARTECIPANTI

PUBBLICA VIA

INGRESSO

ATTACCO RETE ANTINCENDIO

UFFICIO

CASSA

VERINA

UNI 45

UNI 48

UNI 45

UNI 45

CENTRALE CONDIZIONAMENTO

LOCALE CALDAIA

RETRO SCHERMO

