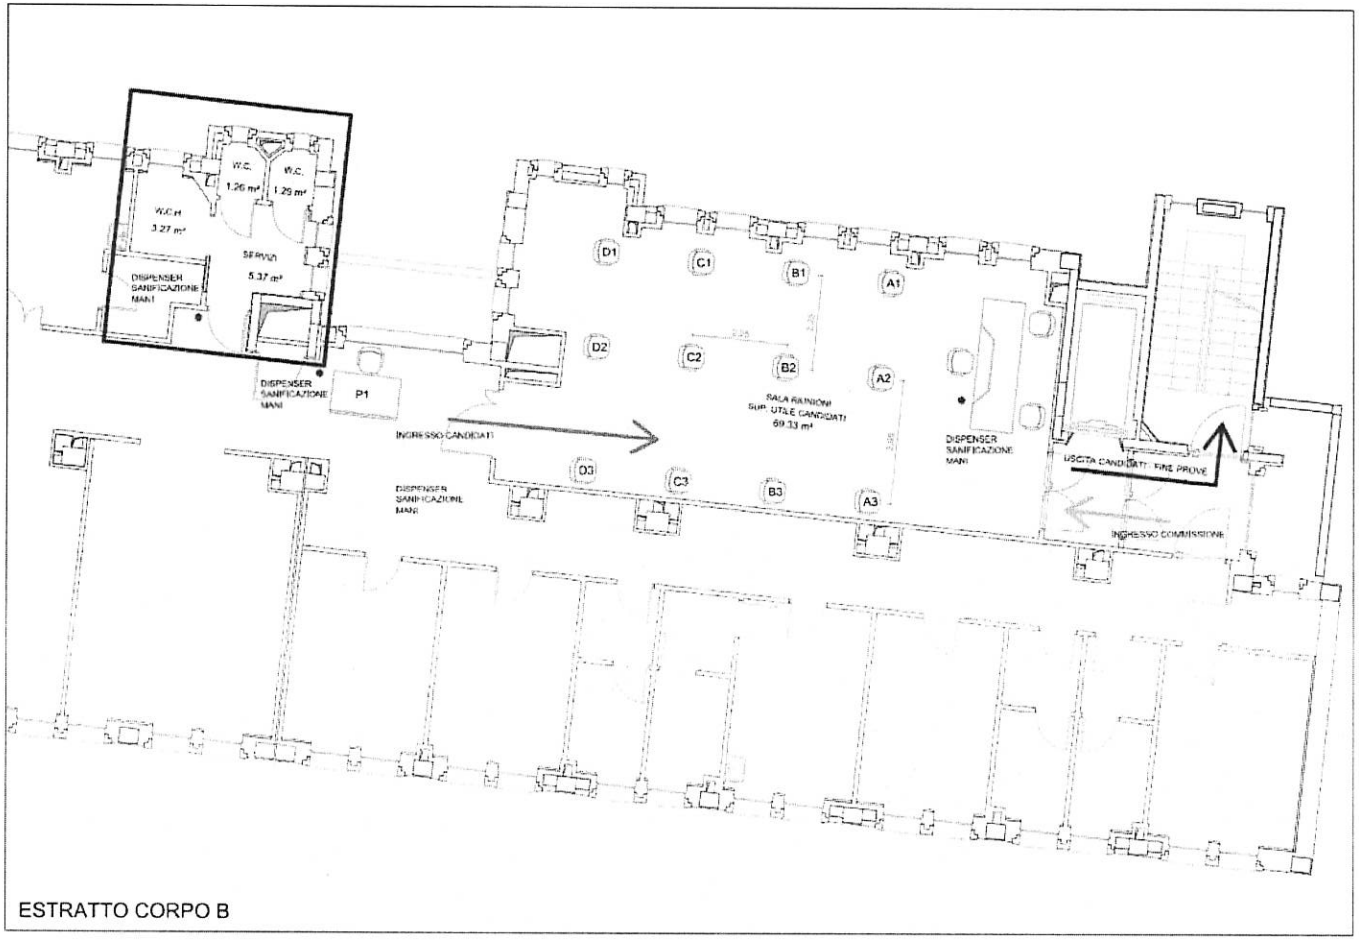

ESTRATTO CORPO B

ESTRATTO CORPO A

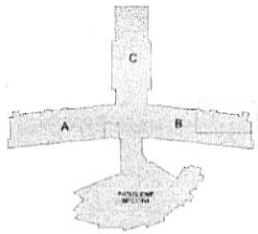

U.O.C. GESTIONE SERVIZI TECNICO PATRIMONIALI	AZIENDA SOCIO SANITARIA TERRITORIALE DI LODI			
	OSPEDALE DI SANT'ANGELO LODIGIANO PIANO PRIMO			
	TITOLO DISEGNO AULA CONCORSI			TAVOLA NUMERO 01
	SCALA 1:100	ANNO	DATA OTTOBRE 2021	