


PIANO SEMINTERRATO - MORGUE
STATO DI FATTO - DEMOLIZIONI



LEGENDA INTERVENTI - DEMOLIZIONI

- DEMOLIZIONE PARALLELE, ZANGOLATI, INTERVALLI E BANCHE, SUPERFICI INTERNE
- DEMOLIZIONE DEI PAVIMENTI IN GRES, MARMO, PAVIMENTO IN CEMENTO, PAVIMENTO IN CEMENTO SCAVO PER LA FORMAZIONE DI VERSANO E DIVERTORI
- PAVIMENTI CONTRODIFETTO IN ALABE E DIVERTORI
- INTERRUZIONE DI SEPAREMI E SPACCAPIRETTI ESISTENTI

PIANO SEMINTERRATO - MORGUE
PROGETTO - NUOVE OPERE

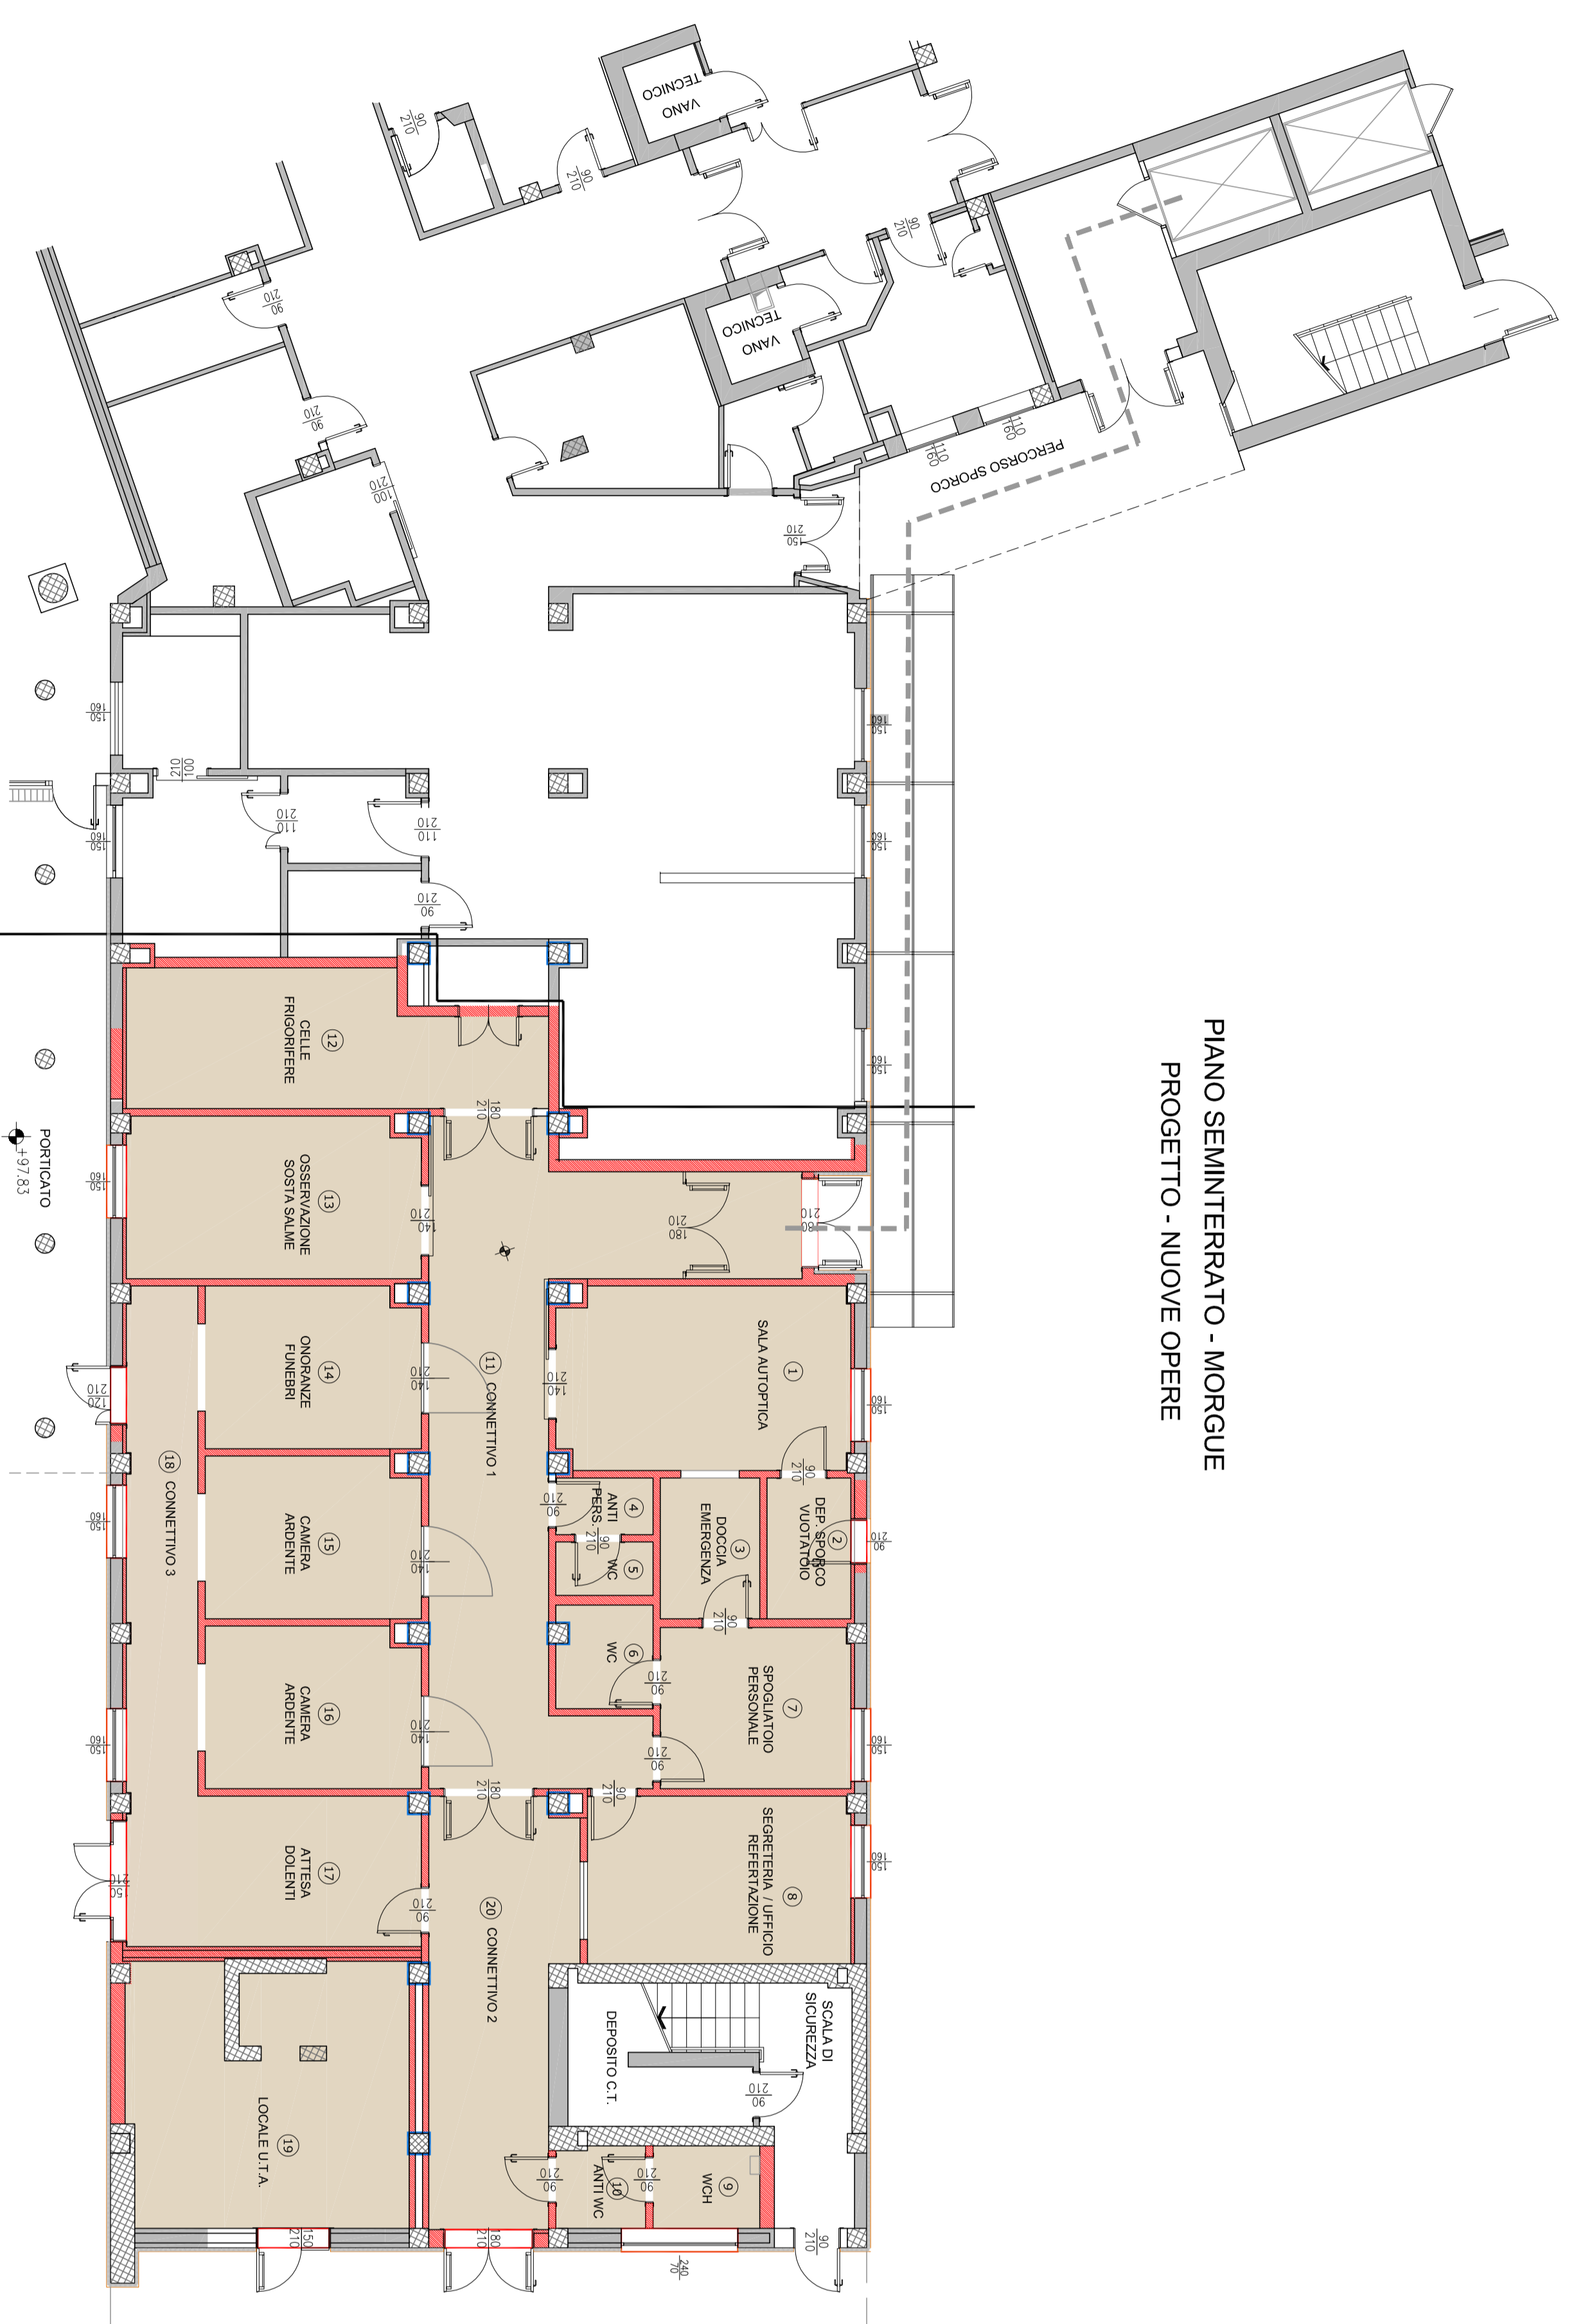

LEGENDA INTERVENTI - NUOVE OPERE

- REALIZZAZIONE NUOVE PARETI, COMPARTIMENTI PRESISTENZIALI, SEPAREMI INTERNI
- REALIZZAZIONE DI NUOVI SOTTOPAVIMENTI E PAVIMENTI IN GRES, PVC
- REALIZZAZIONE DI RINVESTIMENTO A COPERTTO ESTERNO IN GRES, PVC
- REALIZZAZIONE NUOVI SEPAREMI ESTERNI, INTERRUZIONE DEI COMPARTIMENTI ESISTENTI
- OPERE DI CONSOLIDAMENTO STRUTTURALE SULLE STRUTTURE ESISTENTI

AZIENDA SOCIO SANITARIA TERRITORIALE DI LODI
Presidio Unico - Stabilimento Ospedaliero di Lodi

PROGETTO DEFINITIVO/ESECUTIVO
LAVORI RISTRUTTURAZIONE E DI ADEGUAMENTO DEL PRESIDIO UNICO
STABILIMENTO OSPEDALIERO DI LODI



PROGETTO DI
ADEGUAMENTO LOCALI PER AMPLIAMENTO
AREA MORGUE
INTERVENTO 1

STUDIO ARCHITETTURA ASSOCIATO
STUDIO TECNICO BARBINI
STUDIO AEDS
ING. UMBERTO VECCHI

Completamento	1-1	Autore	Migliorini	Aggiornato	AGOSTO 2018
Completamento	1-1	Autore	Migliorini	Aggiornato	AGOSTO 2018
Completamento	1-1	Autore	Migliorini	Aggiornato	AGOSTO 2018

ED. 1.05
11/00