


PIANO SEMINTERATO - MORQUE FINITURA PARETI E RIVESTIMENTI

INSTALLAZIONE IN
BASELINE VISIVE

- ### LEGENDA PARETI E RIVESTIMENTI
- Parapetoli
 - Fascia parapetoli
 - Rivestimento in gessolare H 210 e stinta lavabile
 - Rivestimento in PVC H 220 cm e stinta lavabile
 - Rivestimento in PVC H 120 cm e smalto lavabile all'acqua finitura opaca
 - Smalto murale acrilico all'acqua finitura opaca H 220 CM


TABELLA TIPOLOGIE DI FINITURE DEI LOCALI

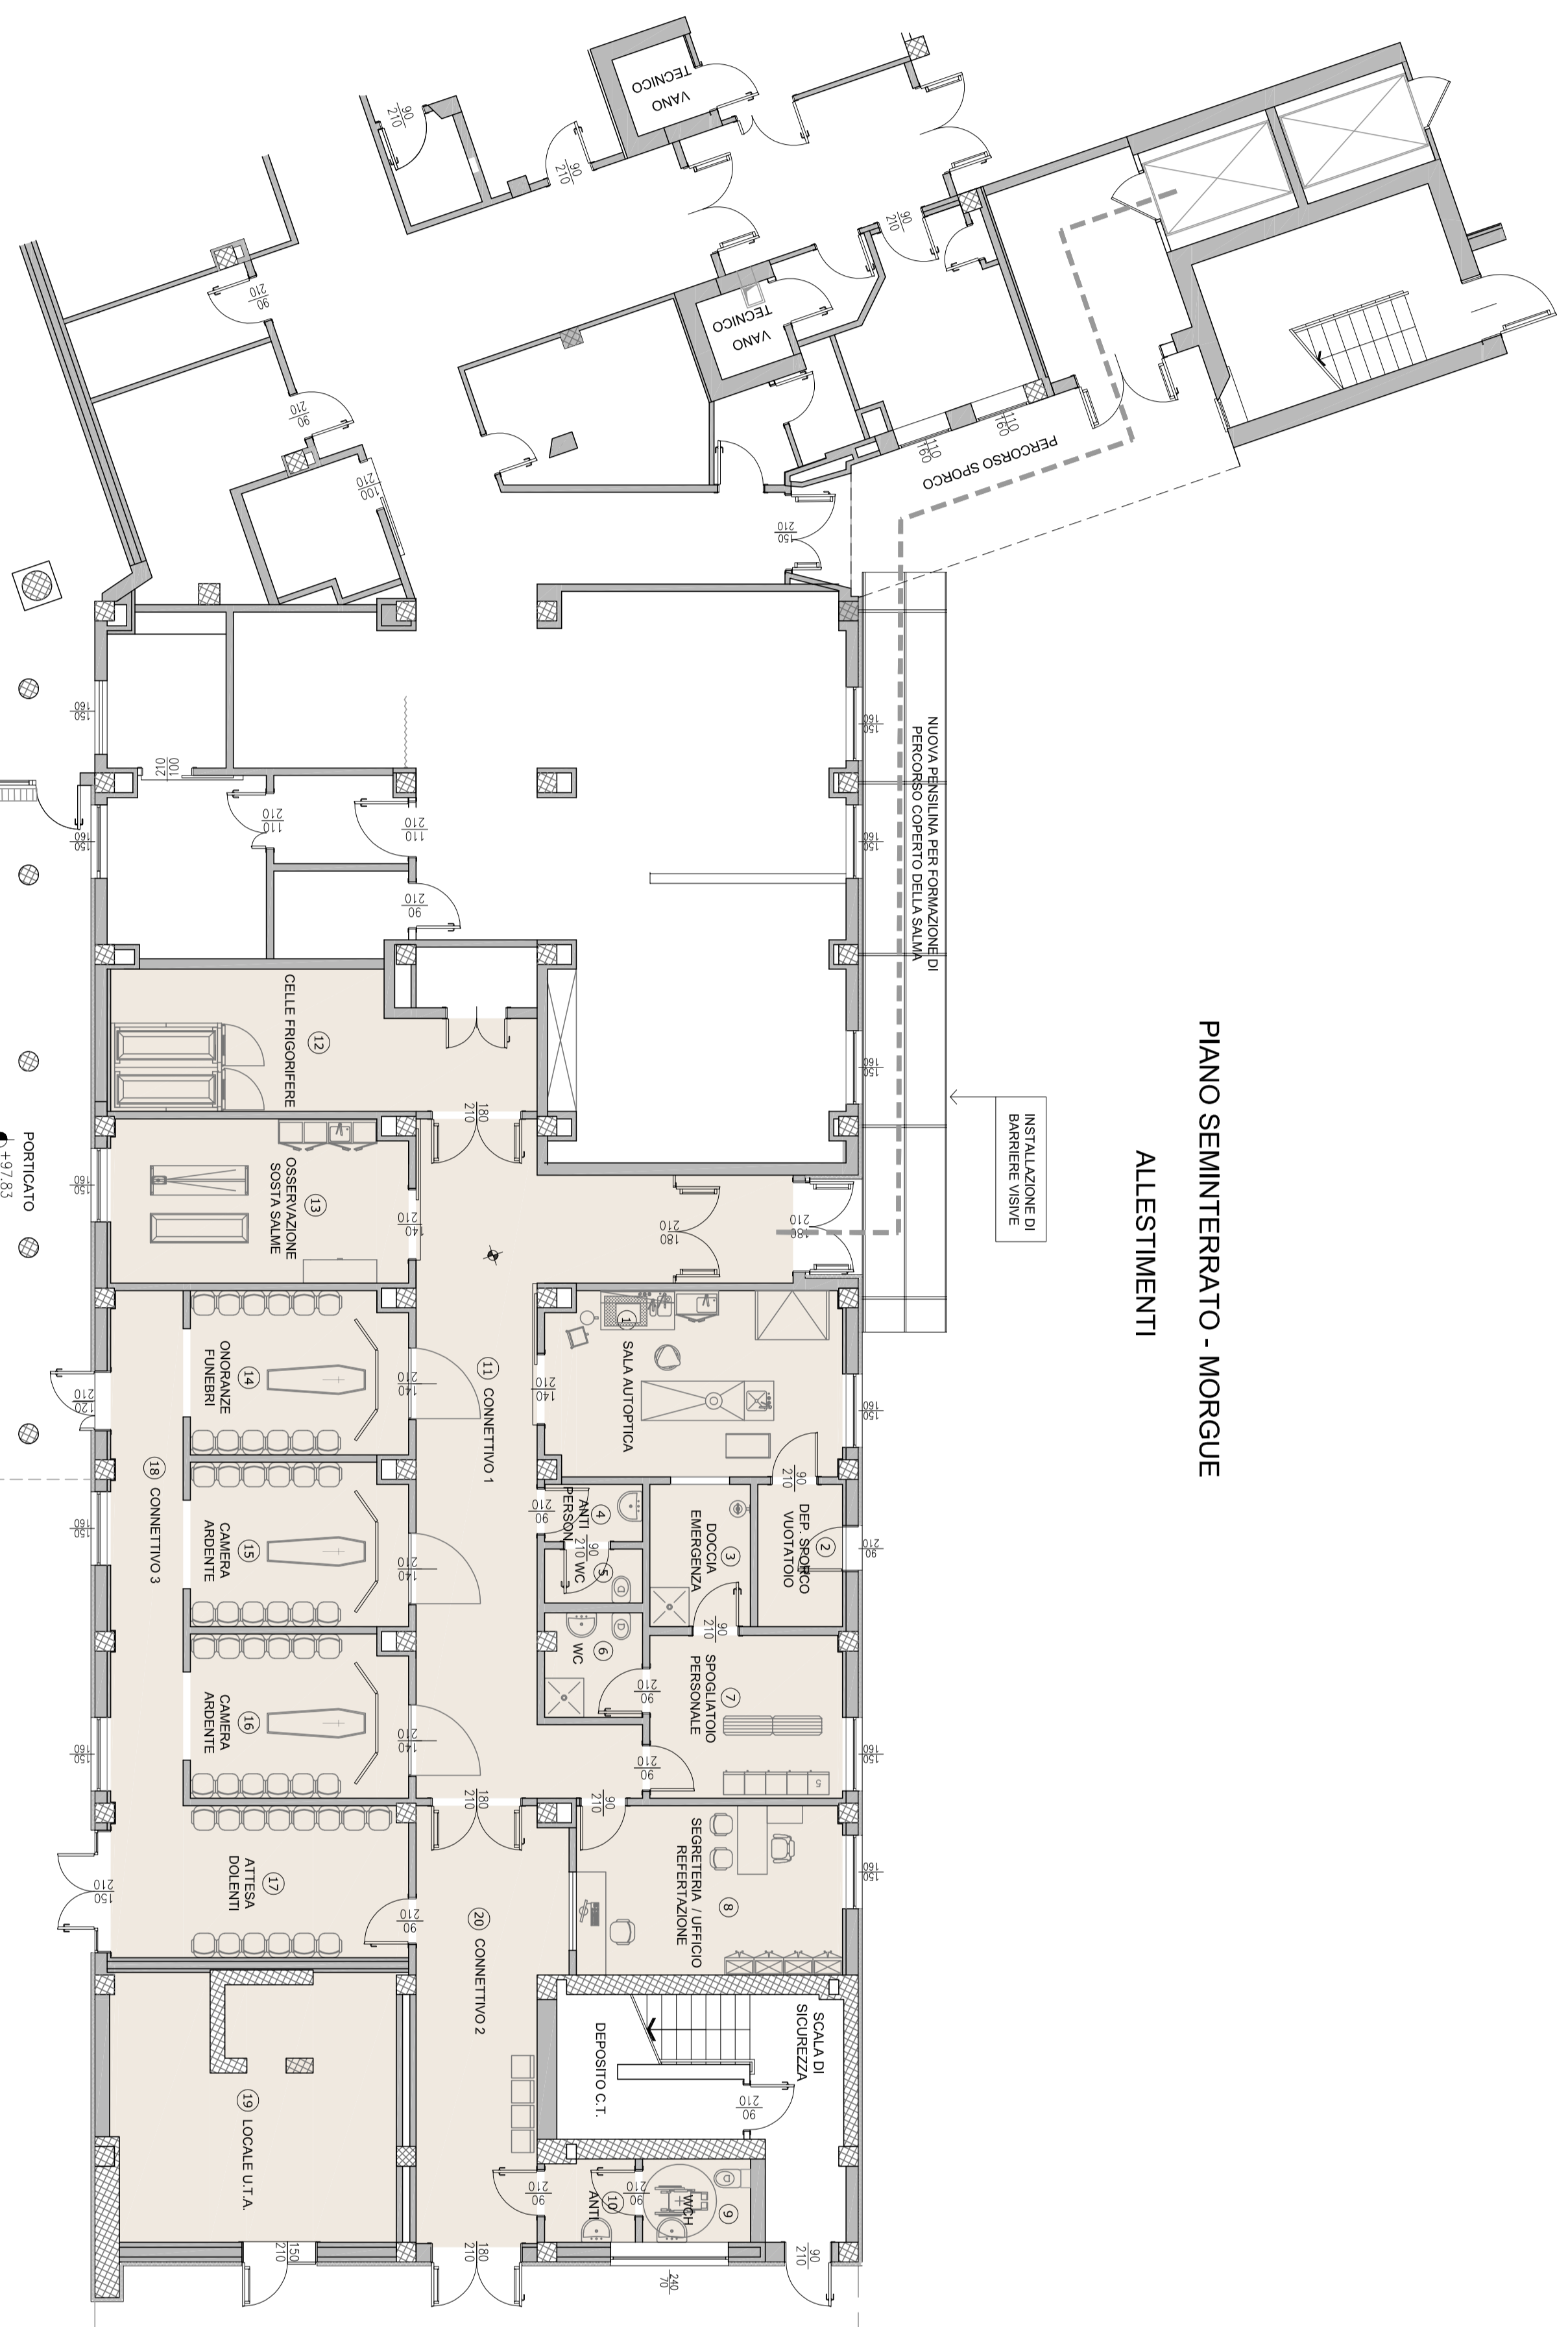

PIANO SEMINTERATO - MORQUE ALLESTIMENTI

INSTALLAZIONE IN

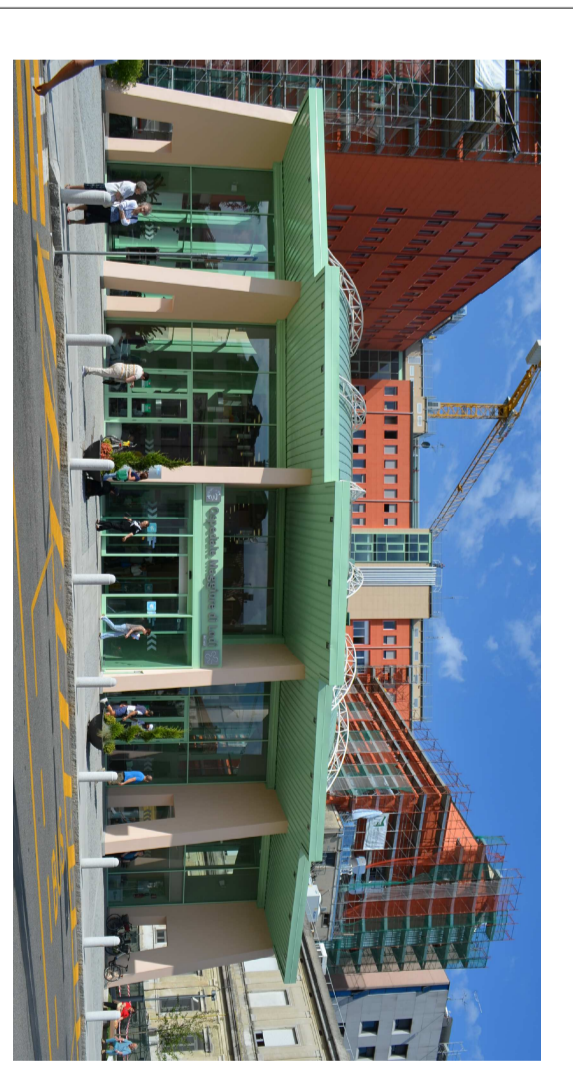

PROGETTO DI ADEGUAMENTO LOCALI PER AMPLIAMENTO AREA MORQUE INTERVENTO 1

STUDIO ARCHITETTURA ASSOCIATO
STUDIO TECNICO MORI


ED. 1.07
scale 1:100