







CONTROSFITTI

- LEGENDA MATERIALI DI RIFINITURA SUPERFICIALI**
-  CONTROSFITTO METALLICO
A PANNELLI 60x60 H = 3,00
 -  CONTROSFITTO A PANNELLI IN
CARTONGESSO 60x60
 -  FASCIA DI COMPENSAZIONE
H VARIE
 -  CONTROSFITTO A LASTRE
H = 2,70
 -  CONTROSFITTO A LASTRE
IPORRELENTI H = 2,70
 -  VELETTA IN CARTONGESSO

SEZIONE A-A - STATO DI FATTO

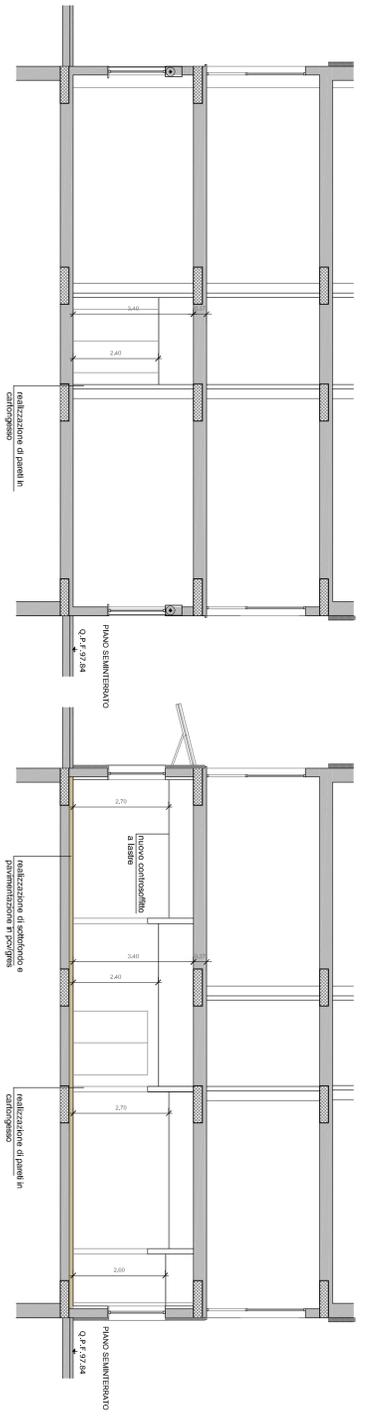

SEZIONE A-A - PROGETTO

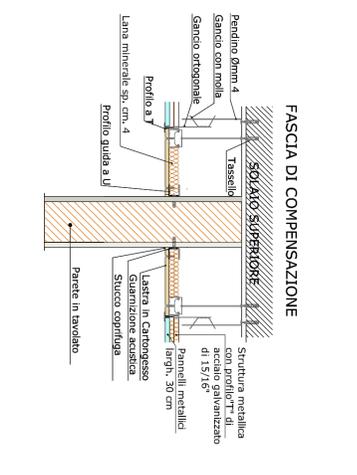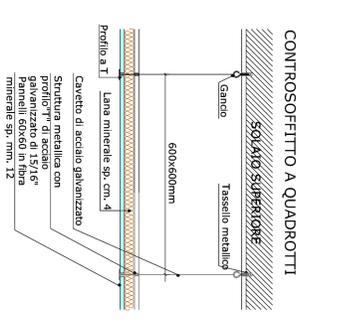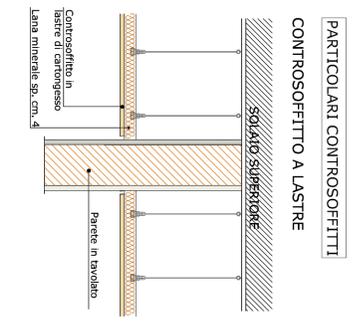


AZIENDA SOCIO SANITARIA TERRITORIALE DI LODI
Presidio Unico - Stabilimento Ospedaliero di Lodi

REGIONE LOMBARDA
ASST Lodi

PROGETTO DEFINITIVO/SECUTIVO
LAVORI RISTRUTTURAZIONE E DI ADEGUAMENTO DEL PRESIDIO UNICO
STABILIMENTO OSPEDALIERO DI LODI



PROGETTO DI ADEGUAMENTO LOCALI PER AMPLIAMENTO AREA MORGUE INTERVENTO 1
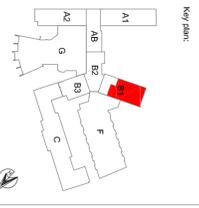
| | | |
|---|---|--|
| Corpo di fabbrica: Blocco B1 | Piano: -1 | Ambito: Morgue |
| Redattore: Geom. Simona Pezzoli | Condatore: Arch. Franco Fogazzi | Approvatore: Arch. Giuseppe Bufoli |
| Planta di progetto - Morgue - sezioni e particolari costruttivi | | |
| data: redazione: Settembre 2018 | data: redazione: Settembre 2018 | data: redazione: Settembre 2018 |
| scale: 1:100 | scale: 1:100 | scale: 1:100 |

