



TIPOLOGIA "AA"

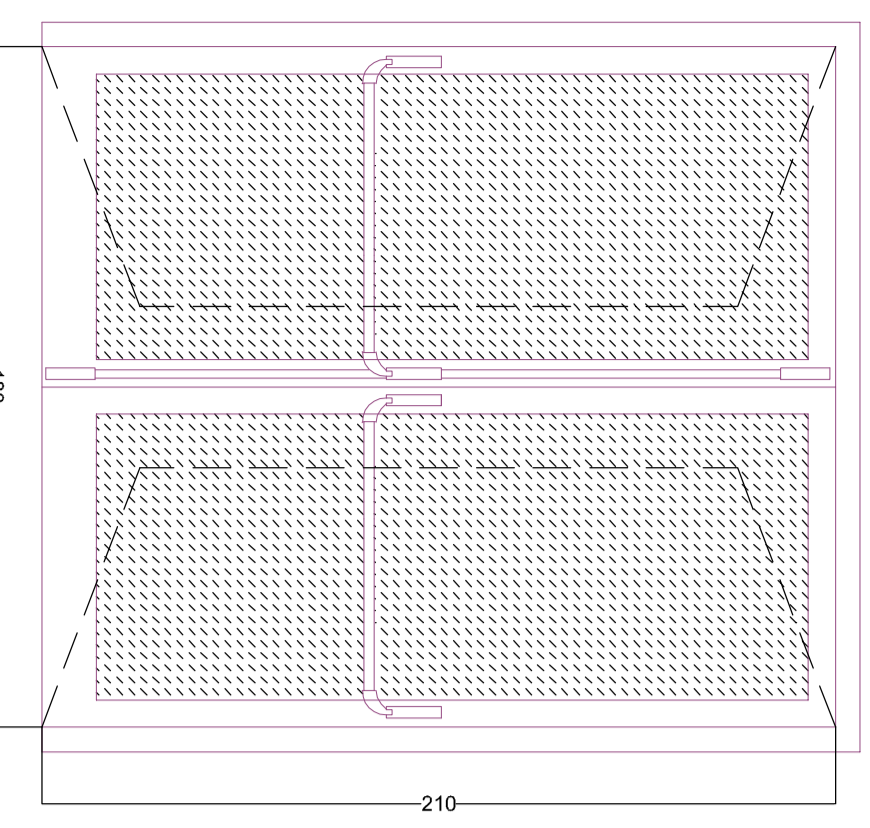



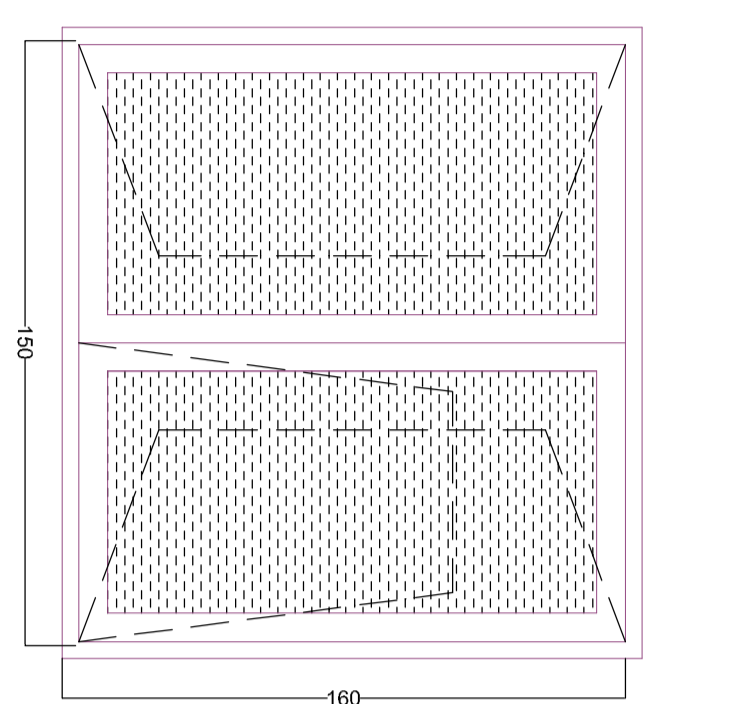









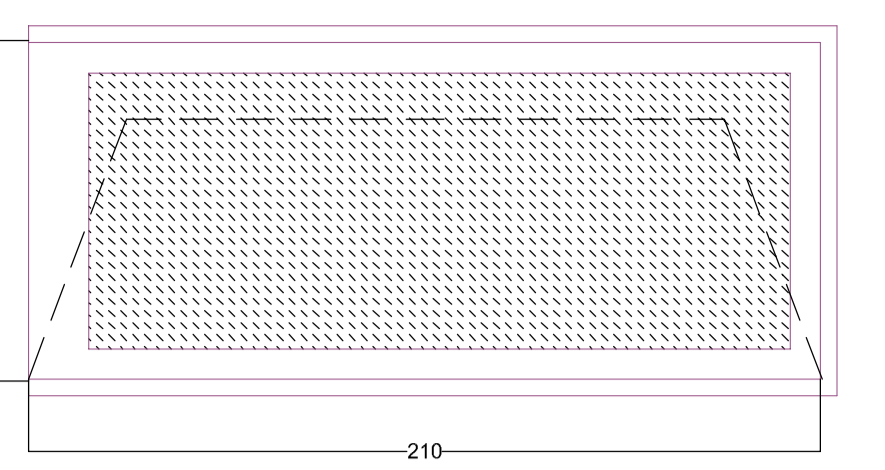




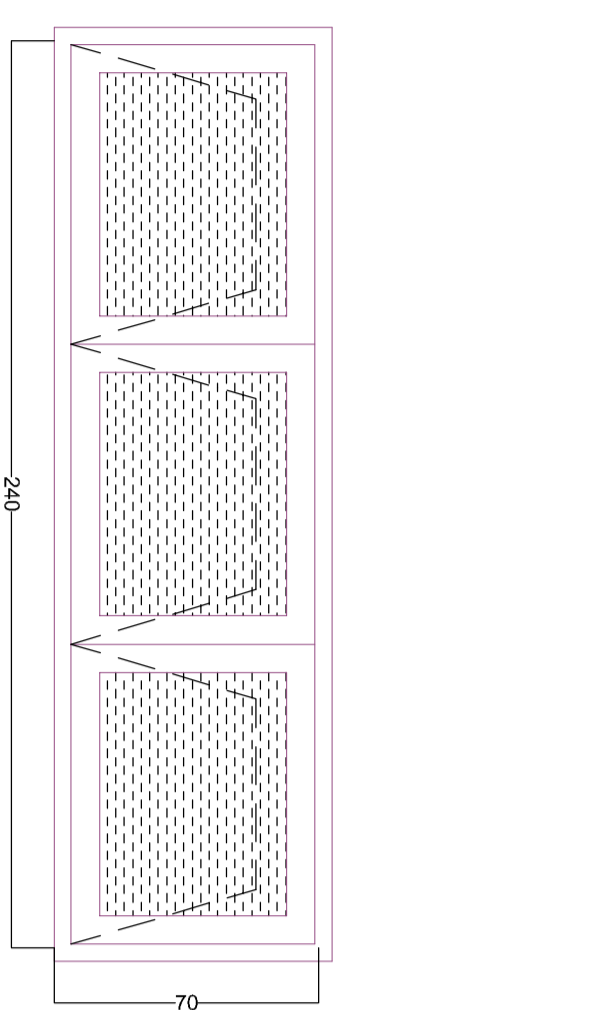




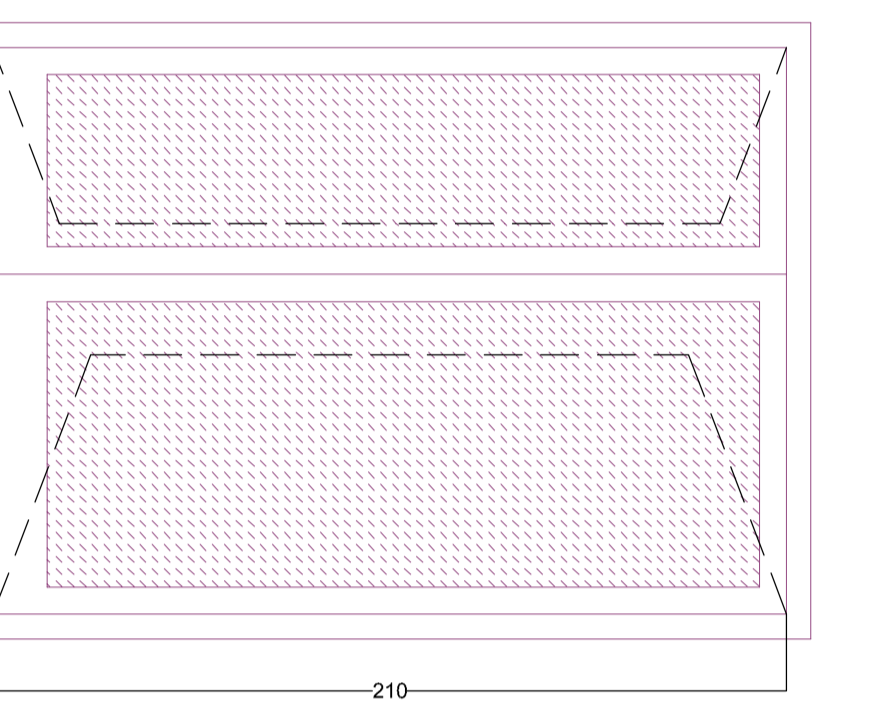




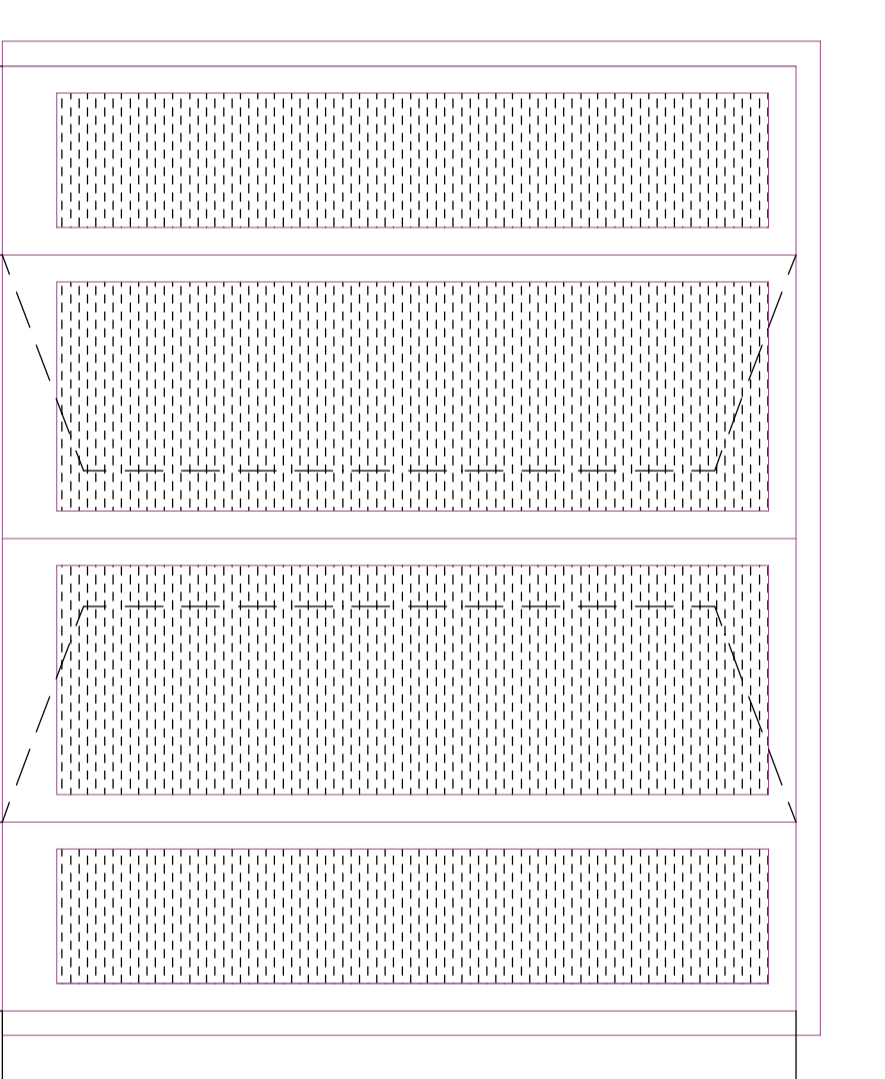




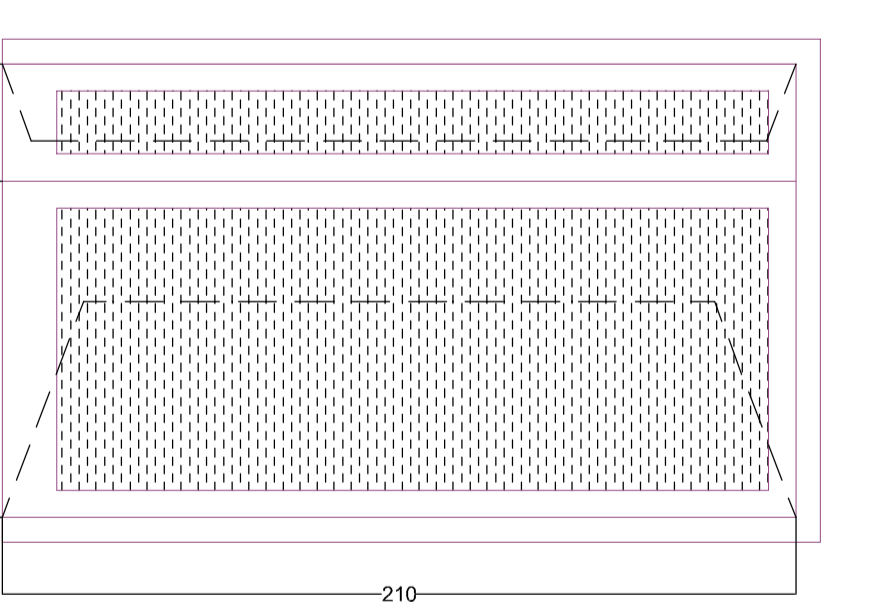




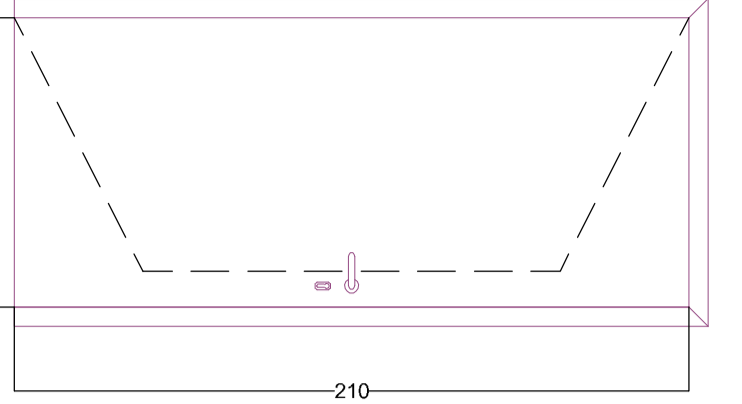




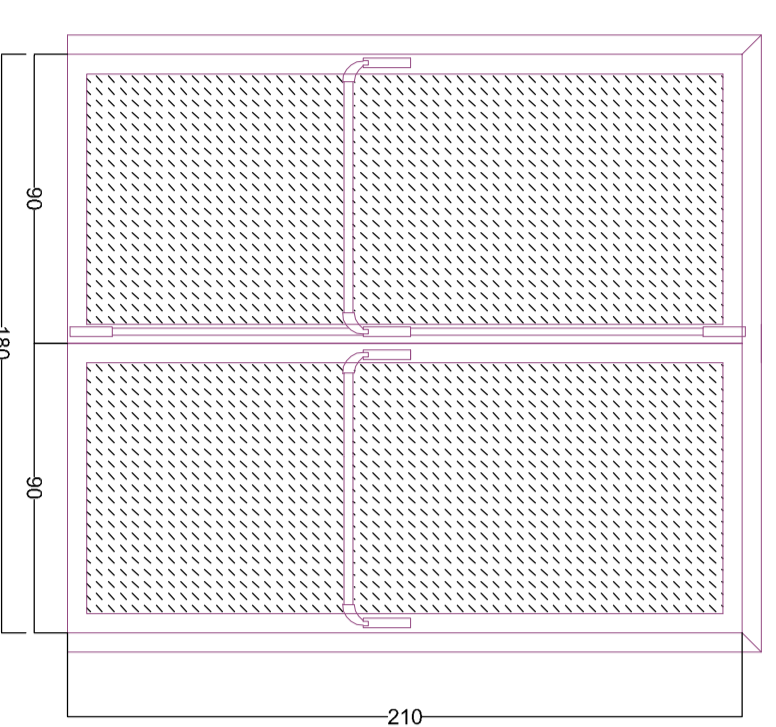




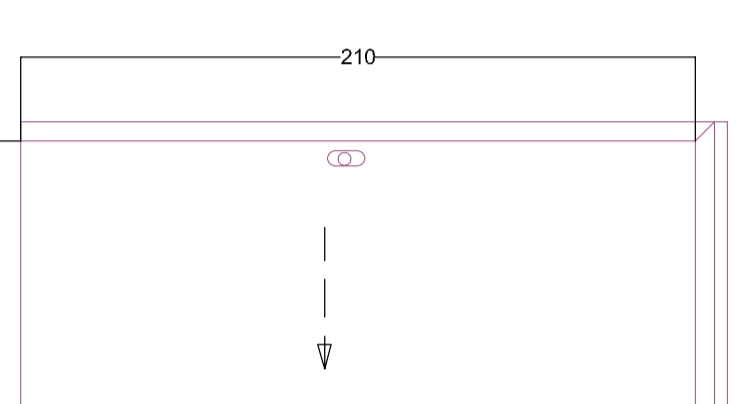




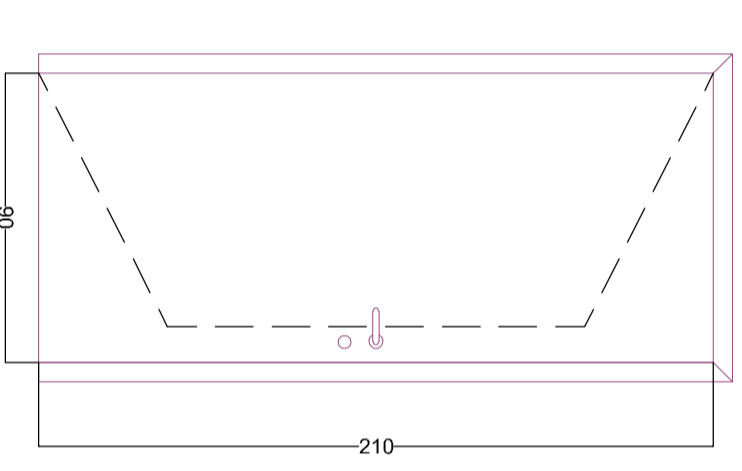




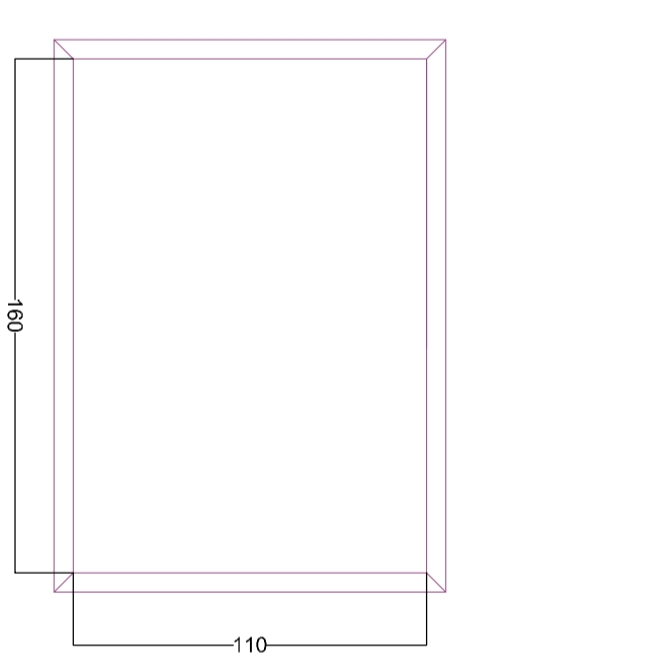




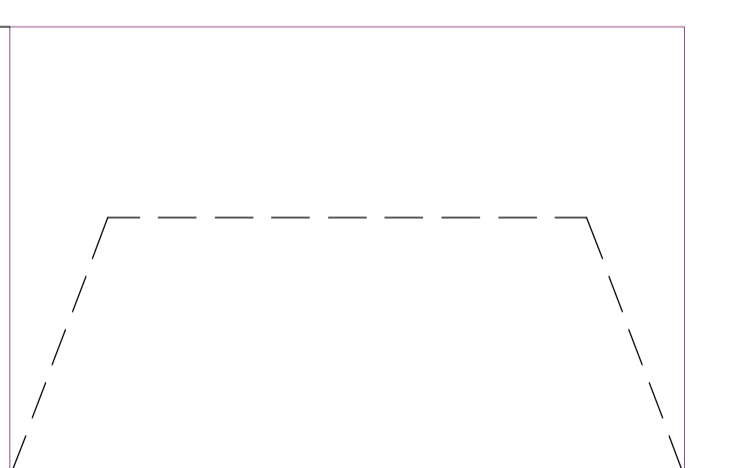




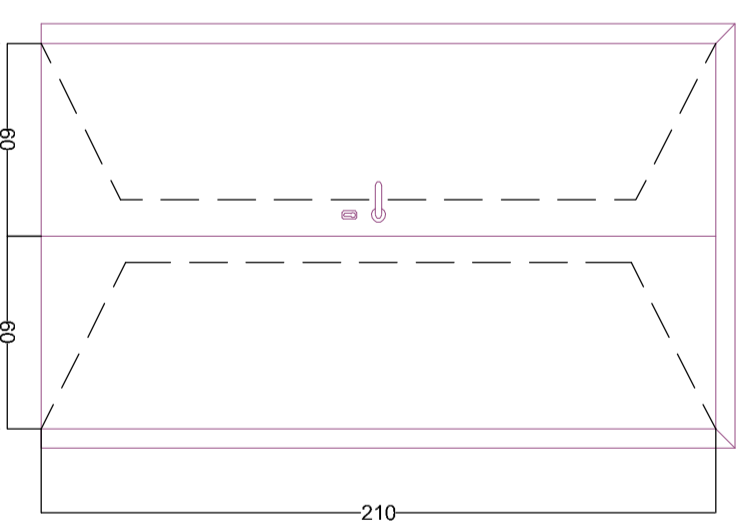



PORTE INTERNE


SEZIONE ORIZZONTALE PORTE PANE LISCE

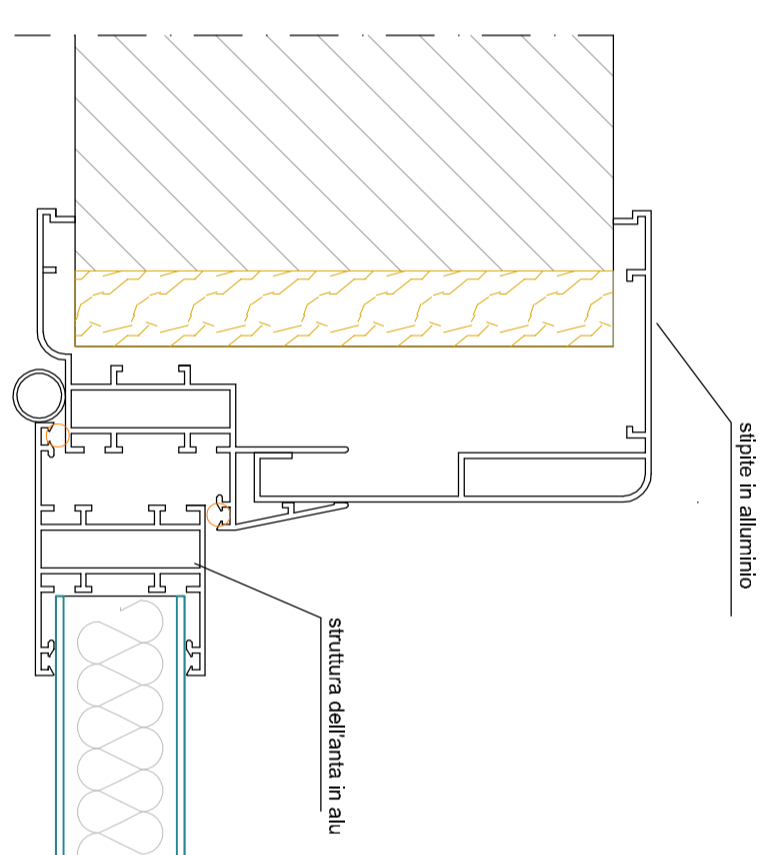

SEZIONE ORIZZONTALE PORTE A VETRO

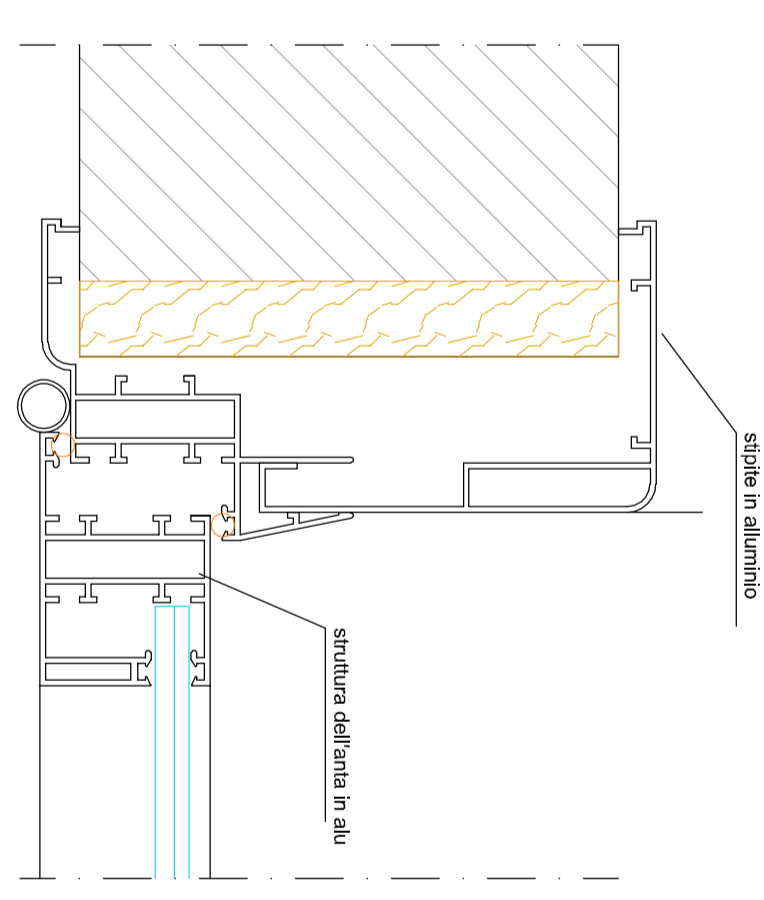

SEZIONE ORIZZONTALE PORTE RASOMURO

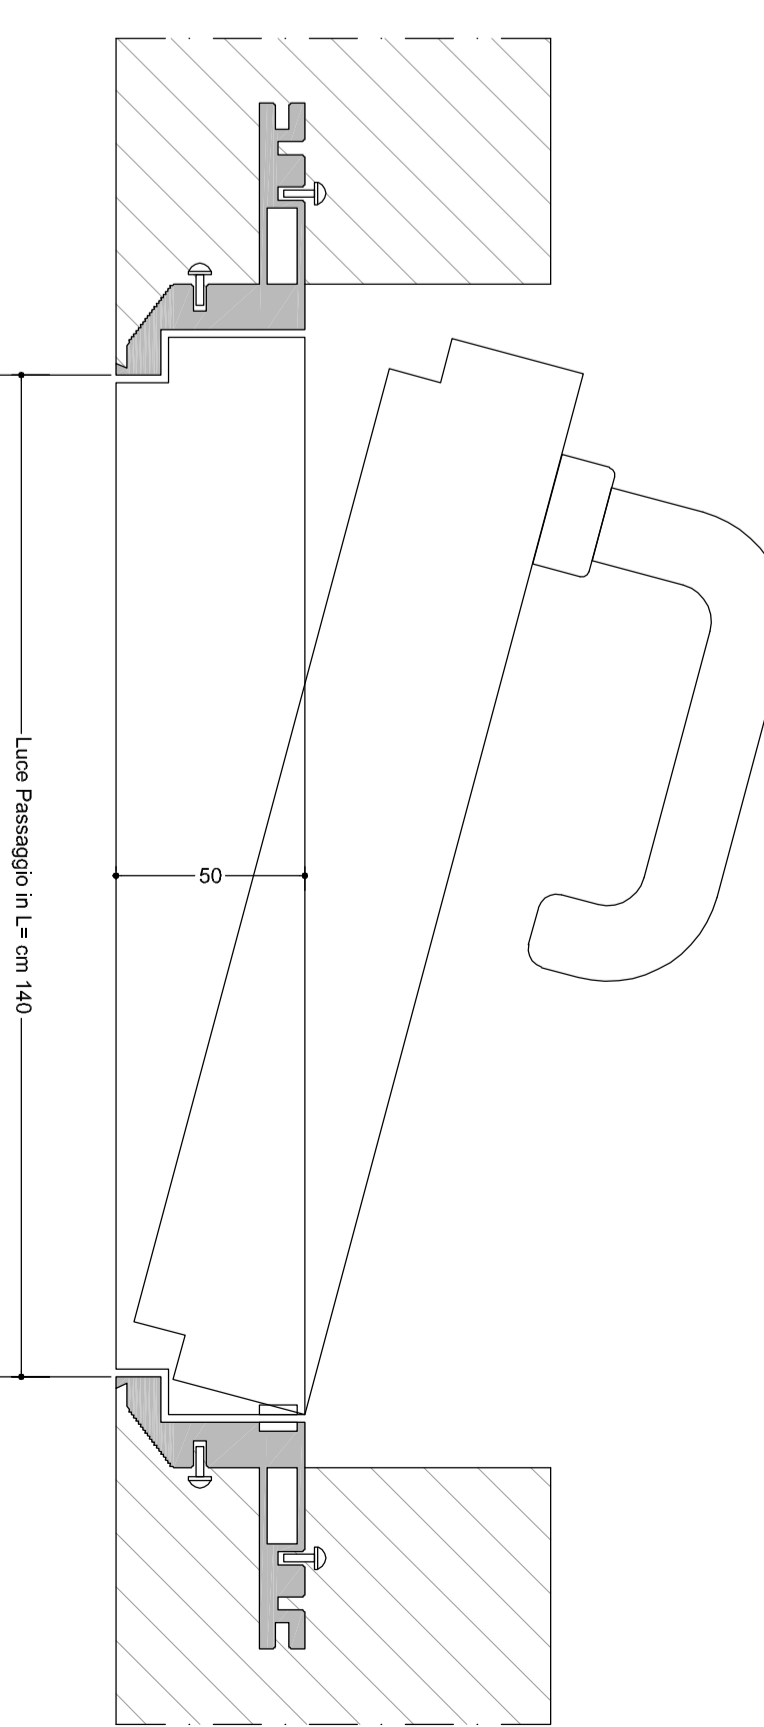

AZIENDA SOCIO SANITARIA TERRITORIALE DI LODI  
Preside Unico - Stabilimento Ospedaliero di Lodi

PROGETTO DEFINITIVO/ESECUTIVO  
LAVORI RISTRUTTURAZIONE E DI ADEGUAMENTO DEL PRESIDIO UNICO  
STABILIMENTO OSPEDALIERO DI LODI



PROGETTO DI  
ADEGUAMENTO LOCALI PER AMPLIAMENTO  
INTERVENTO 1  
AREA MORGUE

STUDIO TECNICO IMPRINTI  
STUDIO AEGIS  
STUDIO SIFA  
STUDIO BERTOLINI  
STUDIO GAZDARIC  

ED.1.10