


PIANO SEMINTERATO - PRONTO SOCCORSO
PIANTA ARCHITETTONICA QUOTATA

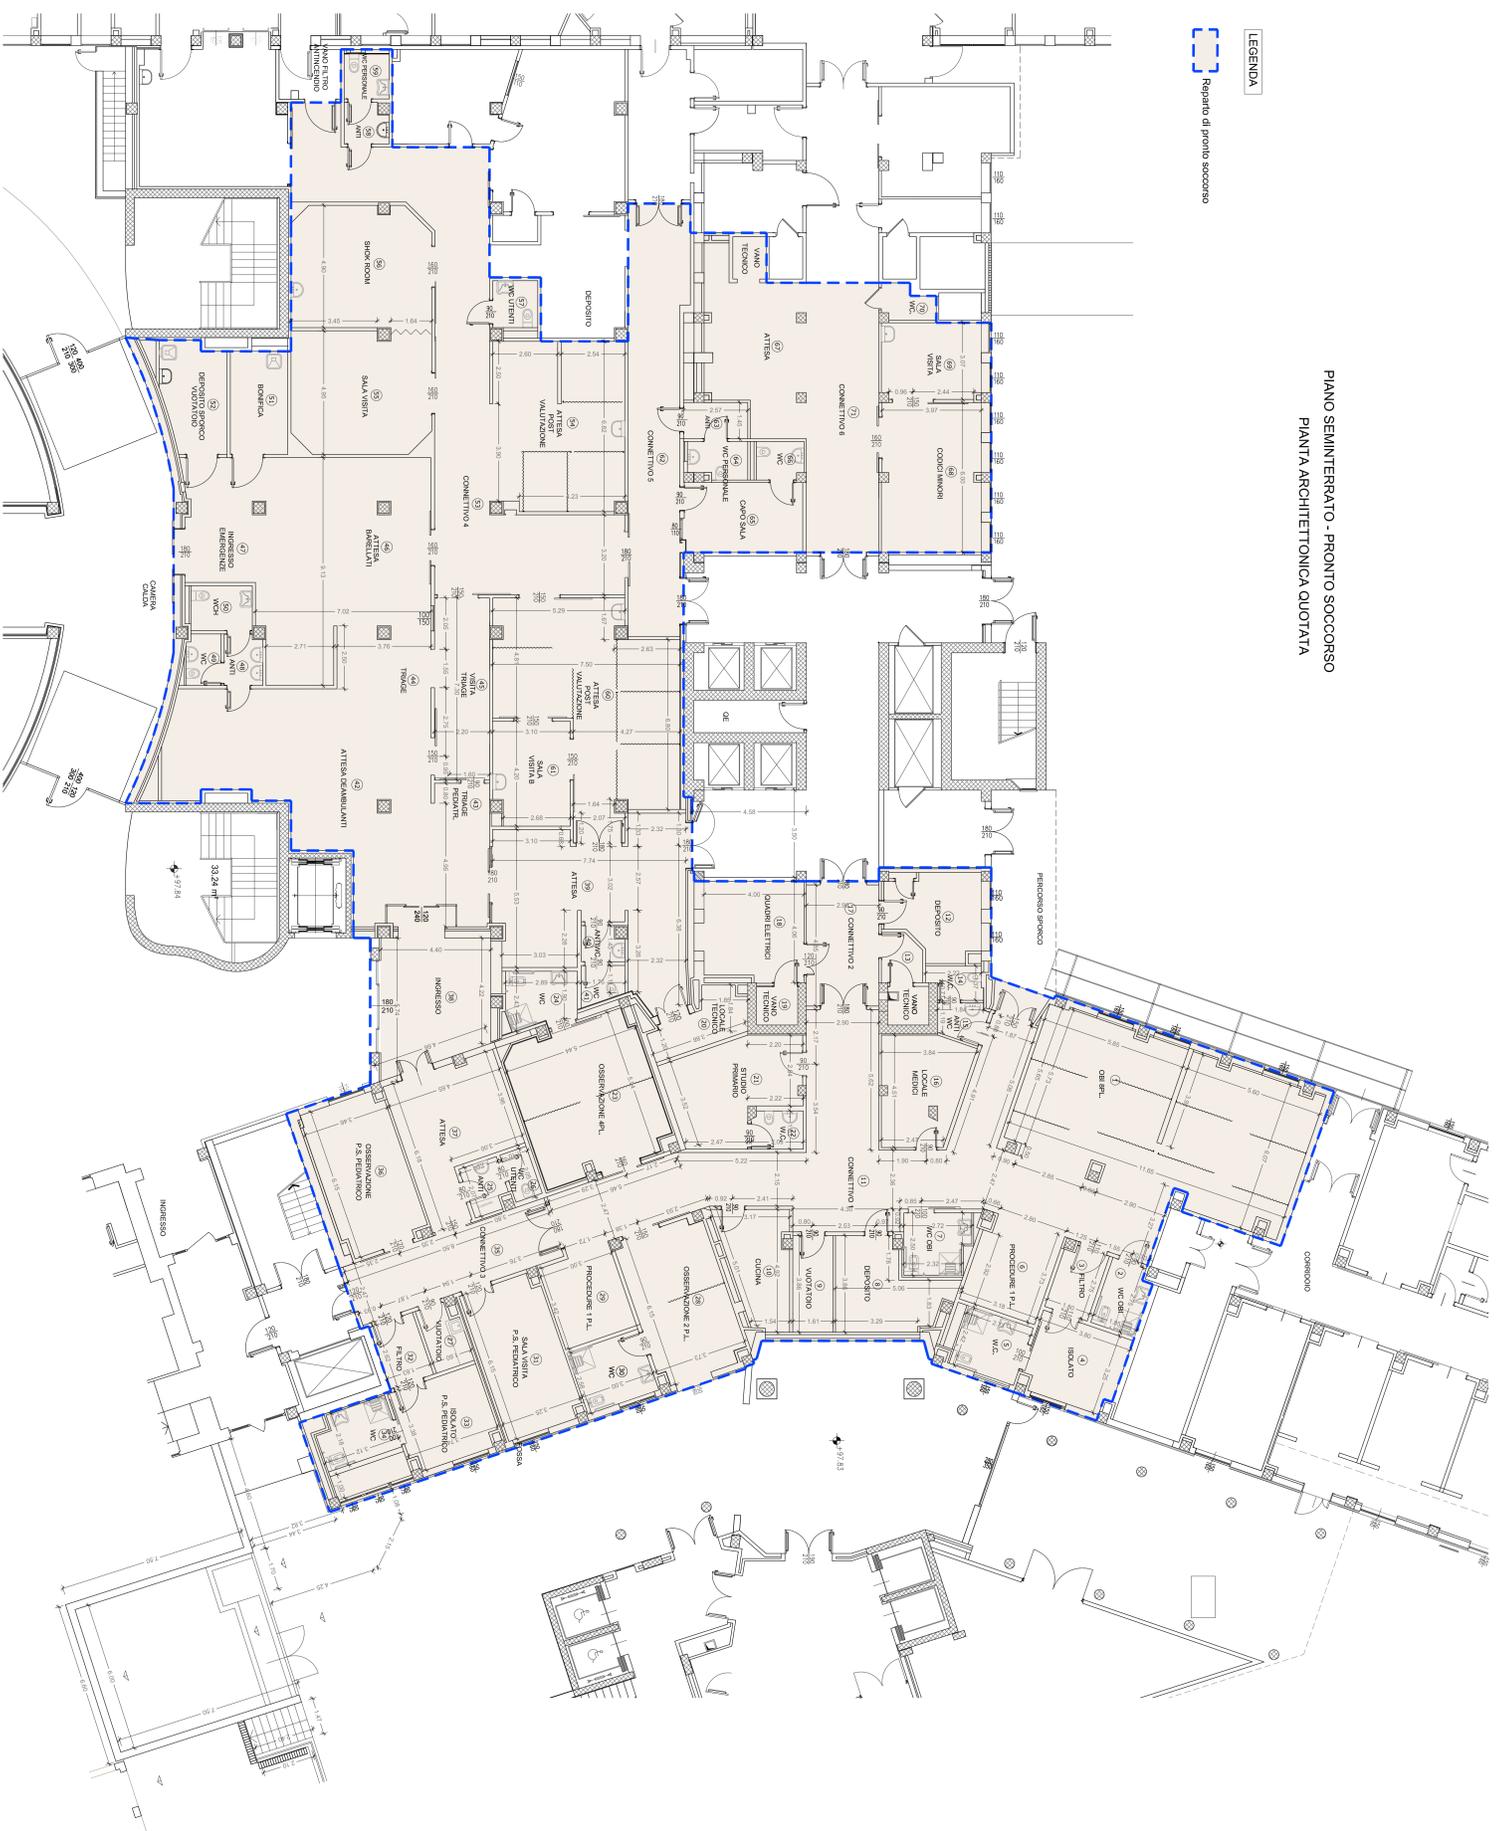

LEGENDA



AGENZIA SOCIO SANITARIA TERRITORIALE E DI Lodi
Presidio Unico - Subordinato Ospedaliero di Lodi

PROGETTO DEFINITIVO/ESECUTIVO

LAVORI RISTRUTTURAZIONE E DI ADEGUAMENTO DEL PRESIDIO UNICO
STABILIMENTO OSPEDALIERO DI LODI

Gruppo di progettazione:
Ing. Massimo Bazzani
Ing. Francesco Fozzani
Ing. Emanuele Scavini

Architetti:
DOTT. GIUSEPPE MOSS
Archit. GIULIANO ZANI



PROGETTO DI
AMPLIAMENTO AREA DEDICATA
AL PRONTO SOCCORSO
INTERVENTO 2





1° Fase
Pronto soccorso



STAMPATO IN DATA:
14/08/2018

ED. 2.13

14/08/2018