





LEGENDA PAVIMENTI

- PAVIMENTO IN GRES PORCELANATO
- PAVIMENTO IN GRES PORCELANATO
- PAVIMENTO IN GRES PORCELANATO DIM. 80X80 CM.
- PAVIMENTO IN PVC A TELL.
- PAVIMENTO IN PVC A TELL.
- PAVIMENTO IN PVC A TELL.
- PAVIMENTO IN PVC A TELL SIMILE ALLESTIMENTE
- ZERBINO A RASO PAVIMENTO
- SOGLIA IN MARMO DI BOTTIGNO SP. CM. 3


PARTICOLARE PAVIMENTO IN PVC

SEZIONE VERTICALE

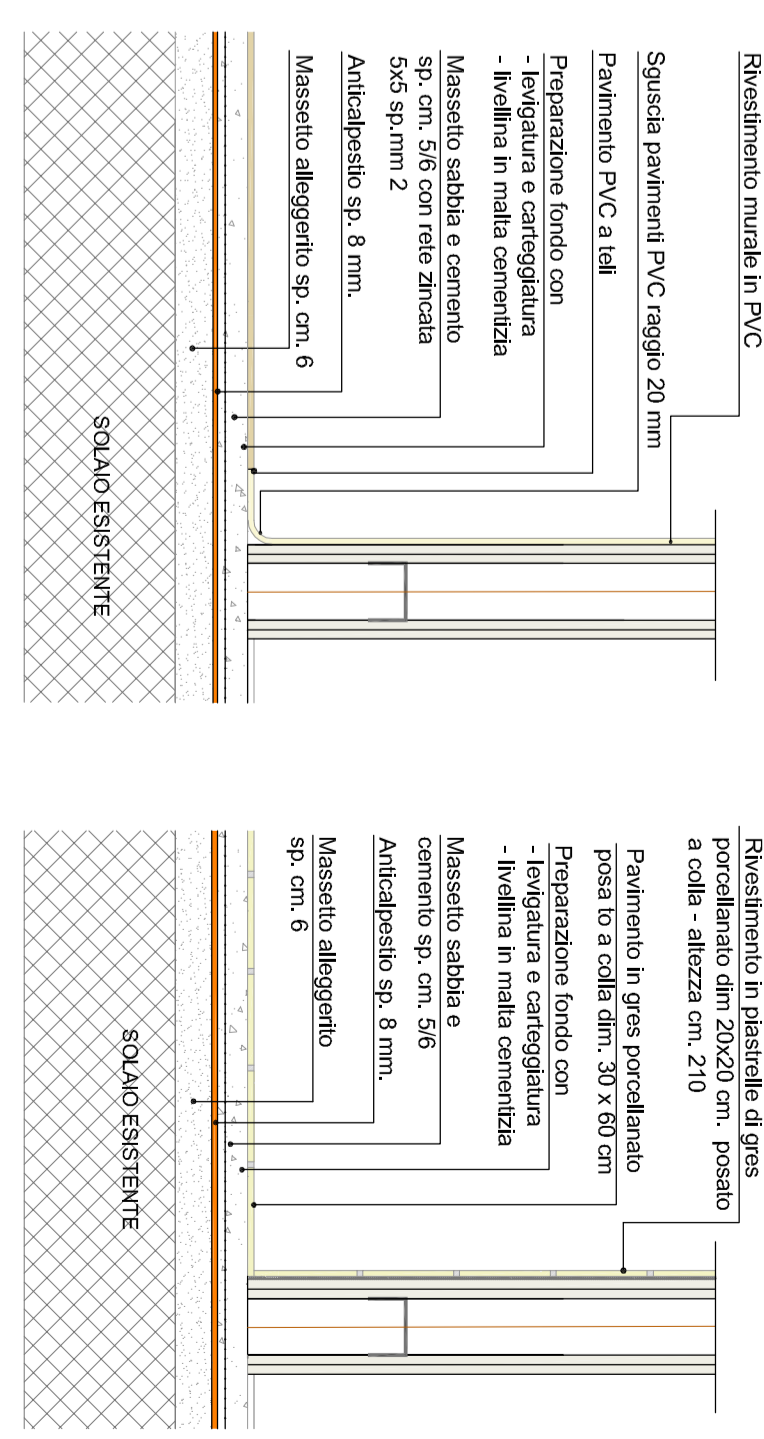


PARTICOLARE PAVIMENTO IN PIASTRELLE

SEZIONE VERTICALE

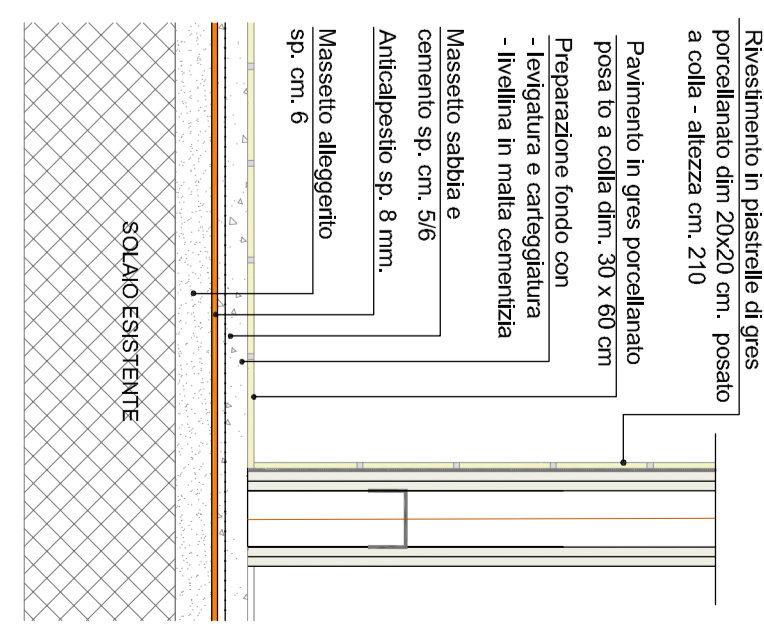


PIANTA scala 1:20

POSA PVC A TELL

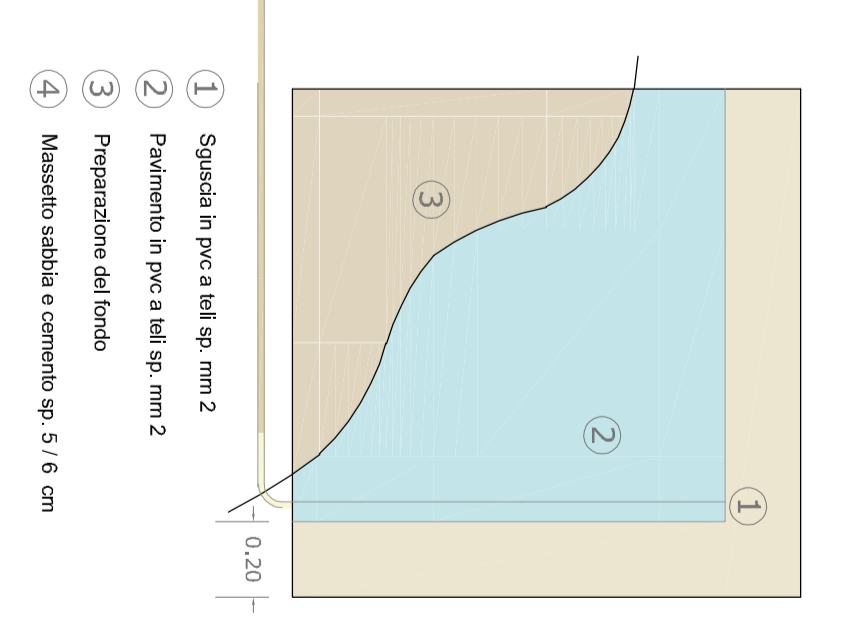

PIANTA scala 1:20

POSA PIASTRELLE BAGNI

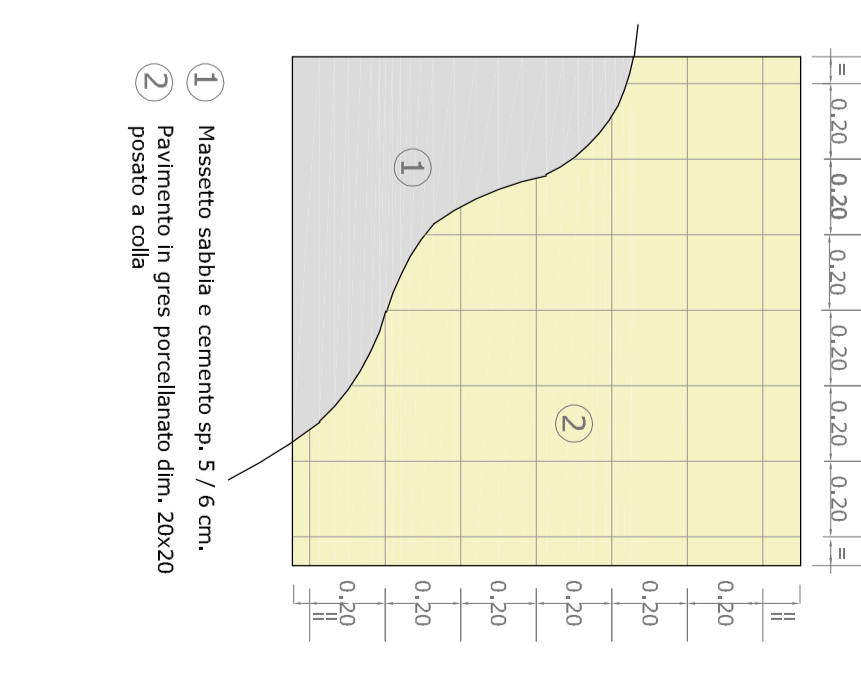


AGENZIA SOCIO SANITARIA TERRITORIALE E DI LUDI
 Presidio Unico - Stabilimento Ospedaliero di Lodi

PROGETTO DEFINITIVO/ESECUTIVO

LAVORI RISTRUTTURAZIONE E DI ADEGUAMENTO DEL PRESIDIO UNICO STABILIMENTO OSPEDALIERO DI LODI

Studio Socio Sanitario Regione Lombardia AST Lodi

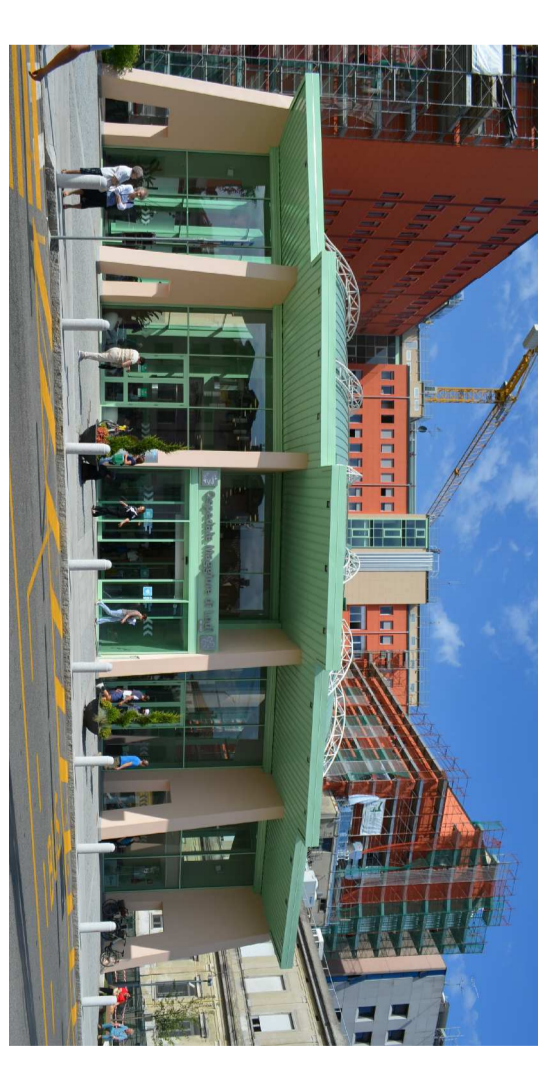

PROGETTO DI AMPLIAMENTO AREA DEDICATA AL PRONTO SOCCORSO INTERVENTO 2

STUDIO ARCHITETTURA ASSOCIATO
 STUDIO TECNICO ARNANI
 STUDIO ASES
 ING. MARCO VICCHI

Gruppo di progettazione
 Arch. Francesco Focardi
 Arch. Gianluigi Zani

Progettazione e direzione lavori
 Ing. Massimo Maffei
 Ing. Riccardo Maffei



ED.2.15/b

1100