

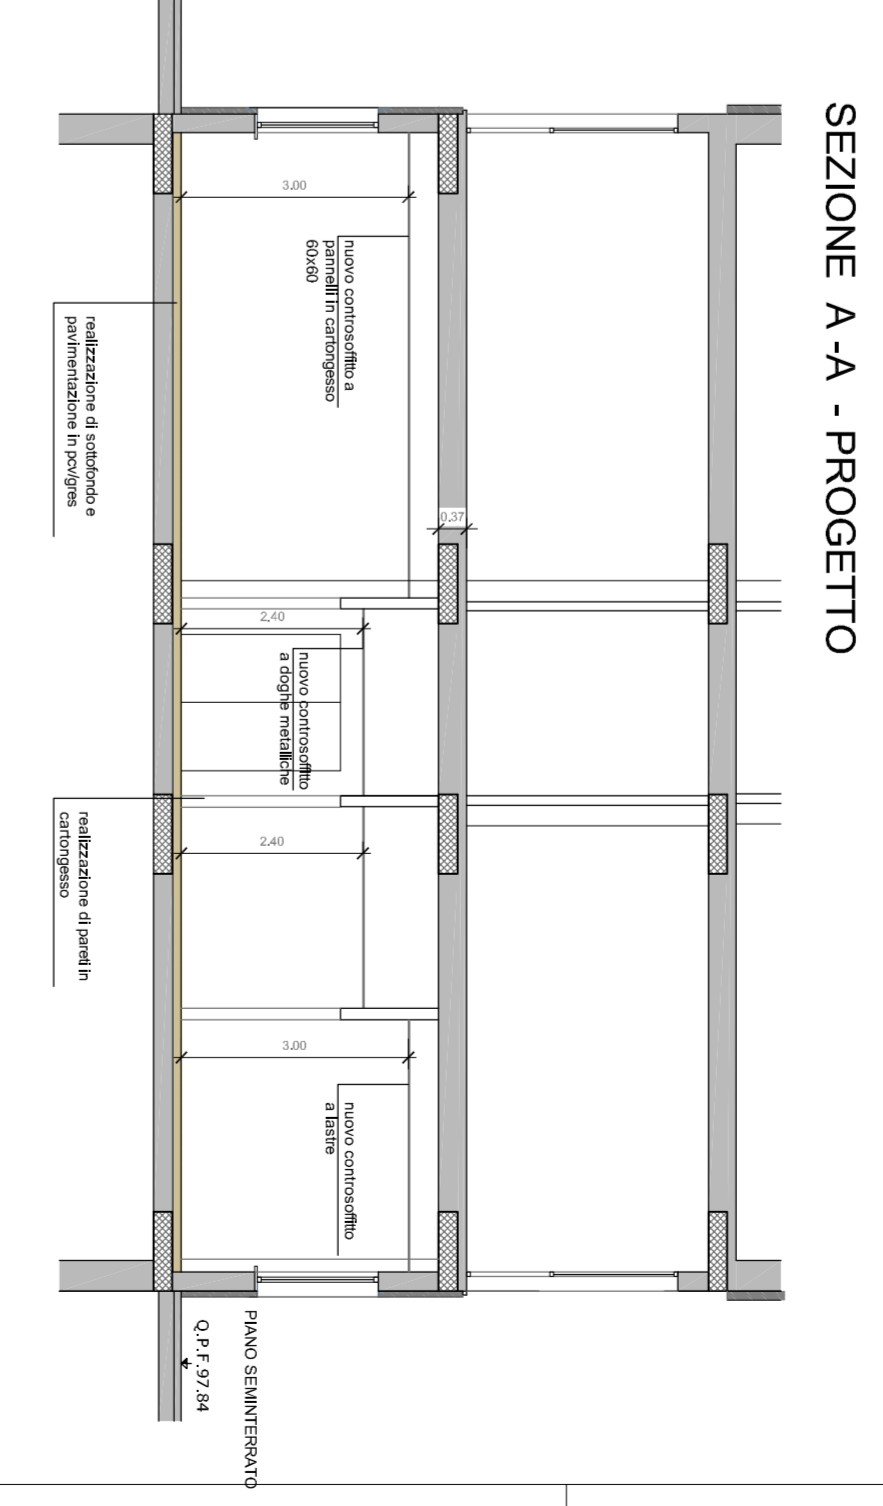


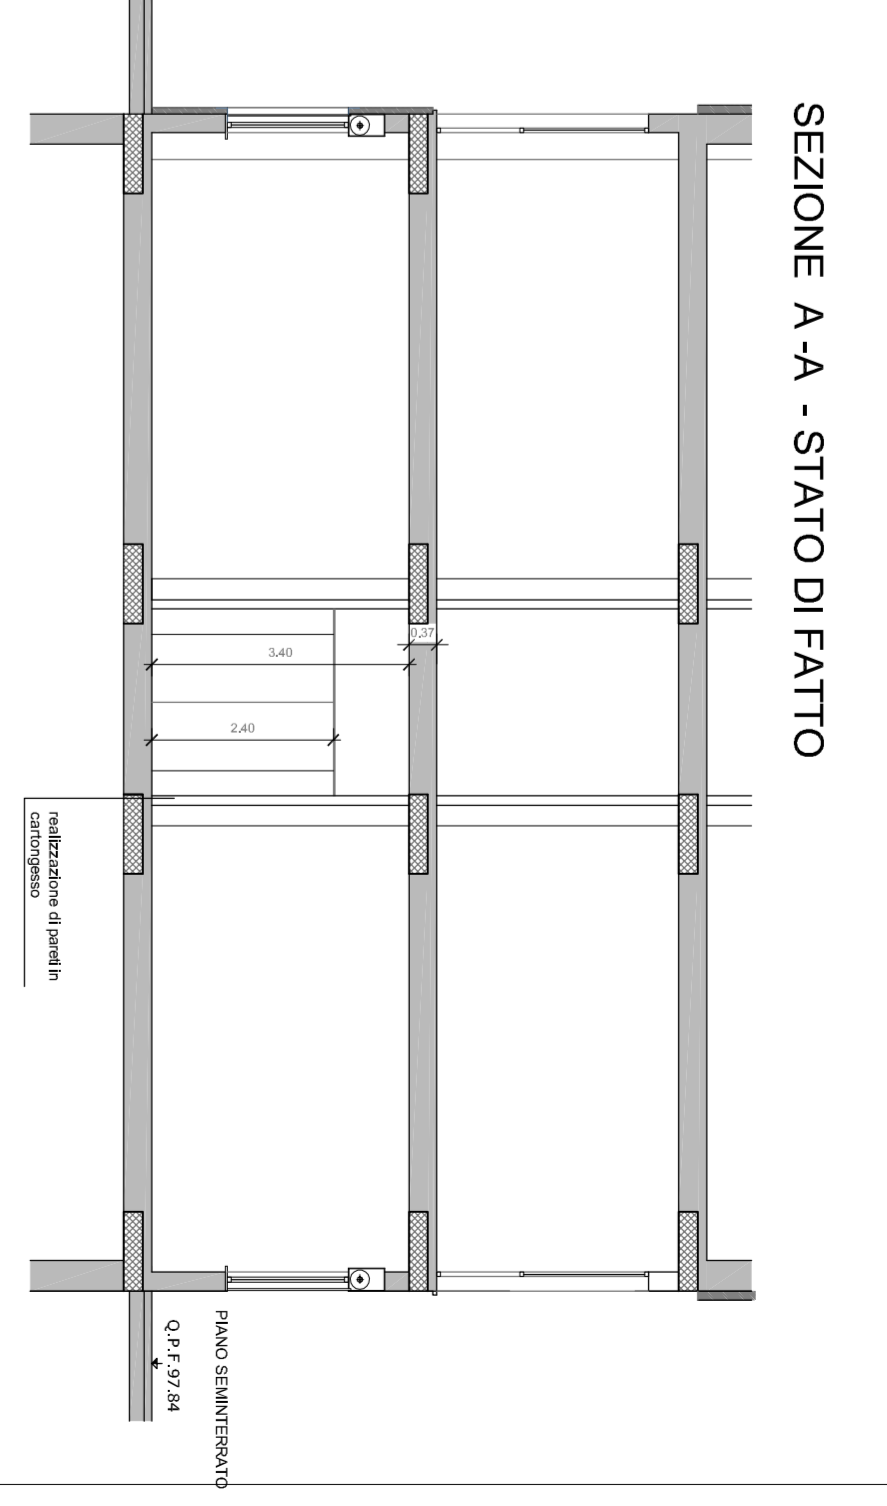

- LEGENDA MATERIALI DI RIFINITURA SUPERFICIALI**
- PRONTO SOCCORSO
 - CONTROSOFFITTO A PANNELLI IN CARTONGESSO 600x600x120
 - FASCIA DI COMPENSAZIONE
 - CONTROSOFFITTO A LASTRE
H = 240x270x120
 - CONTROSOFFITTO A LASTRE (CONTRAPLASTICI 210)
 - VOLETTA IN CARTONGESSO

PARTICOLARI CONTROSOFFITTI

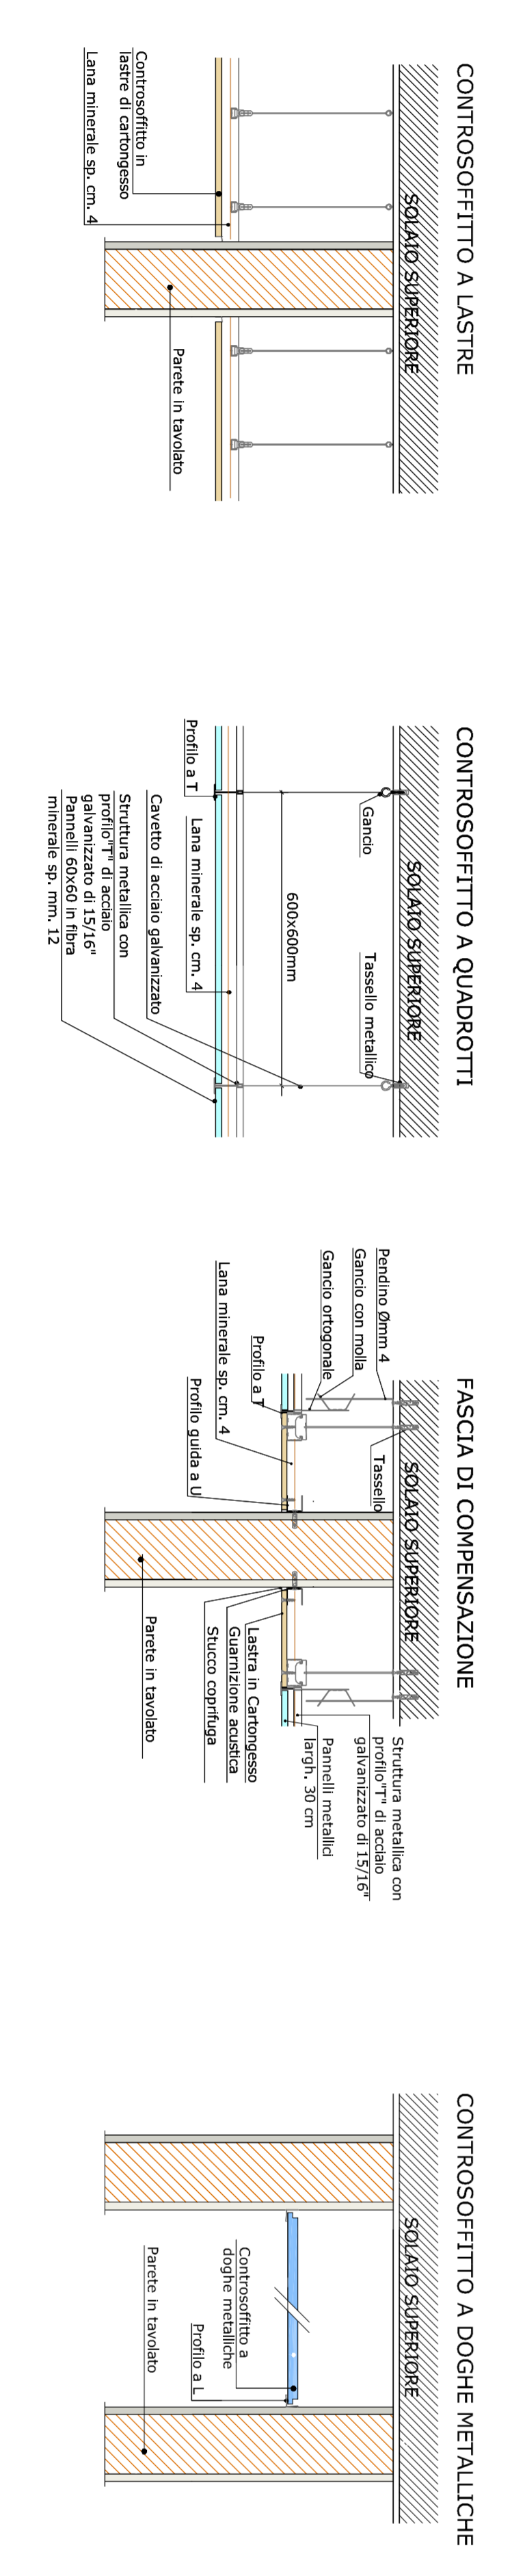

AGENZIA SOCIO SANITARIA TERRITORIALE DI LODI
Presidio Unico - Stabilimento Ospedaliero di Lodi

PROGETTO DEFINITIVO/ESECUTIVO

LAVORI RISTRUTTURAZIONE E DI ADEGUAMENTO DEL PRESIDIO UNICO STABILIMENTO OSPEDALIERO DI LODI

PROGETTO DI AMPLIAMENTO AREA DEDICATA AL PRONTO SOCCORSO INTERVENTO 2

STUDIO TECNICO IMPARINI
S.p.A. - Via S. Maria Maddalena, 10 - 20122 Milano









REGIONE LOMBARDA
ASST Lodi




