



CUNICOLO PICCOLO scala 1:25

CUNICOLO GRANDE scala 1:25

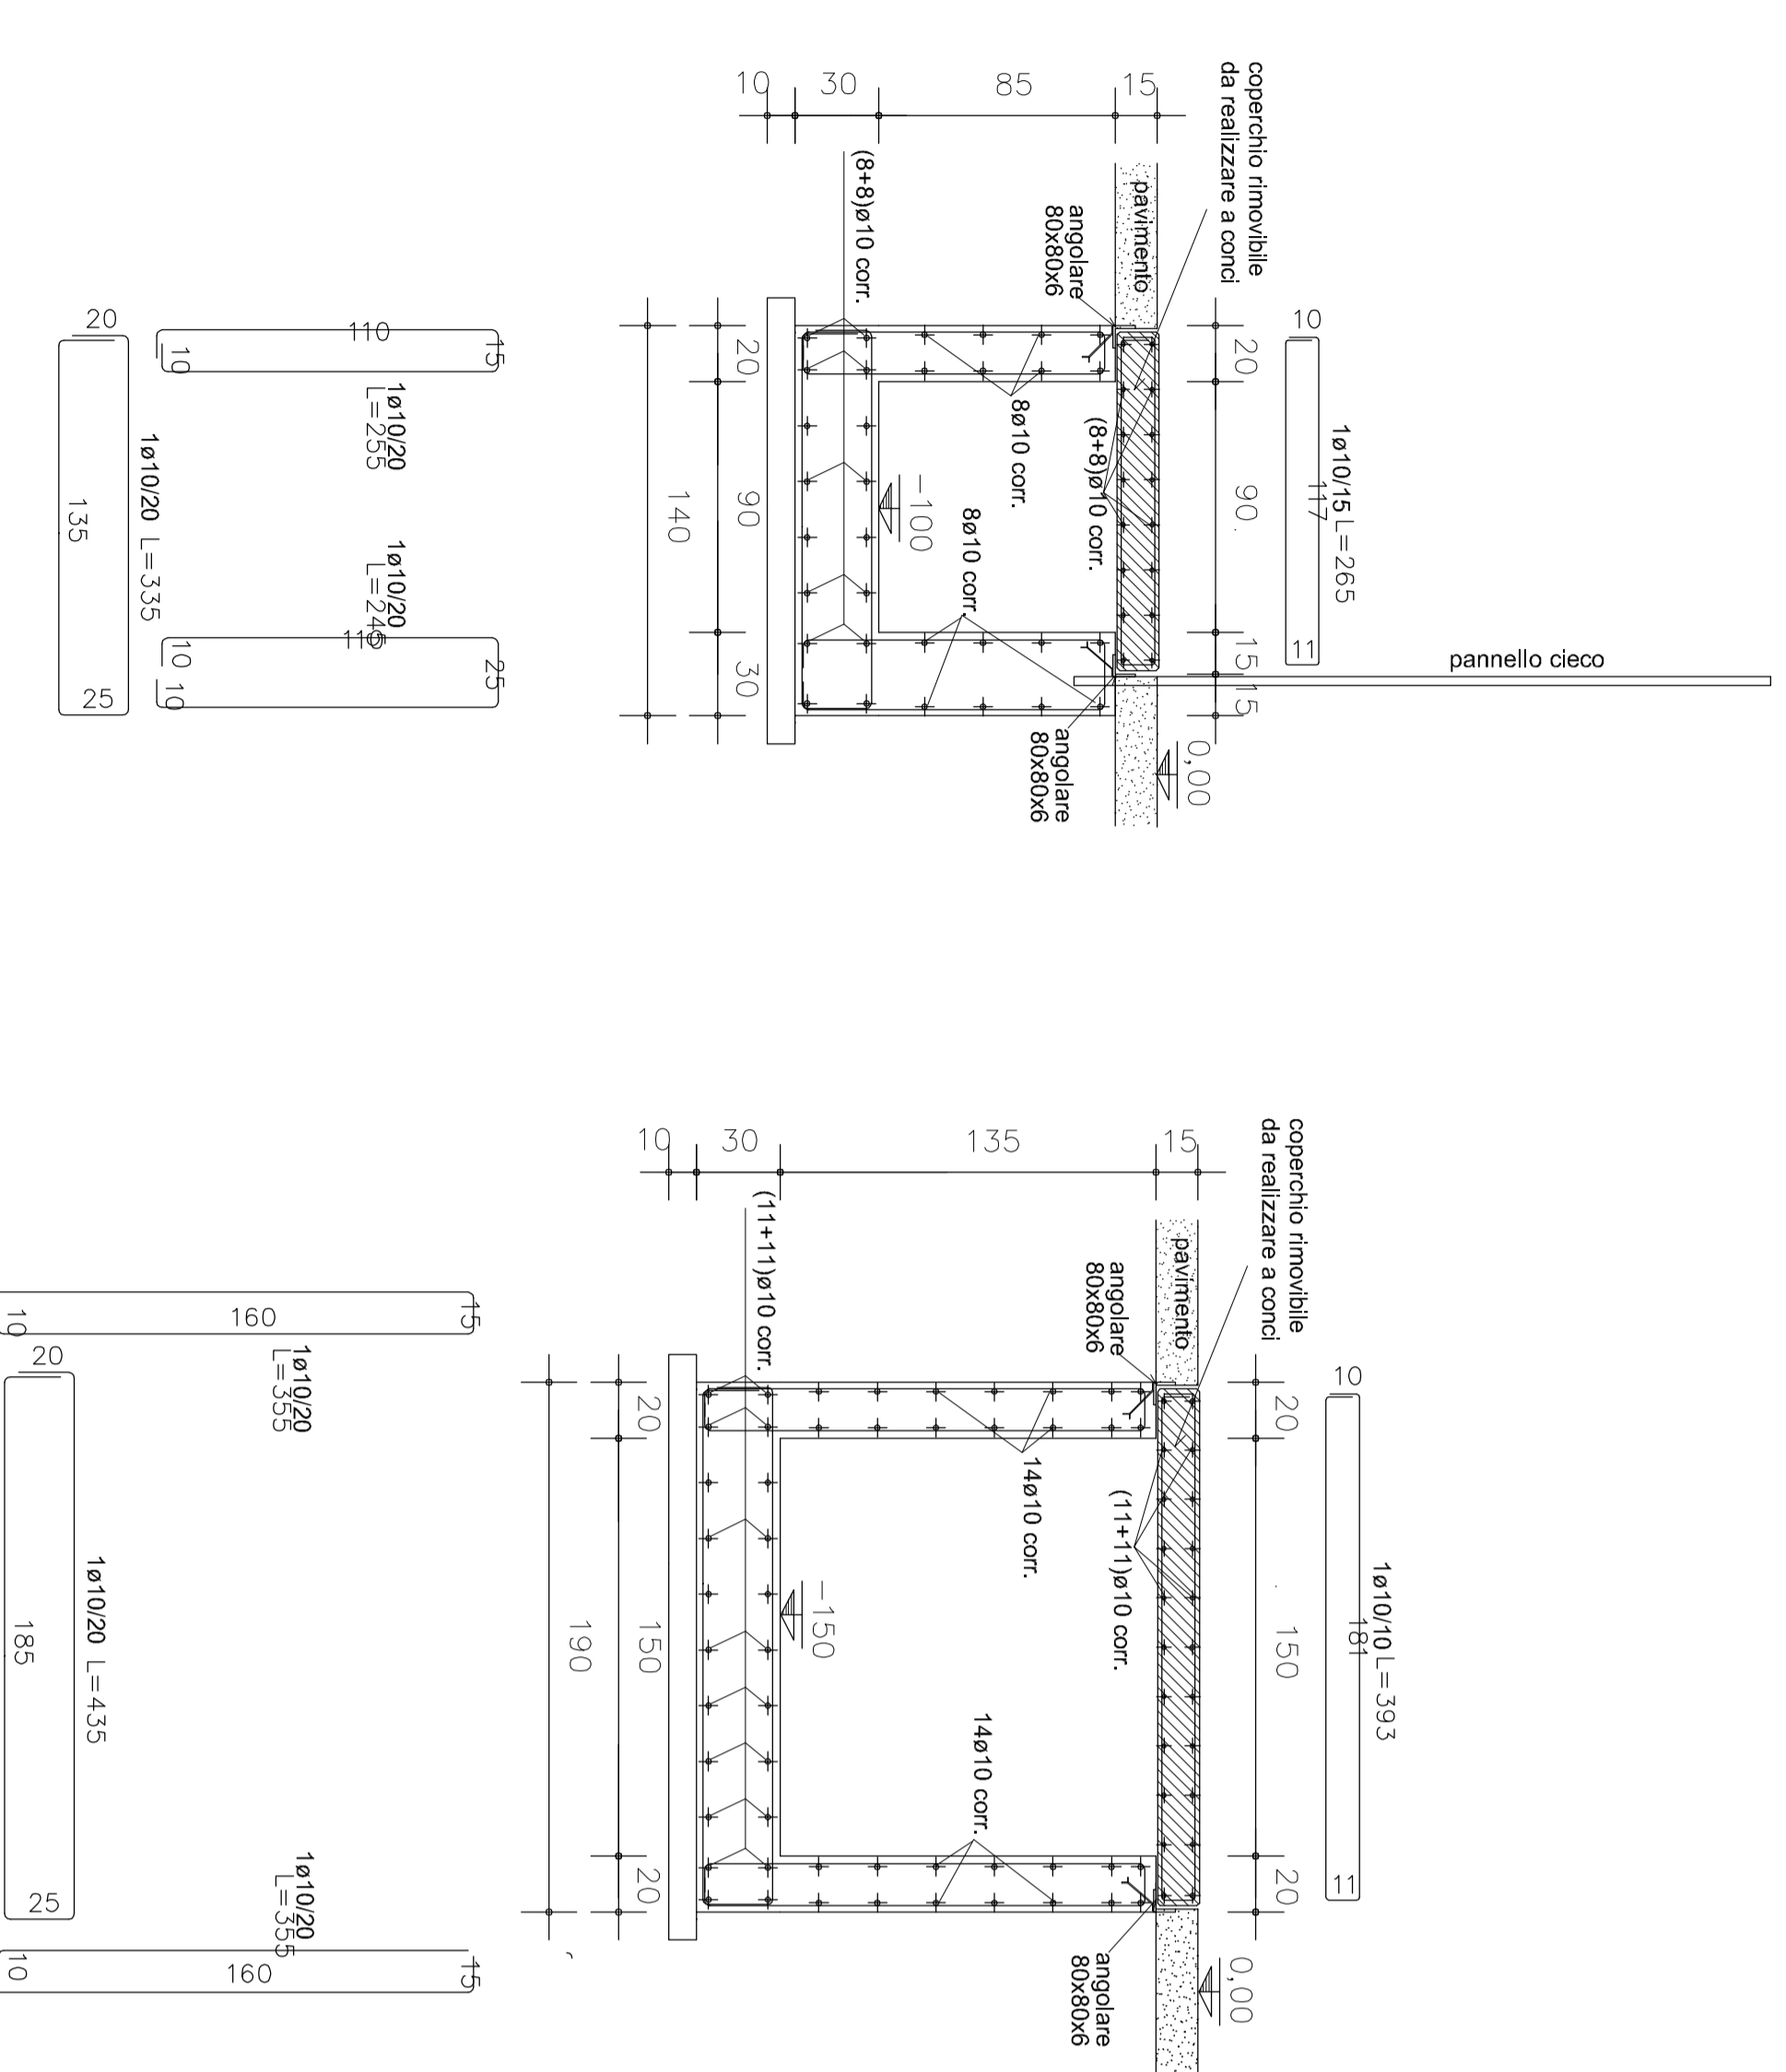

SEZIONE VERTICALE scala 1:20

SEZIONE ORIZZONTALE scala 1:20

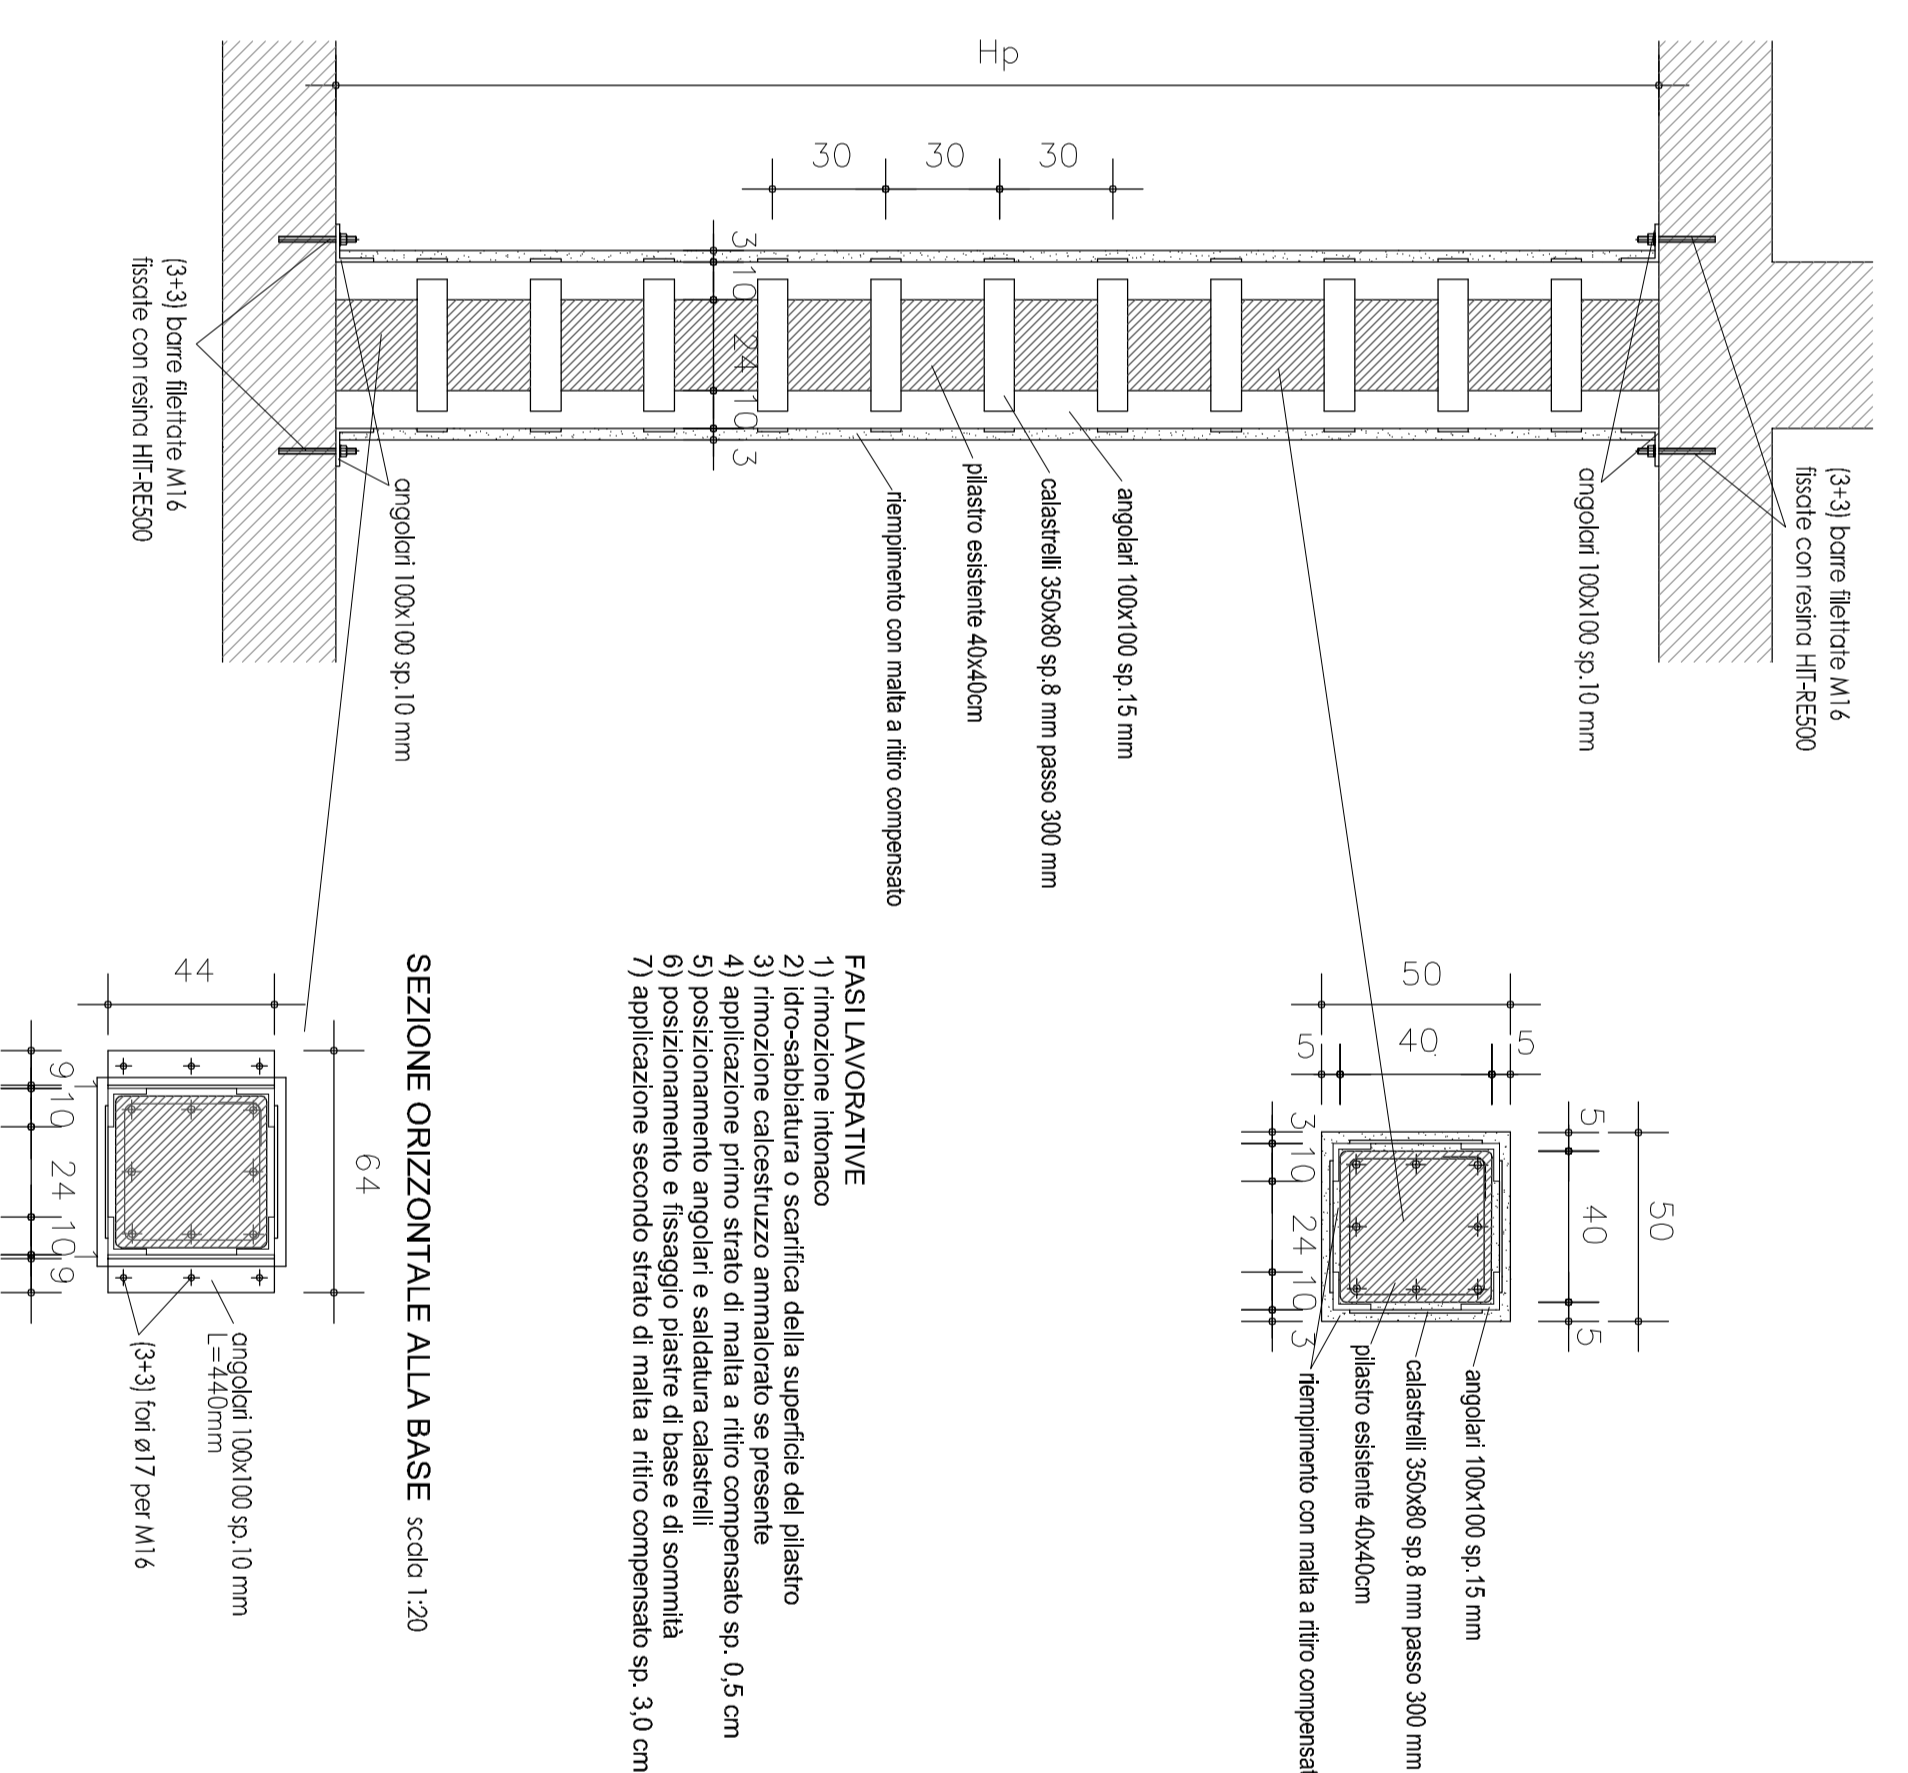

CALCESTRUZZO a prestazione garantita	

AZIENDA SOCIO SANITARIA TERRITORIALE DI LODI
 Presidio unico - Stabilimento Ospedaliero di Lodi

PROGETTO DEFINITIVO/ESECUTIVO

REGIONE Lombardia
ASST Lodi

LAVORI RISTRUTTURAZIONE E DI ADEGUAMENTO DEL PRESIDIO UNICO
 STABILIMENTO OSPEDALIERO DI LODI

PROGETTO DI
AMPLIAMENTO AREA DEDICATA
AL PRONTO SOCCORSO
INTERVENTO 2

STUDIO ARCHITETTURA ASSOCIATO
 STUDIO TECNICO INGENIERI
STUDIO KEDES
 ING. MANFREDI VECCHIÀ

ING. STEFANO GENTILE
ING. MANFREDI VECCHIÀ
ING. ANDREA MANGIACALVA




ED. 2.18/a