


## PIANO PRIMO - MICROBIOLOGIA FINTURA PARETI E RIVESTIMENTI

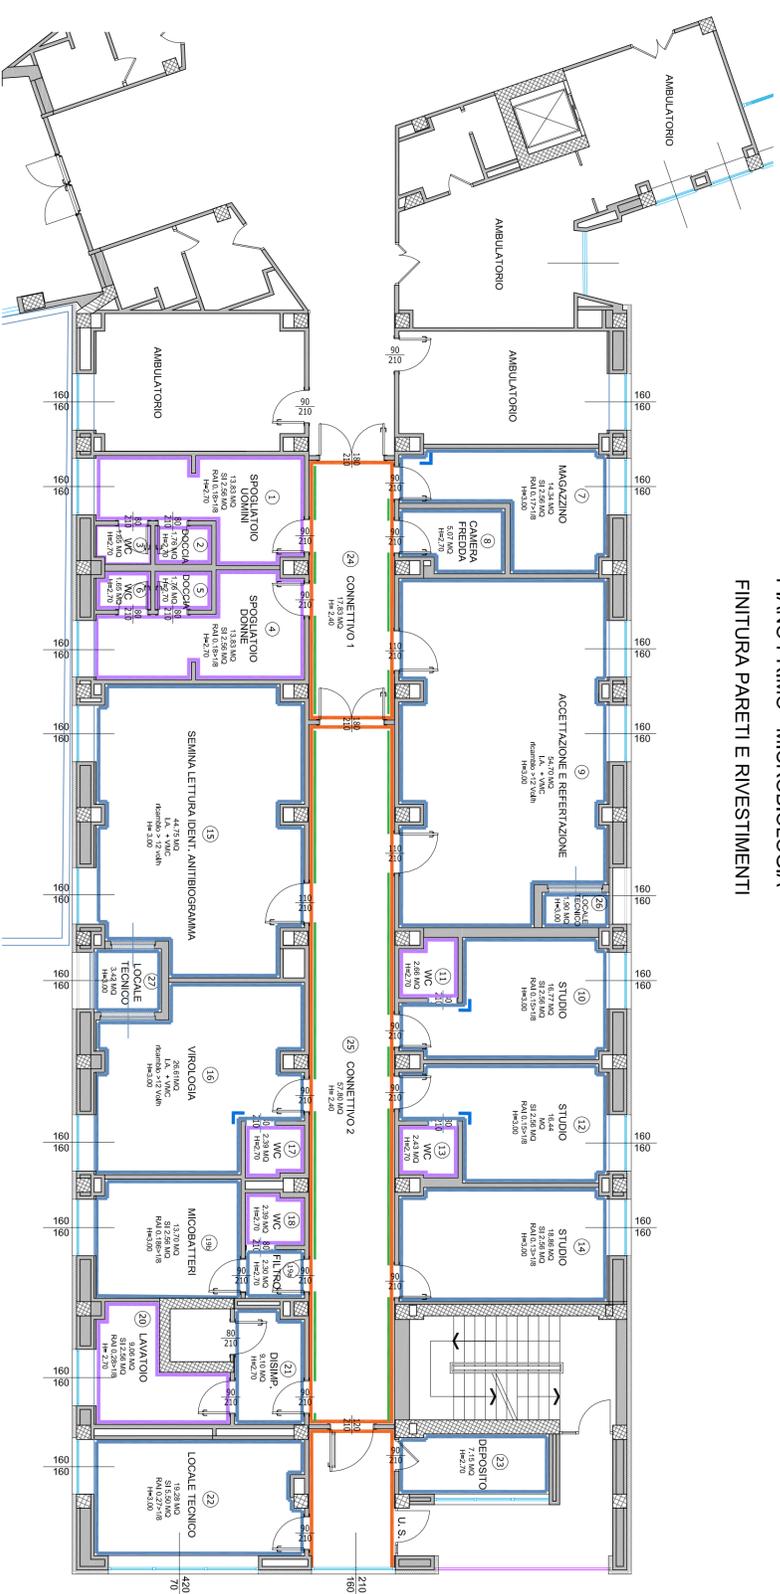


LEGENDA PARETI E RIVESTIMENTI	
	Rivestimento in pannello H 210 e trita lavabile
	Rivestimento in P.V.C. H 120 cm e smalto lavabile a treque finiture opaco
	Smalto murale sanitario all'acqua finitura opaca H 250 G/L

TABELLA TIPOLOGIE DI FINITURE DEI LOCALI

LOCALI	FATTI	PARETI	COMPOSIZIONI
1 Spogliatoio uomini	Gres porcellanato	Gres ceramico	Lasere in ceramgesso idrorepellenti
2 Doccia	Gres porcellanato	Gres ceramico	Lasere in ceramgesso idrorepellenti
3 Wc	Gres porcellanato	Gres ceramico	Lasere in ceramgesso idrorepellenti
4 Spogliatoio donne	Gres porcellanato	Gres ceramico	Lasere in ceramgesso idrorepellenti
5 Doccia	Gres porcellanato	Gres ceramico	Lasere in ceramgesso idrorepellenti
6 Wc	Gres porcellanato	Gres ceramico	Lasere in ceramgesso idrorepellenti
7 Magazzino	Gres porcellanato	Smalto lavabile all'acqua	Lasere in ceramgesso idrorepellenti
8 Camera Fredda	P.V.C.	Smalto lavabile all'acqua	Lasere in ceramgesso
9 Accettazione referenziazione	P.V.C.	Smalto lavabile all'acqua	Lasere in ceramgesso
10 Studio	P.V.C.	Smalto lavabile all'acqua	Lasere in ceramgesso idrorepellenti
11 Wc	Gres porcellanato	Smalto lavabile all'acqua	Lasere in ceramgesso idrorepellenti
12 Studio	P.V.C.	Smalto lavabile all'acqua	Lasere in ceramgesso
13 Wc	Gres porcellanato	Gres ceramico	Lasere in ceramgesso idrorepellenti
14 Studio	P.V.C.	Smalto lavabile all'acqua	Lasere in ceramgesso
15 Semina lett. ident. Antibioگرامма	P.V.C.	Smalto lavabile all'acqua	Lasere in ceramgesso
16 Virologia	P.V.C.	Smalto lavabile all'acqua	Lasere in ceramgesso
17 Wc	Gres porcellanato	Gres ceramico	Lasere in ceramgesso idrorepellenti
27 Locale tecnico	Gres porcellanato	Smalto lavabile all'acqua	Lasere in ceramgesso

## PIANO PRIMO - MICROBIOLOGIA ALLESTIMENTI

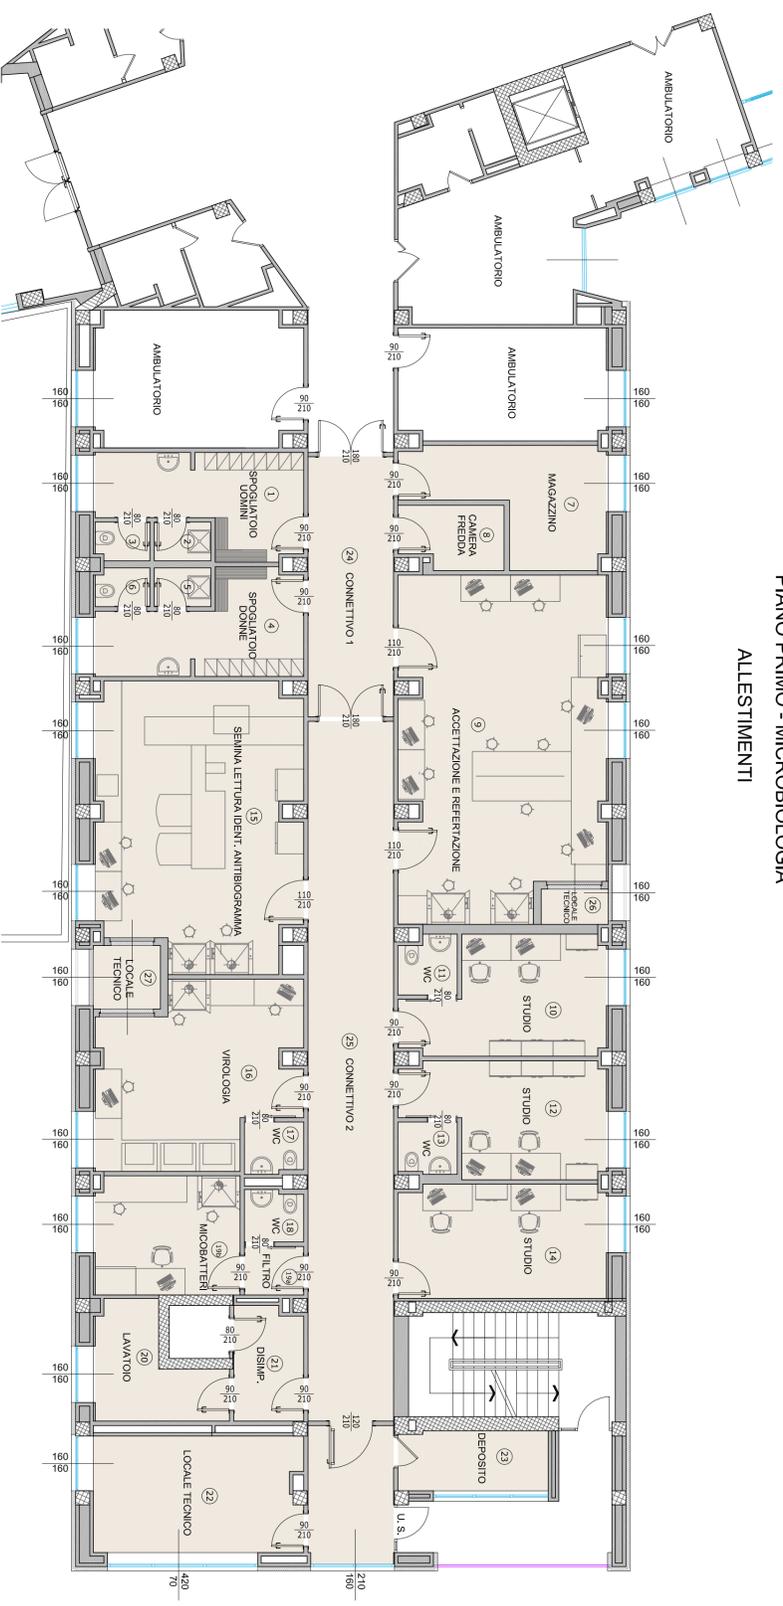





**AZIENDA SOCIO SANITARIA TERRITORIALE DI LODI**  
Presidio Unico - Stabilimento Ospedaliero di Lodi



**PROGETTO DEFINITIVO/SECUTIVO**  
LAVORI RISTRUTTURAZIONE E DI ADEGUAMENTO DEL PRESIDIO UNICO  
STABILIMENTO OSPEDALIERO DI LODI



**PROGETTO DI  
ADEGUAMENTO LOCALI PER INSERIMENTO  
LABORATORI DI MICROBIOLOGIA  
INTERVENTO 3**

**Key plan:**

**Progettisti:**  
STUDIO ARCHITETTURA ASSOCIATO  
STUDIO TECNICO IMPRINTI  
STUDIO AEGIS

**Progettazione VVF:**  
Ing. ANGELO MANGIACI  
Ing. STEFANO TORTELLA

**Progettazione Impianti Elettrici:**  
Ing. MARINO FERRACIORI

**Progettazione Impianti Riscaldamento:**  
Ing. BENIAMINO VESIZIANI

**Rispondibile del procedimento:**  
Arch. GIULIANO ZVANI

**Gruppo di progettazione:**  
Integrazione delle progettazioni specialistiche e  
Arch. FRANCO FOZZATI

**Approvazioni:**  
Ing. MARCO VECCHI  
Ing. MARCO VECCHI

**Consulenti:**  
Arch. Franco Fogazzi  
Arch. Giuseppe Bufdali

**Autore:**  
Edilpro  
Edilpro

**Scala:**  
1:100

**ED.3.21**