


PIANO PRIMO - MICROBIOLOGIA
FINITURA PARETI




LEGENDA PARETI

- MURATURA ESISTENTE
- PARETE IN CARTONGESSO ORIGINARIA METALLICA SINGOLA SP. CM. 12,5
- ULTIMA LASTRA IN CLASSE A1
- DOPPIA PARETE IN CARTONGESSO SP. CM. 12,5 - CON RIVESTIMENTO LASTRA DOPPIA/PLENITE PERI L.O.C. LUMINI
- PARETE IN CARTONGESSO ORIGINARIA METALLICA SINGOLA SP. CM. 12,5 - CON RIVESTIMENTO LASTRA DOPPIA/PLENITE PERI L.O.C. LUMINI
- PARETE IN CARTONGESSO ORIGINARIA METALLICA SINGOLA SP. CM. 12,50 - CANTERISSIMA B.E.B. 90
- CONTROPARETE DOPPIA LASTRA IN CARTONGESSO

PARTICOLARI COSTRUTTIVI PARETI

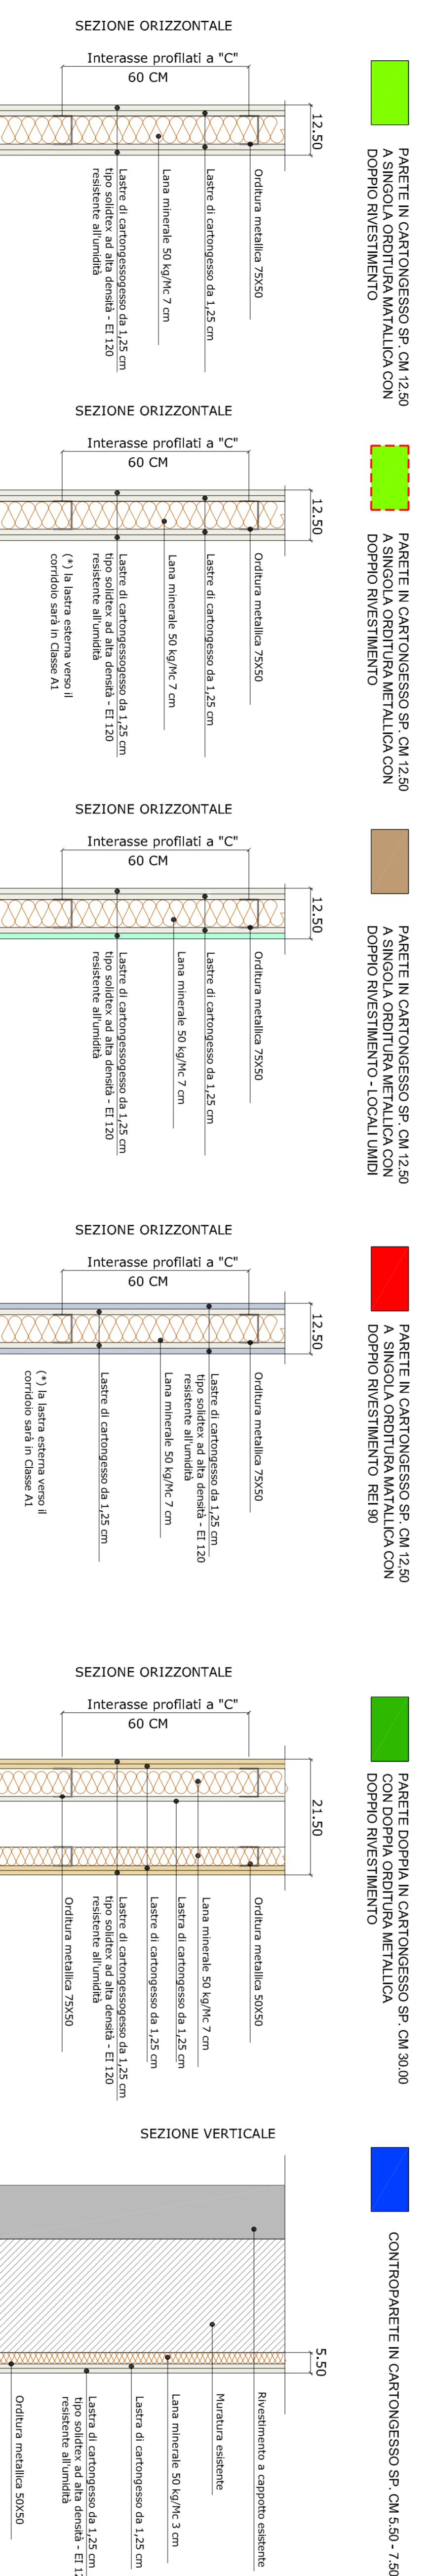


PIANO PRIMO - MICROBIOLOGIA
FINITURA PAVIMENTI

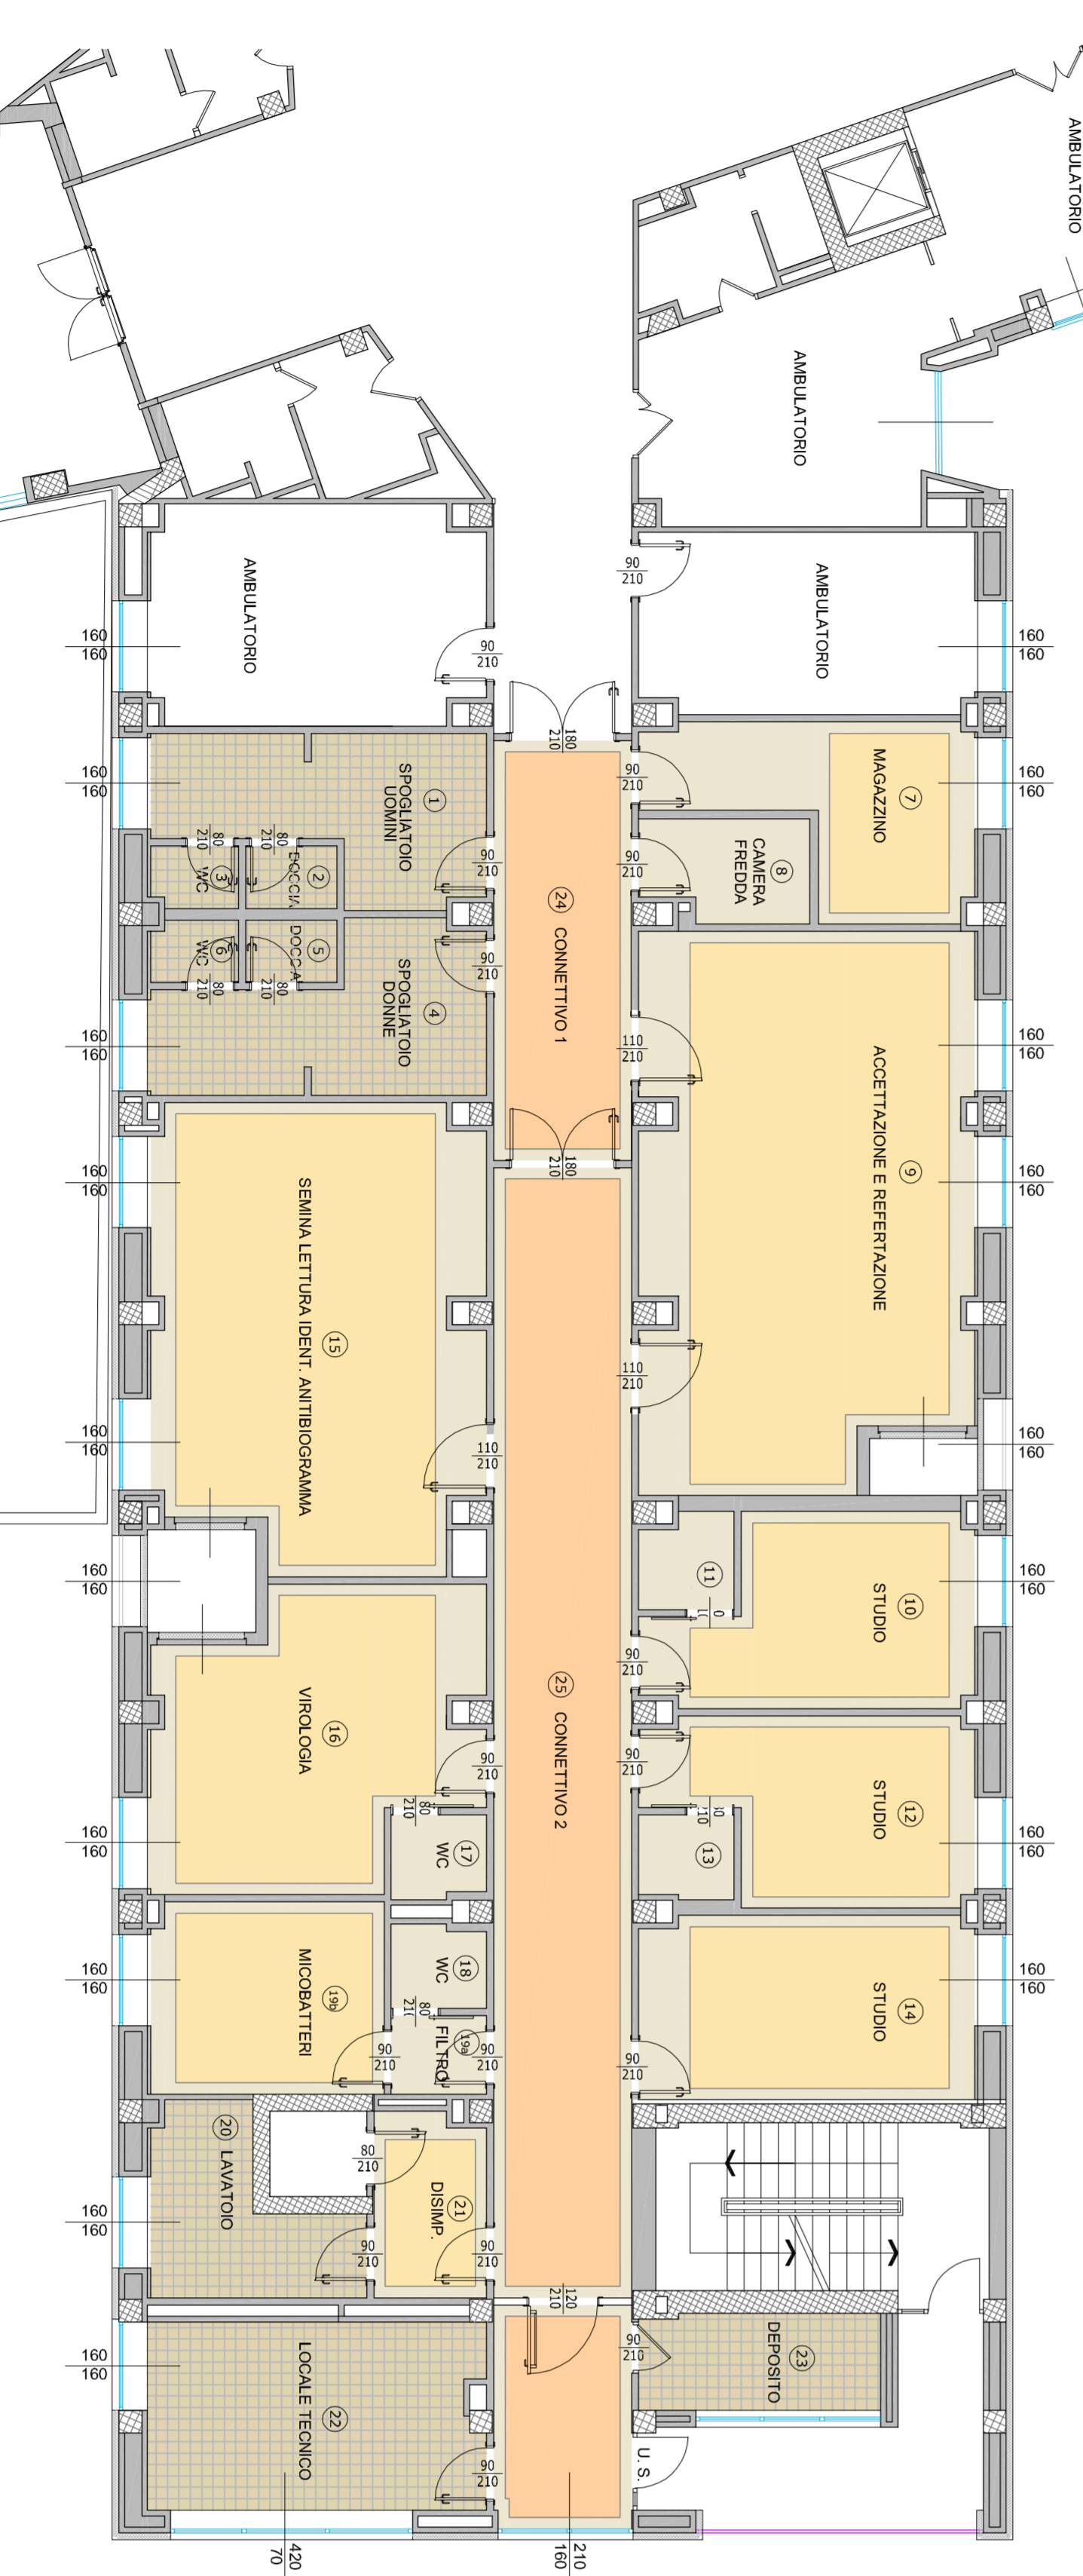


LEGENDA PAVIMENTI

- PAVIMENTO IN GRES PORCELANATO
- PAVIMENTO IN PVC A TELI
- PAVIMENTO IN PVC A TESS


GIUNTO AD ANGOLO
PARETE/PARETE

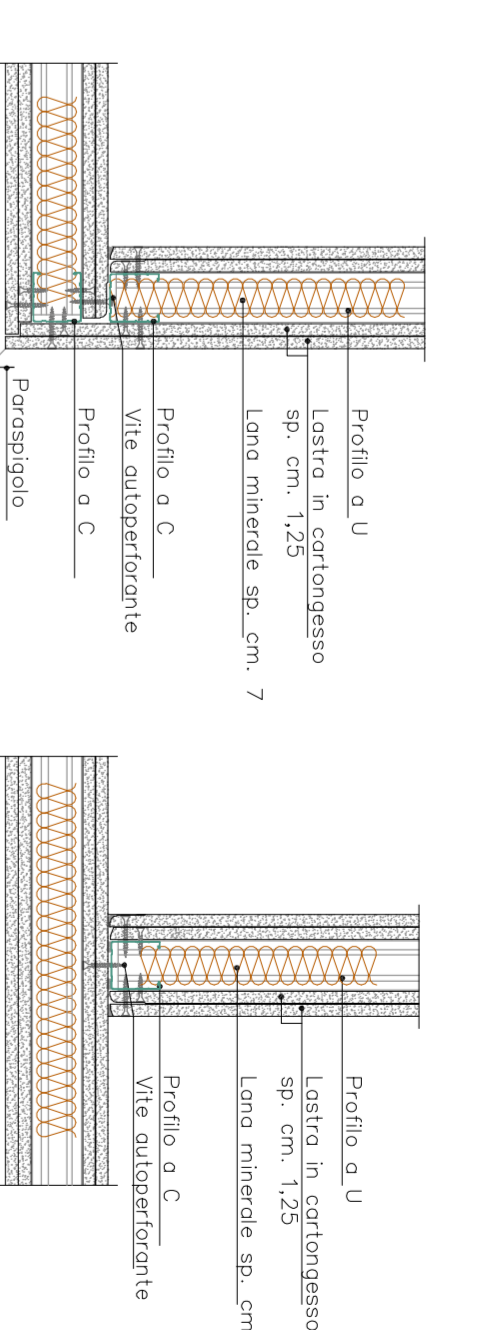


GIUNTO A T
PARETE/PARETE

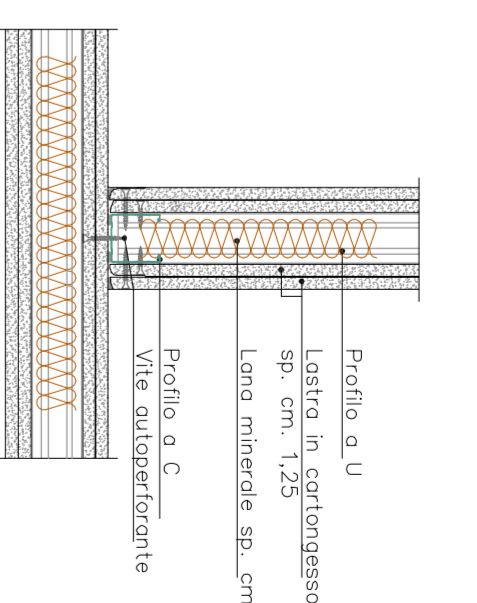


GIUNTO AD ANGOLO

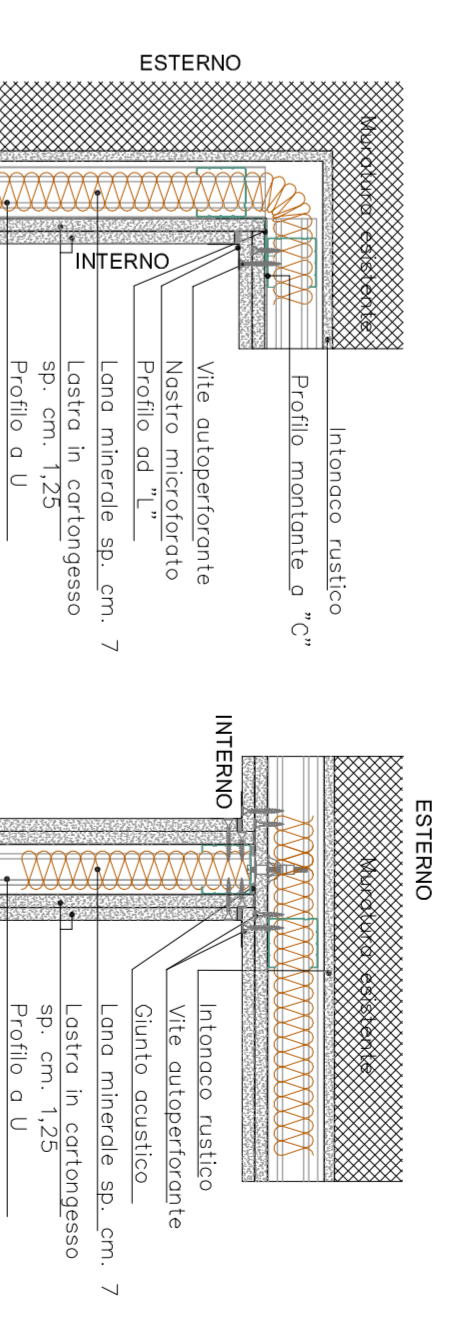


GIUNTO CON PARETE

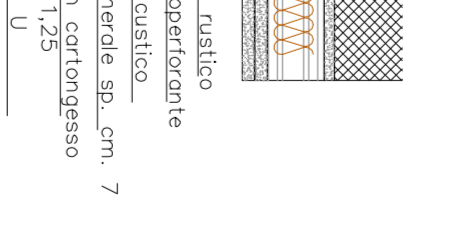


PARTICOLARE PAVIMENTO
IN PVC

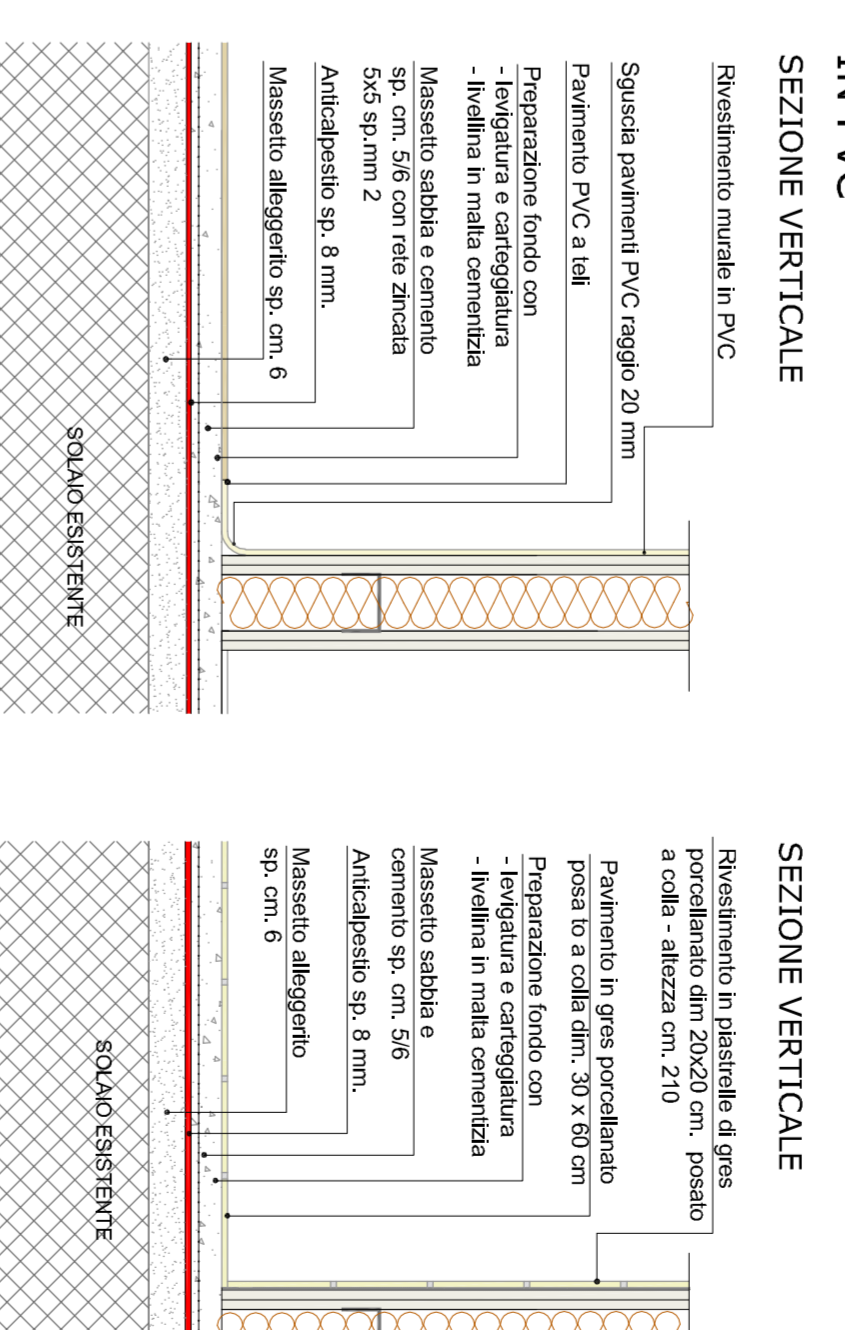


PARTICOLARE PAVIMENTO
IN PASTRELLE

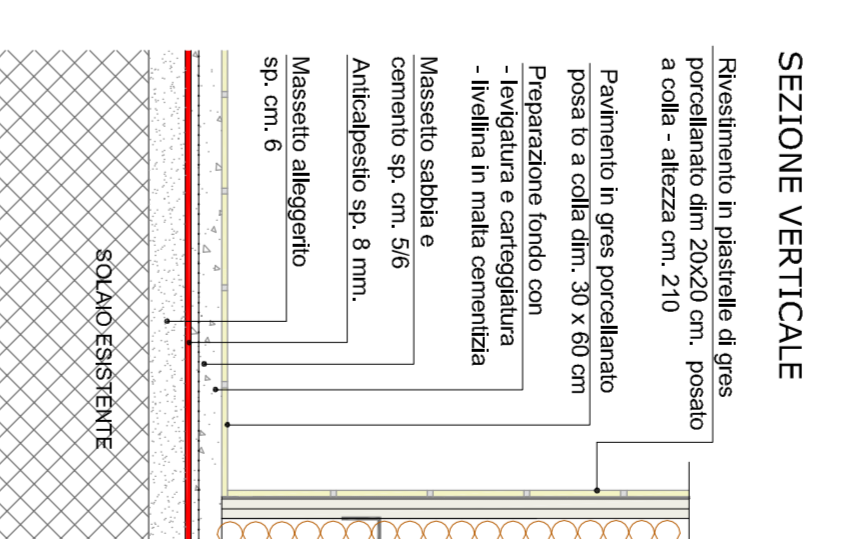

PIANTA SCIADA 1:20
P.O.S. PVC A TELI

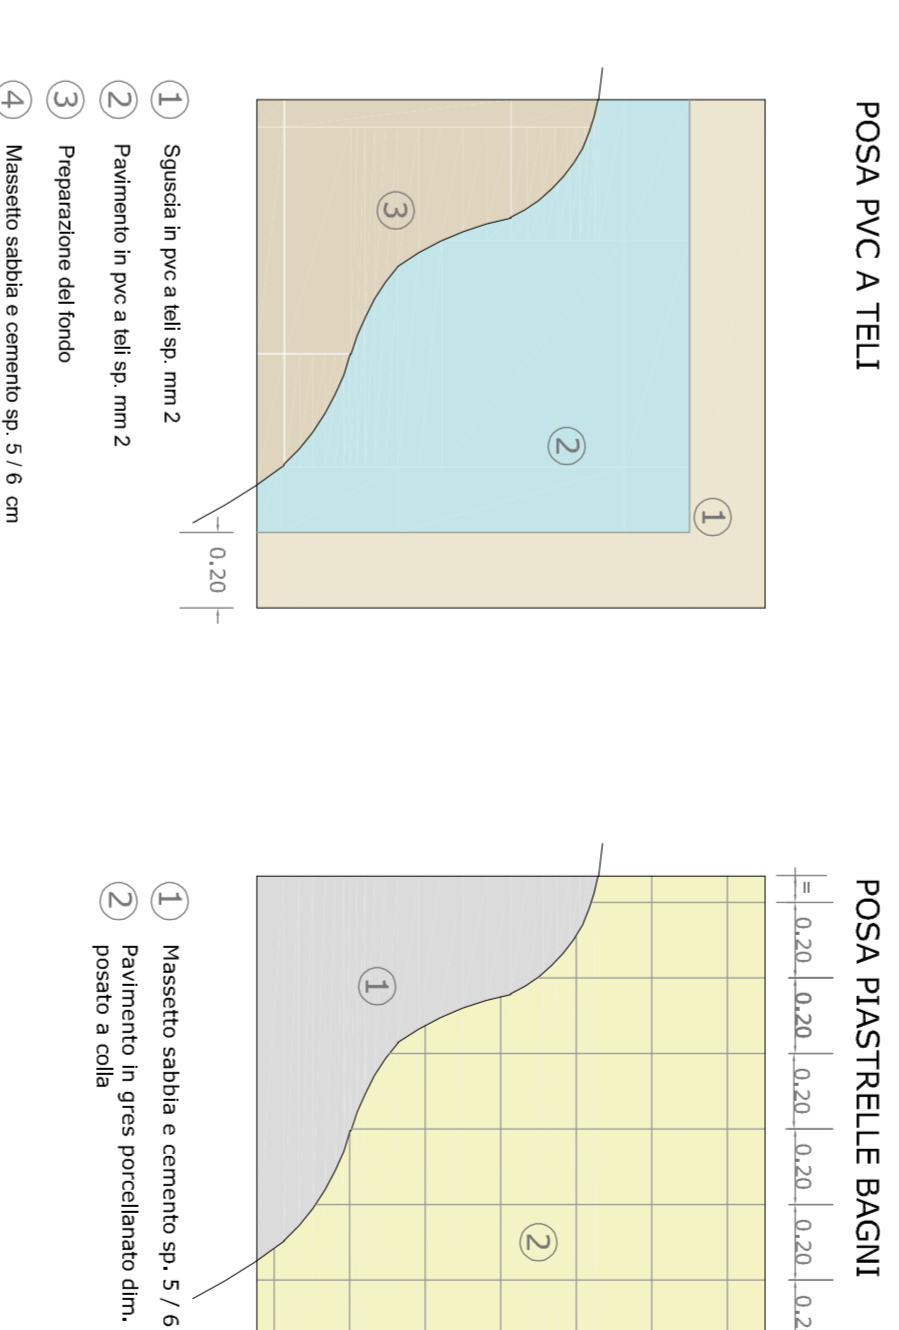

P.O.S. PASTRELLE BACINI

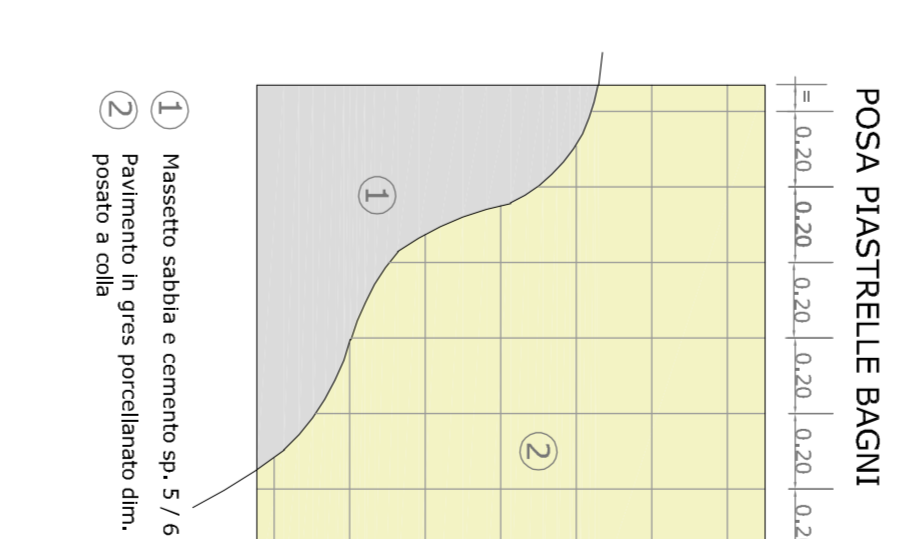

PROGETTO DEFINITIVO/ESECUTIVO
LAVORI RISTRUTTURAZIONE ED ADEGUAMENTO DEL PRESIDIO UNICO
STABILIMENTO OSPEDALIERO DI LODI

PROGETTO DI
ADEGUAMENTO LOCALI PER INSERIMENTO
LABORATORI DI MICROBIOLOGIA
INTERVENTO 3

	AZIENDA SOCIO SANITARIA TERRITORIALE DI LODI Presidio Unico - Stabilimento Ospedaliero di Lodi
	Regione Lombardia ASST Lodi
	SIPRI
	SITI
	SIDA
	SIDA
	SIDA
	SIDA
	SIDA
	SIDA
	SIDA

Coord. di cantiere	Fiorini	Autore	Giugno 2018
Disegnatori	Comazzi, Mardaloga	Interlocutori	Settembre 2018
Coord. SIDA	Comazzi, Fiorini, Fogazzi	Autore	Settembre 2018
Traduzione			
Prima di Progetto - Microbiologia			
Particolari - Microbiologia			
Particolari - Sanitari			
Particolari - Coderelli			
Scale:	1:200		

ED.3.22