



PIANO PRIMO - MICROBIOLOGIA
CONTROSOFFITTI

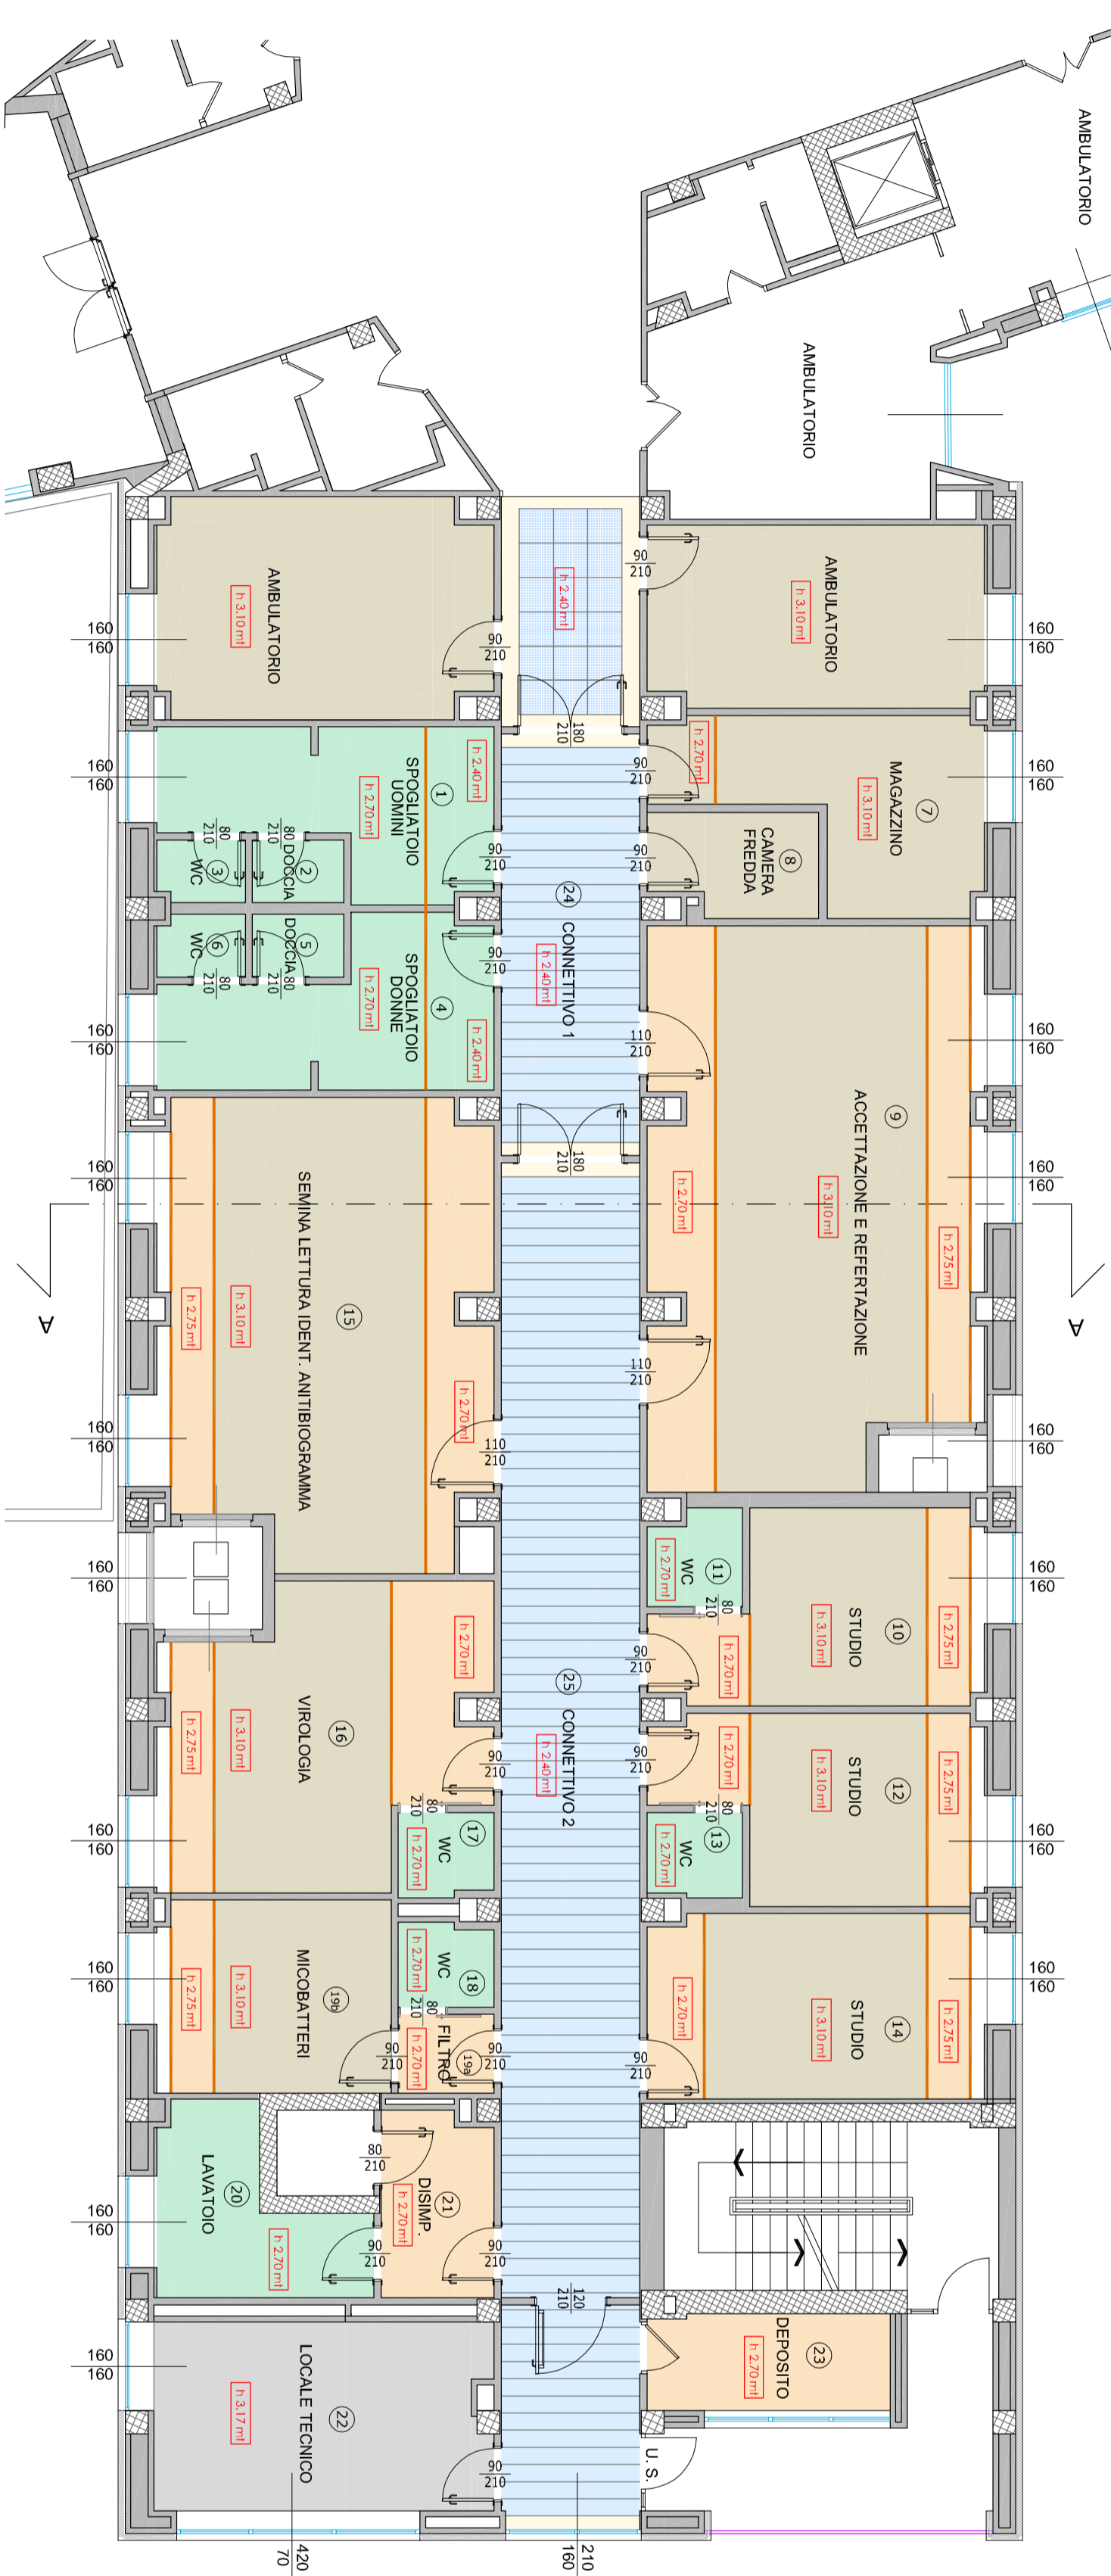


LEGENDA MATERIALI DI RIFINITURA SUPERFICIALI

- CONTROSOFFITTO A PANNELLI IN CARTONGESSO 60x60
- CONTROSOFFITTO METALLICO A DOGHE LARGH. cm. 30 H = 2,40
- FASCIA DI COMPENSAZIONE H VARIAB. H VARIAB.
- CONTROSOFFITTO A LASTRE H = 3,10
- CONTROSOFFITTO A LASTRE H = 2,10
- CONTROSOFFITTO A LASTRE IDROREFLETTENTI H = 2,70
- VIELETTA IN CARTONGESSO


PARTICOLARI CONTROSOFFITTI

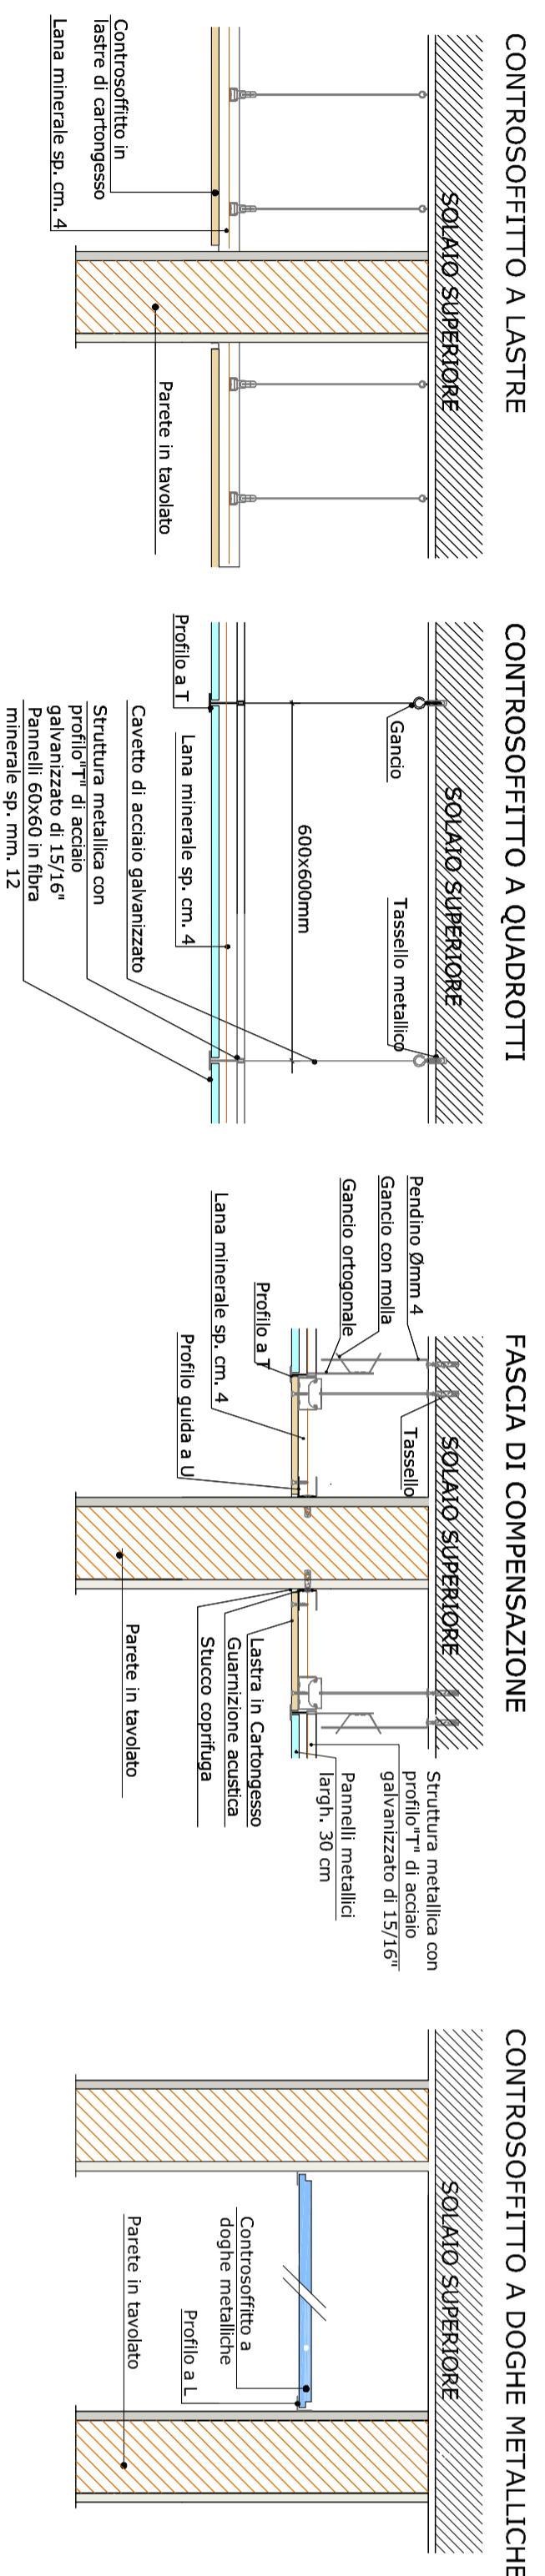

SEZIONE A-A - STATO DI FATTO

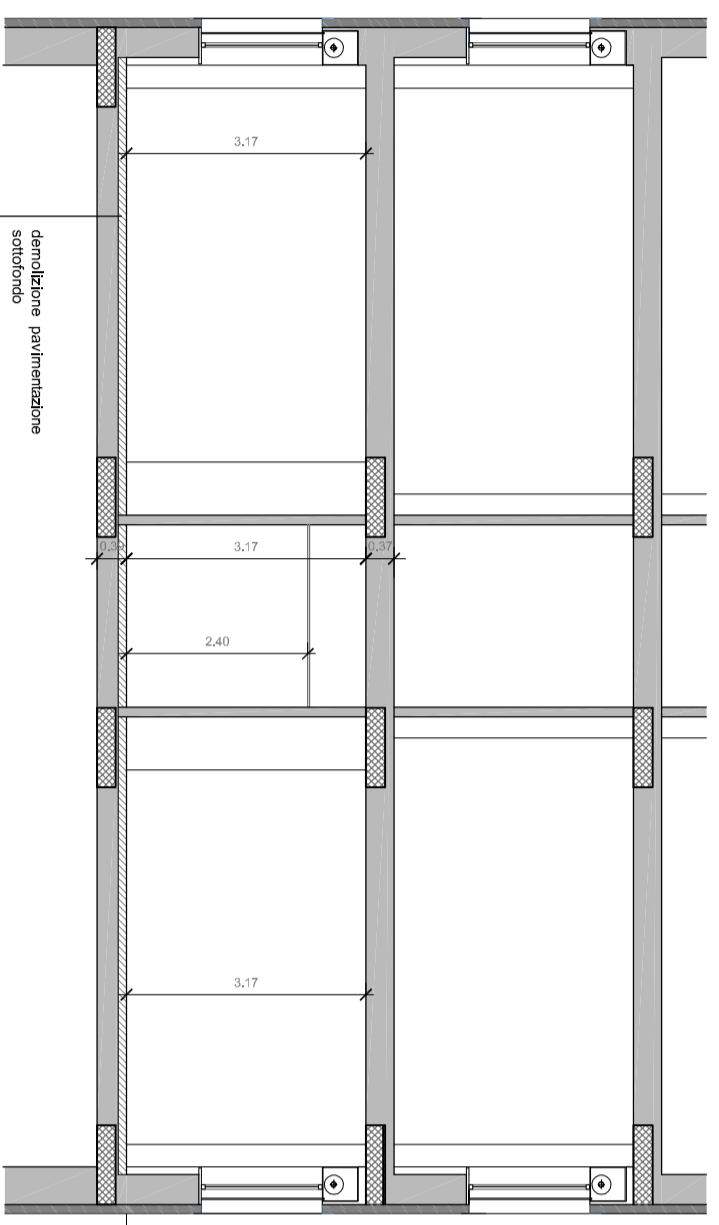

SEZIONE A-A - PROGETTO

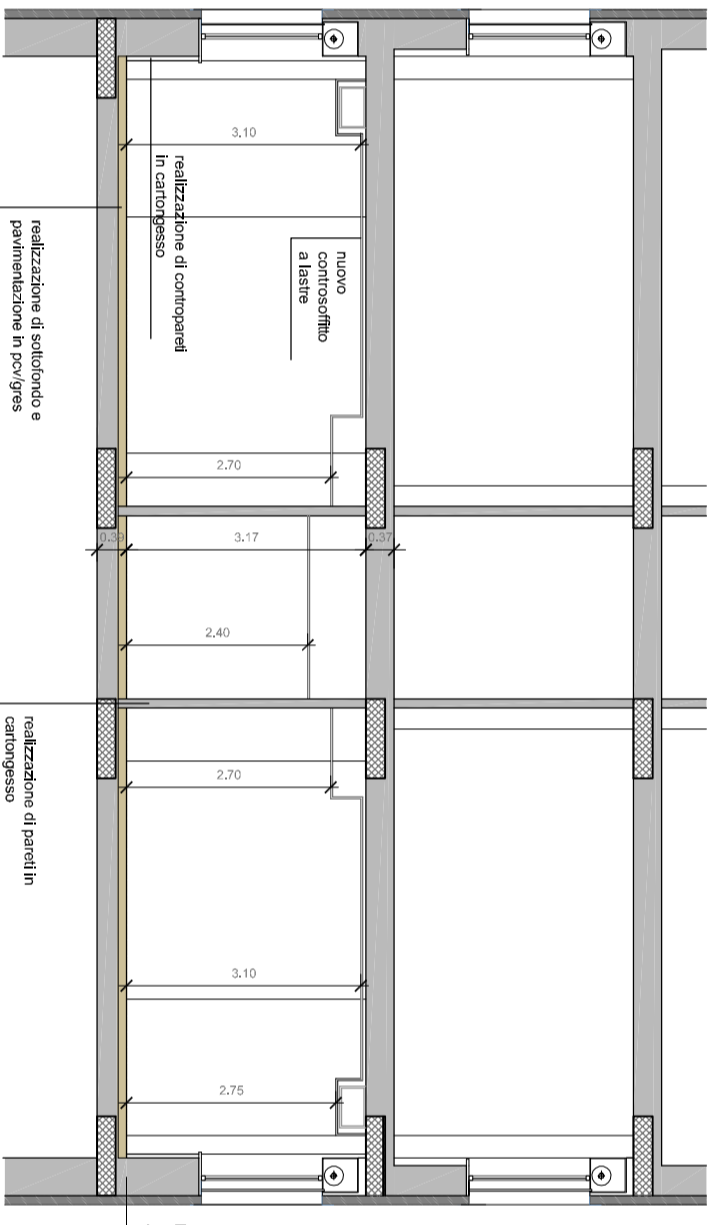

AGENZIA SOCIO SANITARIA TERRITORIALE DI LODI
Presidio Unico - Stabilimento Ospedaliero di Lodi

PROGETTO DEFINITIVO/ESECUTIVO

LAVORI RISTRUTTURAZIONE E DI ADEGUAMENTO DEL PRESIDIO UNICO
STABILIMENTO OSPEDALIERO DI LODI



PROGETTO DI
ADEGUAMENTO LOCALI PER INSERIMENTO
LABORATORI DI MICROBIOLOGIA
INTERVENTO 3

Gruppo di progettazione:
Progettazione architettonica e ingegneristica
Arch. FRAVACO FIOGLAZZI
Progettazione impiantistica
Ing. BERNARDINI VEREZANI
Progettazione impiantistica elettrica
Ing. MARINO TONICHELLI
Progettazione impiantistica idraulica
Ing. ANGELO MASCIORI
Progettazione impiantistica HVAC
Ing. STEFANO TORTORELLA
Gruppo di progettazione:
Direttore Progettazione
Ing. MARCO VECCHI
Autore Progettazione
Ing. MARCO VECCHI

Scale:	1:100			1:100		

ED.3.23

A norma di legge il presente disegno non potrà essere prodotto né concesso in tutto né in parte senza permesso scritto dall'Autore e senza autorizzazione scritta e senza il suo permesso.