


PIANO PRIMO - AMBULATORI E MAC
DESTINAZIONI FUNZIONALI

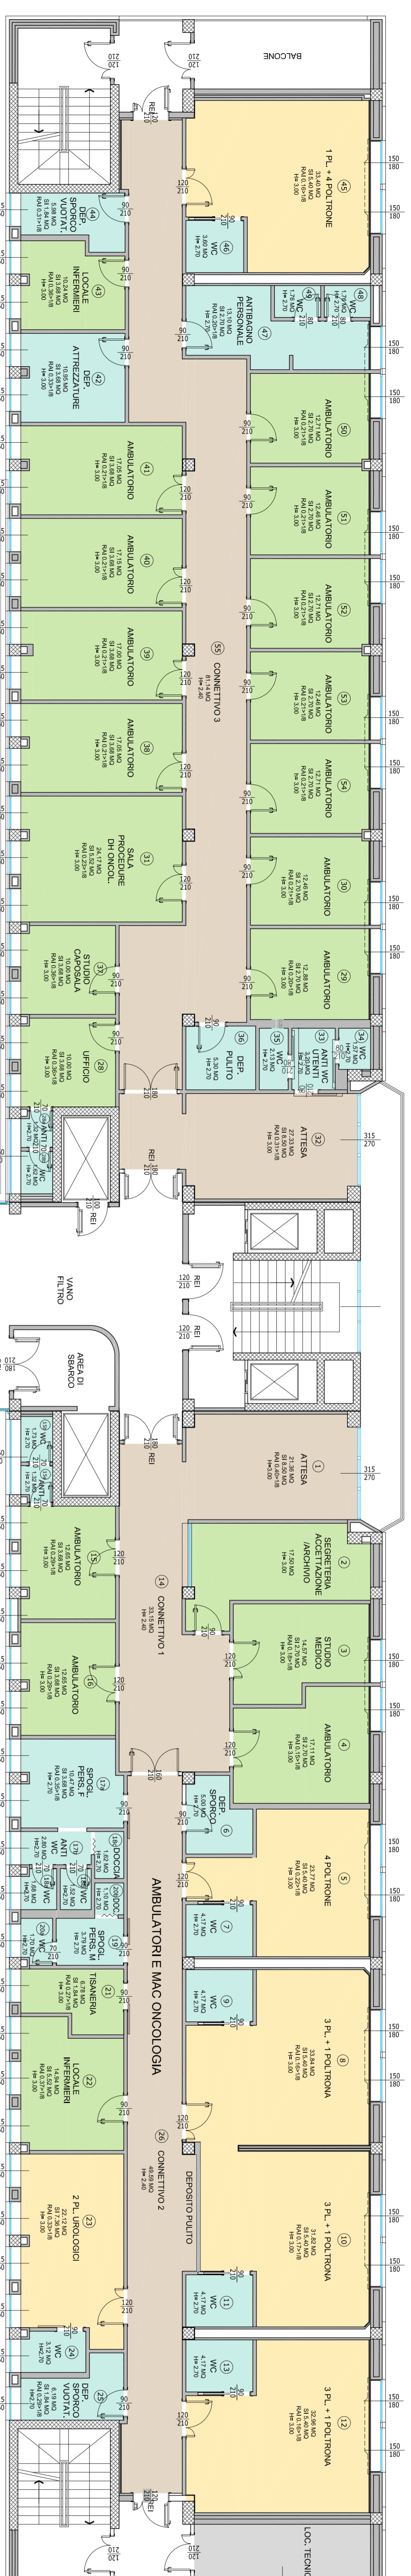


LEGENDA LOCALI

- Locali di accoglienza
- Locali di lavoro
- Locali di servizio
- Corridoi
- Locali tecnici

PIANO RIALZ



PIANO PRIMO - AMBULATORI E MAC
PIANTA ARCHITETTONICA QUOTATA

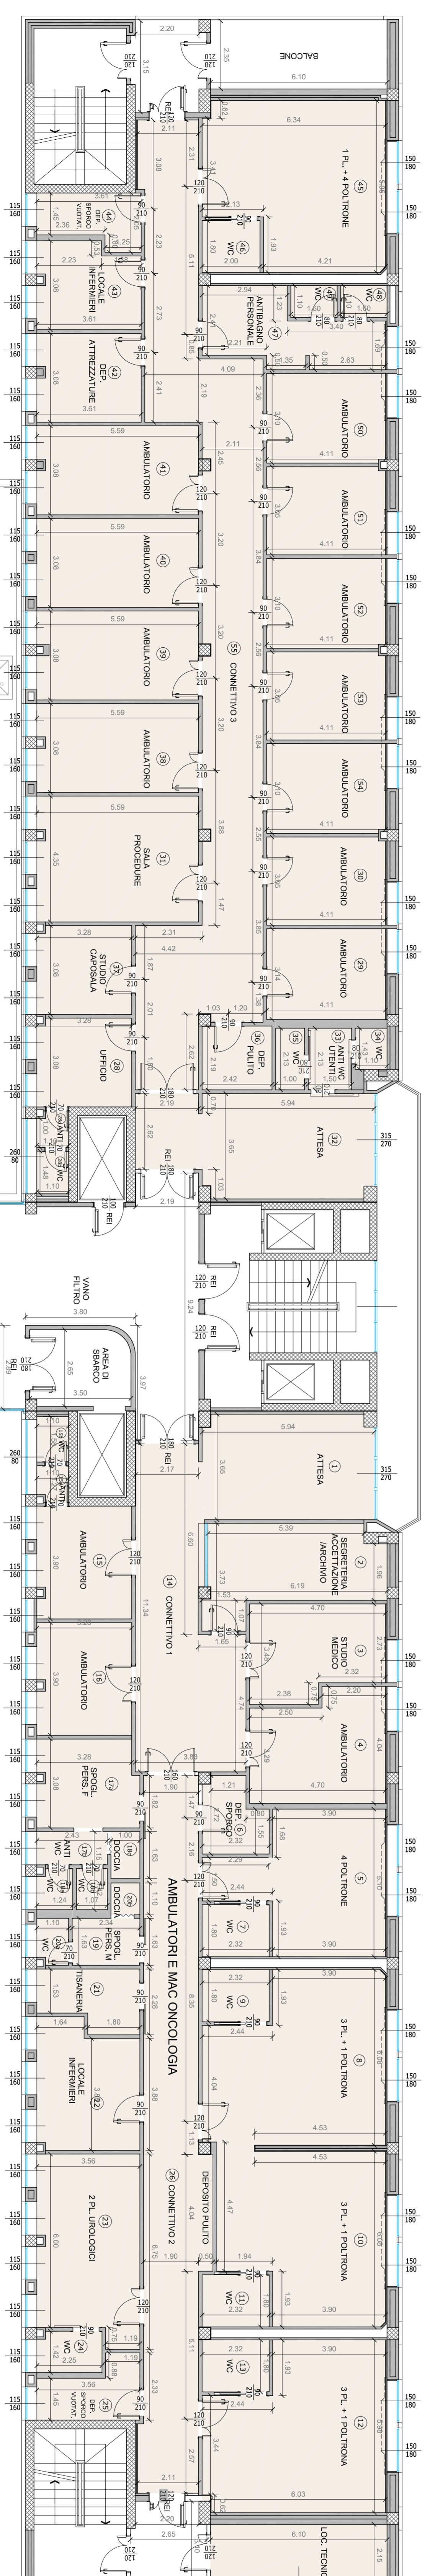

PIANO RIALZ



VERIFICA REQUISITI PER L'ACCREDITAMENTO DELLA STRUTTURA
RIFERIMENTI NORMATIVI: SP.RL. 42/09 - D.M. 11/09/08 (DEFINIZIONE)

LOCALI	SUPERFICIE	ALTEZZA LOCALI

AGENZIA SOCIO SANITARIA TERRITORIALE DI LODI
Presidio Unico - Stabilimento Ospedaliero di Lodi

PROGETTO DEFINITIVO/ESECUTIVO
LAVORI RISTRUTTURAZIONE E DI ADEGUAMENTO DEL PRESIDIO UNICO STABILIMENTO OSPEDALIERO DI LODI

ASST Lodi

PROGETTO DI ADEGUAMENTO LOCALI PER INSERIMENTO AMBULATORI E MAC ONCOLOGIA INTERVENTO 4

COORDINATORE GENERALE
ING. GIULIANO DI GIACOMO

PROGETTISTA
ING. MARCO VICCHI

CONTORE
ING. MARCO VICCHI

REDAZIONE
ING. MARCO VICCHI

CONFERMA
ING. MARCO VICCHI

VERBA
ING. MARCO VICCHI








ED.4.27

Scale: 1:100