


PIANO PRIMO - AMBULATORI E MAC

ALLESTIMENTI

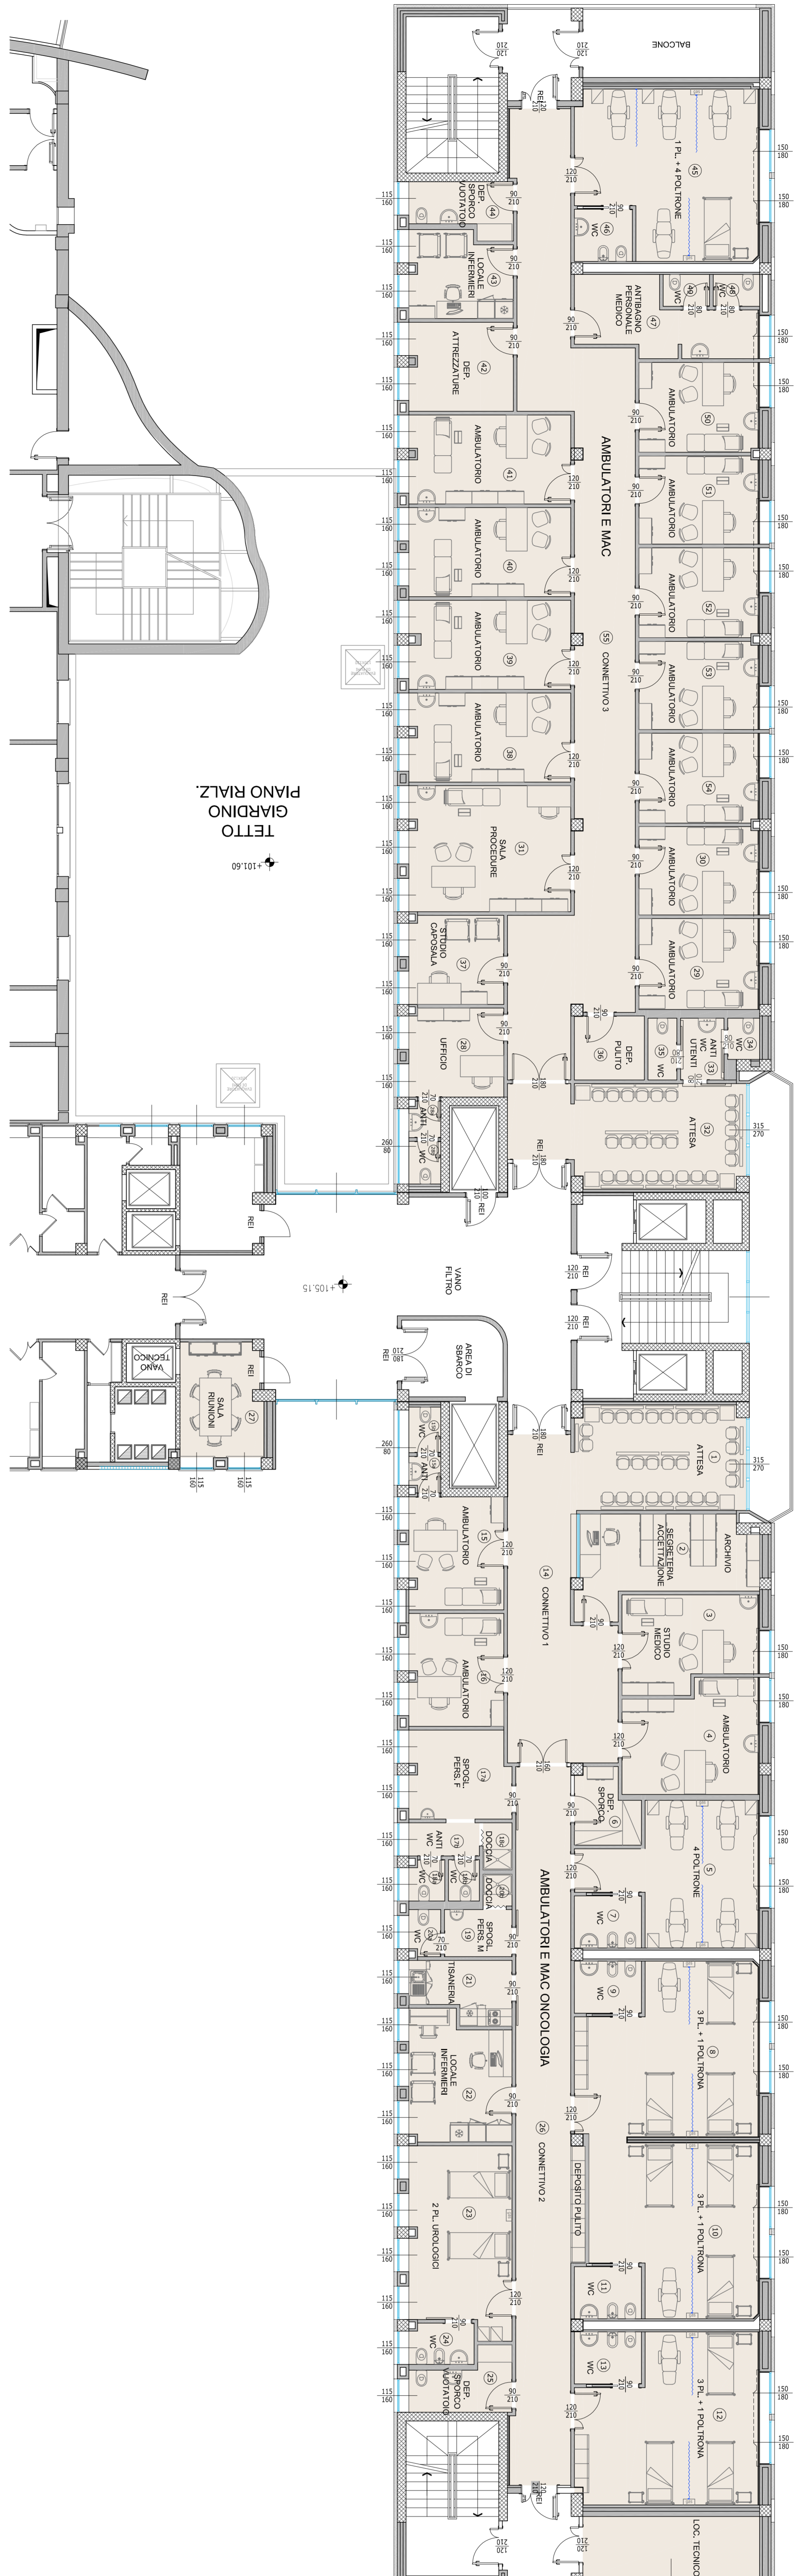

PIANO PRIMO - AMBULATORI E MAC

FINITURA PARETI E RIVESTIMENTI

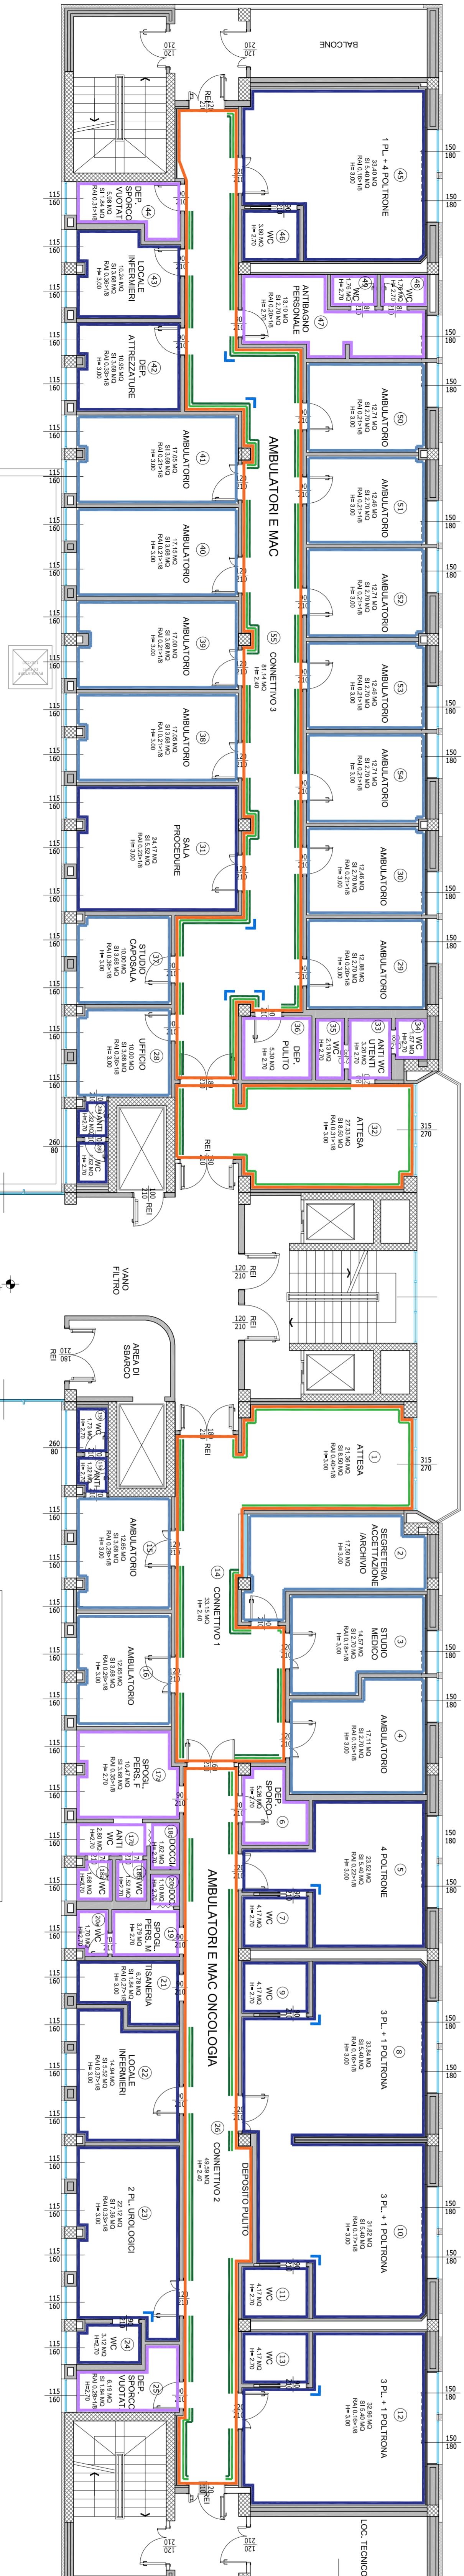



TABELLA TIPOLOGIE DI FINITURE DEI LOCALI

LOCALI	PAVIMENTI	PARETI	CONDIZIONATI
LEGENDA PARETI E RIVESTIMENTI

- Corrimano
- Paraspigoli
- Fascia parasigoli
- Rivestimento in plexiglass H 210 e lina lavabile
- Rivestimento in PVC H 220 cm e lina lavabile
- Rivestimento in PVC H 120 cm e lina lavabile
- Smalto lavabile all'acqua all'acqua

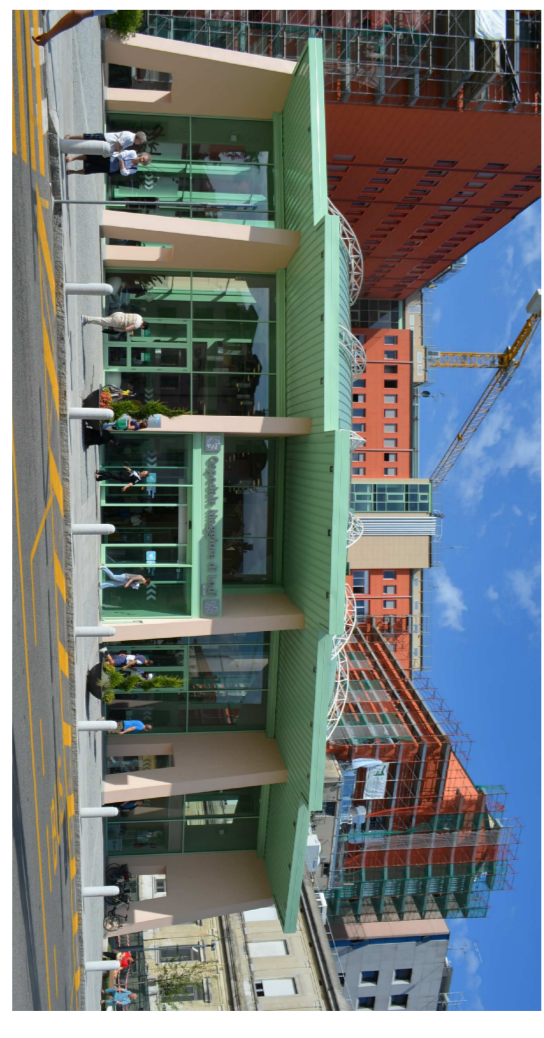

PROGETTI DI ADEGUAMENTO LOCALI PER INSERIMENTO AMBULATORI E MAC ONCOLOGIA INTERVENTO 4

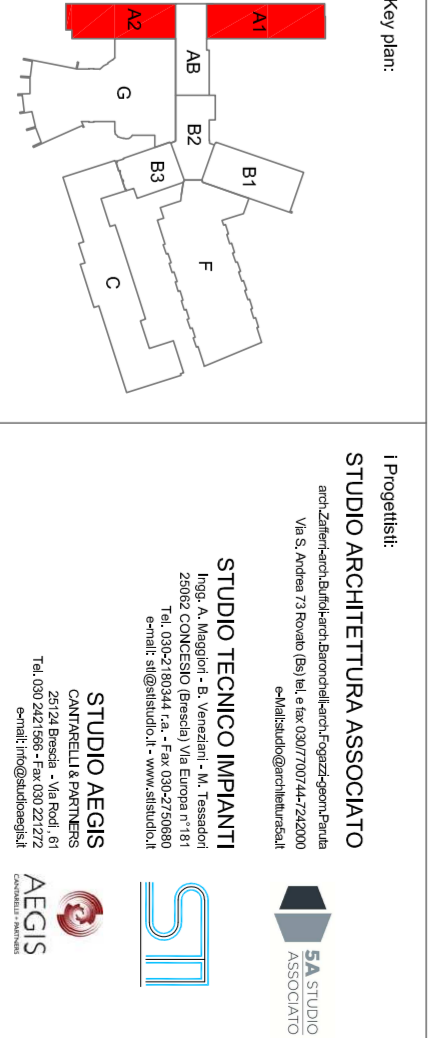

AGENZIA SOCIO SANITARIA TERRITORIALE E DI LUDI
Presidio Unico - Stabilimento Ospedaliero di Lodi
PROGETTO DEFINITIVO/ESECUTIVO
LAVORI RISTRUTTURAZIONE E DI ADEGUAMENTO DEL PRESIDIO UNICO
STABILIMENTO OSPEDALIERO DI LODI

REGIONE LOMBARDIA
ASST Lodi
STUDIO TECNICO PER ADEGUAMENTO LOCALI PER INSERIMENTO AMBULATORI E MAC ONCOLOGIA INTERVENTO 4

ED.4.28