



PIANO PRIMO - AMBULATORI E MAC


FINITURA PARETI

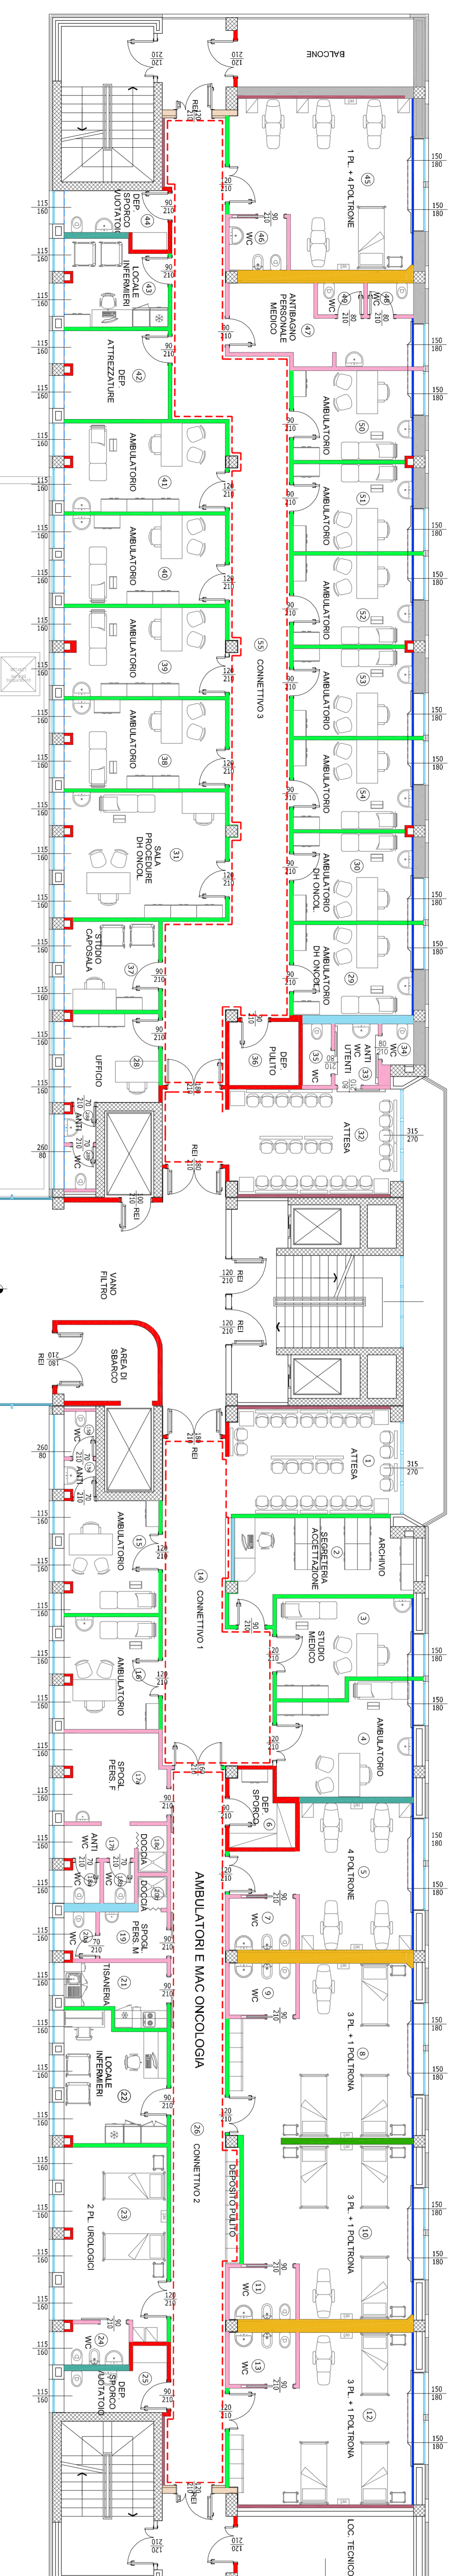

- LEGENDA:**
- MATTURATA ESISTENTE
 - PARETE IN CARTONGESSO ORIGINARIA METALLICA SIMOLA SP. CA. 123
 - ULTIMA LASTRA IN CLASSE A1
 - DOPPIA PARETE IN CARTONGESSO SP. CA. 2120
 - PARETE IN CARTONGESSO ORIGINARIA METALLICA SINGOLAP. CA. 1250 - CARATTERISTICA REI 90
 - DOPPIA PARETE IN CARTONGESSO SP. CA. 3010
 - DOPPIA PARETE IN CARTONGESSO SP. CA. 4100
 - DOPPIA PARETE IN CARTONGESSO SP. CA. 10100
 - CONTROPERETE IN CARTONGESSO SP. CA. 550
 - CONTROPERETE LASTRA IN CARTONGESSO SP. CA. 201
 - PARETE IN G.A. BERTON SP. CA. 201 CONTROPERETE SP. CA. 720 CARATTERISTICA REI 90

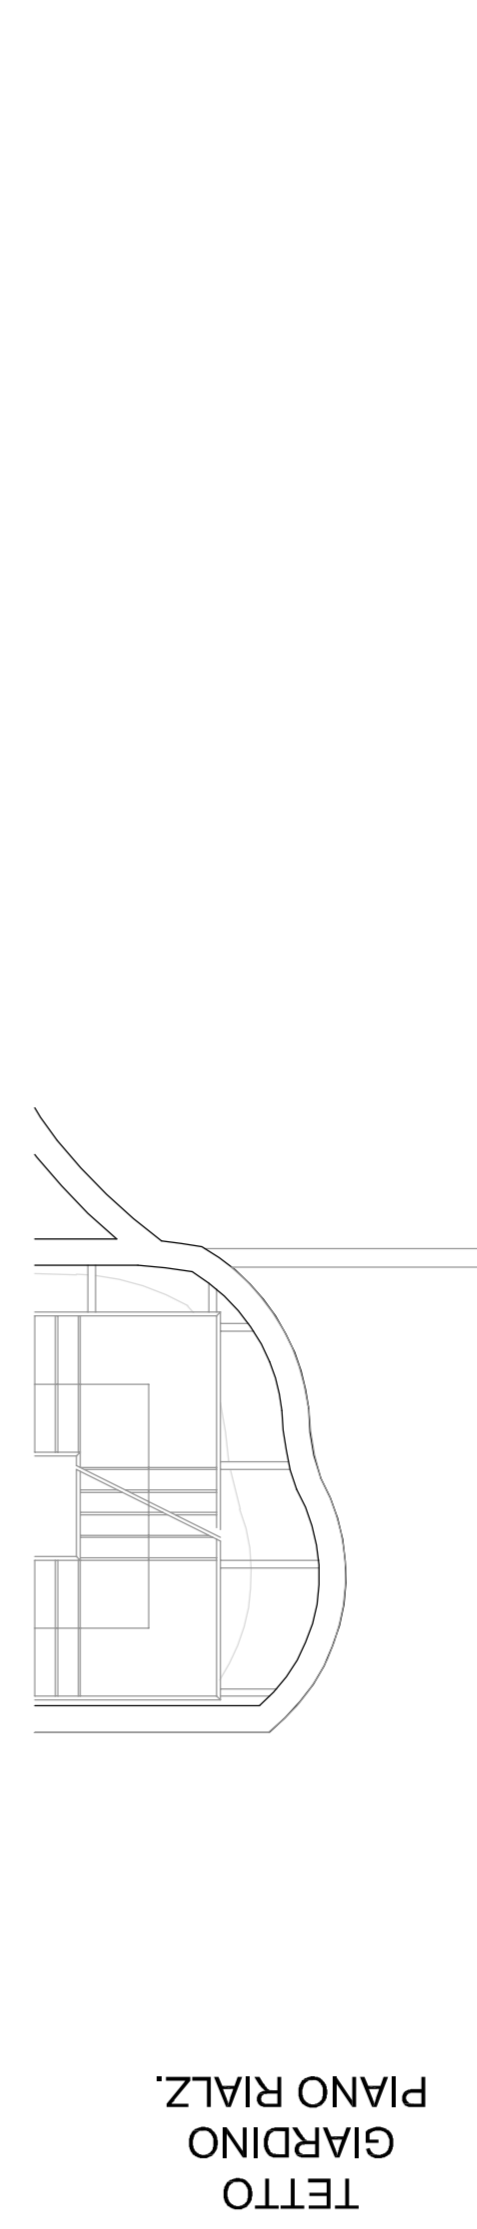


SEZIONE ORIZZONTALE
Interasse profilati a "C"
60 CM

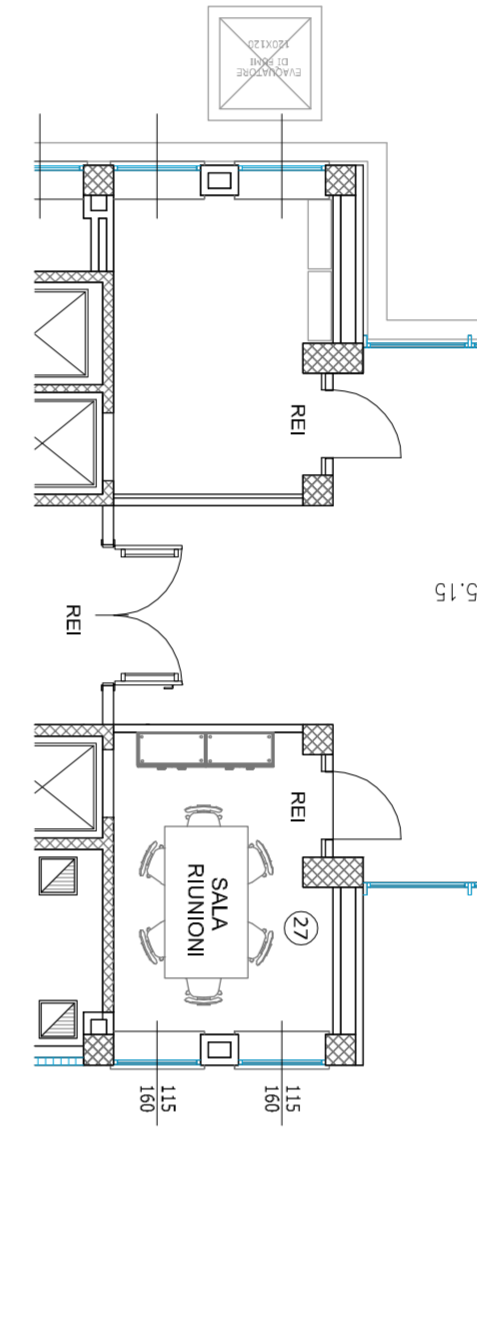


SEZIONE ORIZZONTALE
Interasse profilati a "C"
60 CM




SEZIONE ORIZZONTALE
Interasse profilati a "C"
60 CM

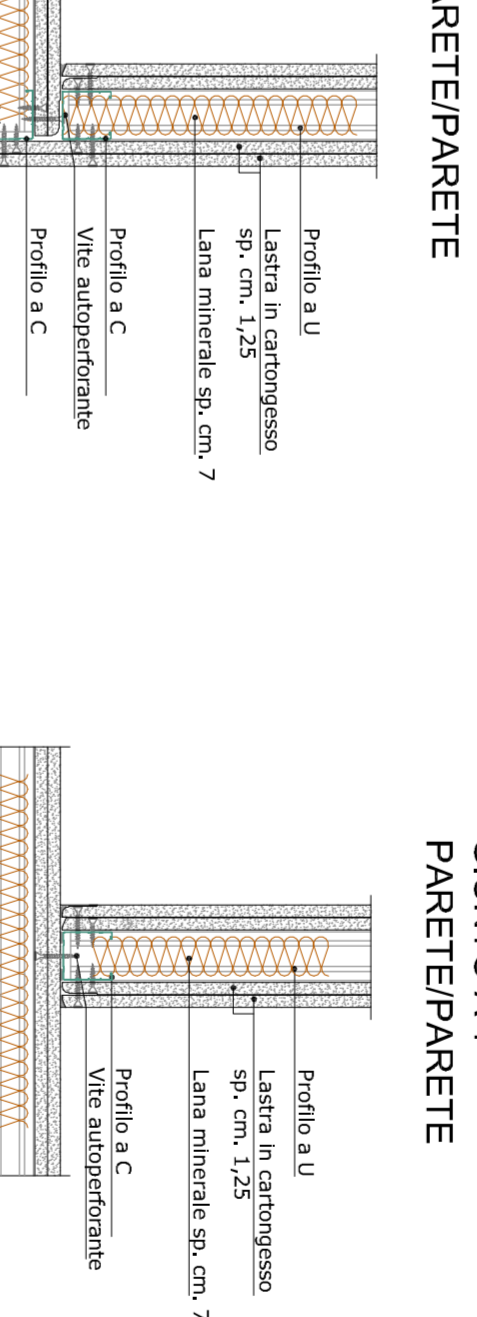


SEZIONE ORIZZONTALE
Interasse profilati a "C"
60 CM

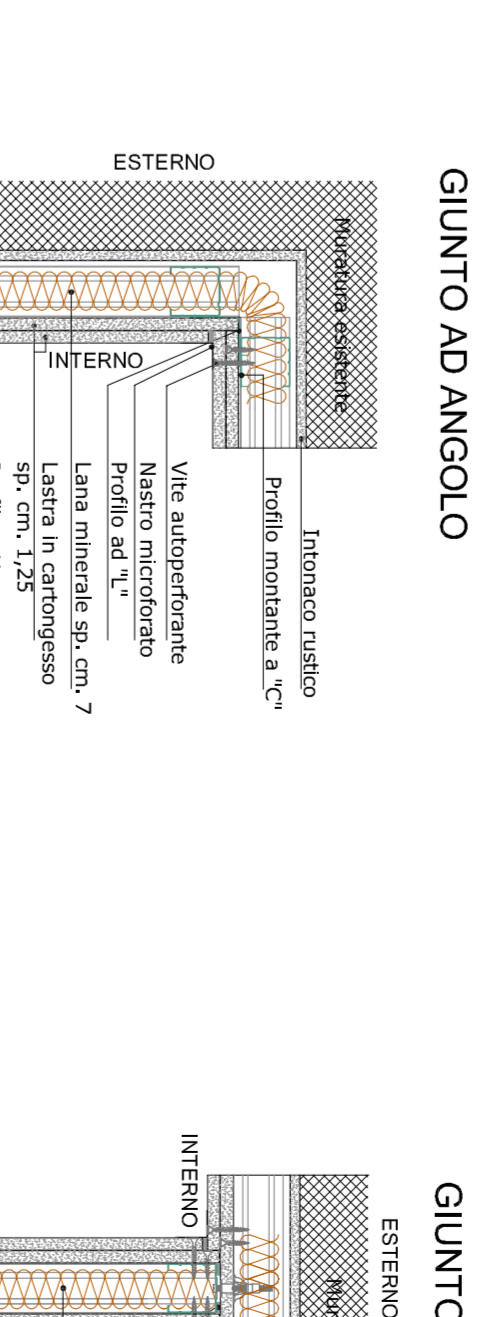

SEZIONE ORIZZONTALE
Interasse profilati a "C"
60 CM

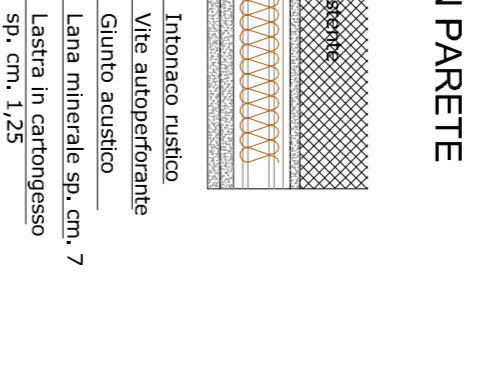

SEZIONE ORIZZONTALE
Interasse profilati a "C"
60 CM

 

SEZIONE ORIZZONTALE
Interasse profilati a "C"
60 CM

PARTICOLARI COSTRUTTIVI PARETI

PARETE IN CARTONGESSO SP. CA. 1250
DOPPIO RISTRUTTURAZIONE

PARETE DOPPIA IN CARTONGESSO SP. CA. 2120
DOPPIO RISTRUTTURAZIONE

PARETE IN CARTONGESSO SP. CA. 1250
DOPPIO RISTRUTTURAZIONE

PARETE DOPPIA IN CARTONGESSO SP. CA. 3010
DOPPIO RISTRUTTURAZIONE

PARETE IN CARTONGESSO SP. CA. 1250
DOPPIO RISTRUTTURAZIONE

PARETE DOPPIA IN CARTONGESSO SP. CA. 4100
DOPPIO RISTRUTTURAZIONE

PARETE DOPPIA IN CARTONGESSO SP. CA. 10100
DOPPIO RISTRUTTURAZIONE

CONTROPERETE IN CARTONGESSO SP. CA. 550
DOPPIO RISTRUTTURAZIONE

DOPPIA LASTRA IN CARTONGESSO SP. CA. 201
DOPPIO RISTRUTTURAZIONE


PARETE IN G.A. BERTON SP. CA. 201



PIANO PRIMO - AMBULATORI E MAC


FINITURA PAVIMENTI

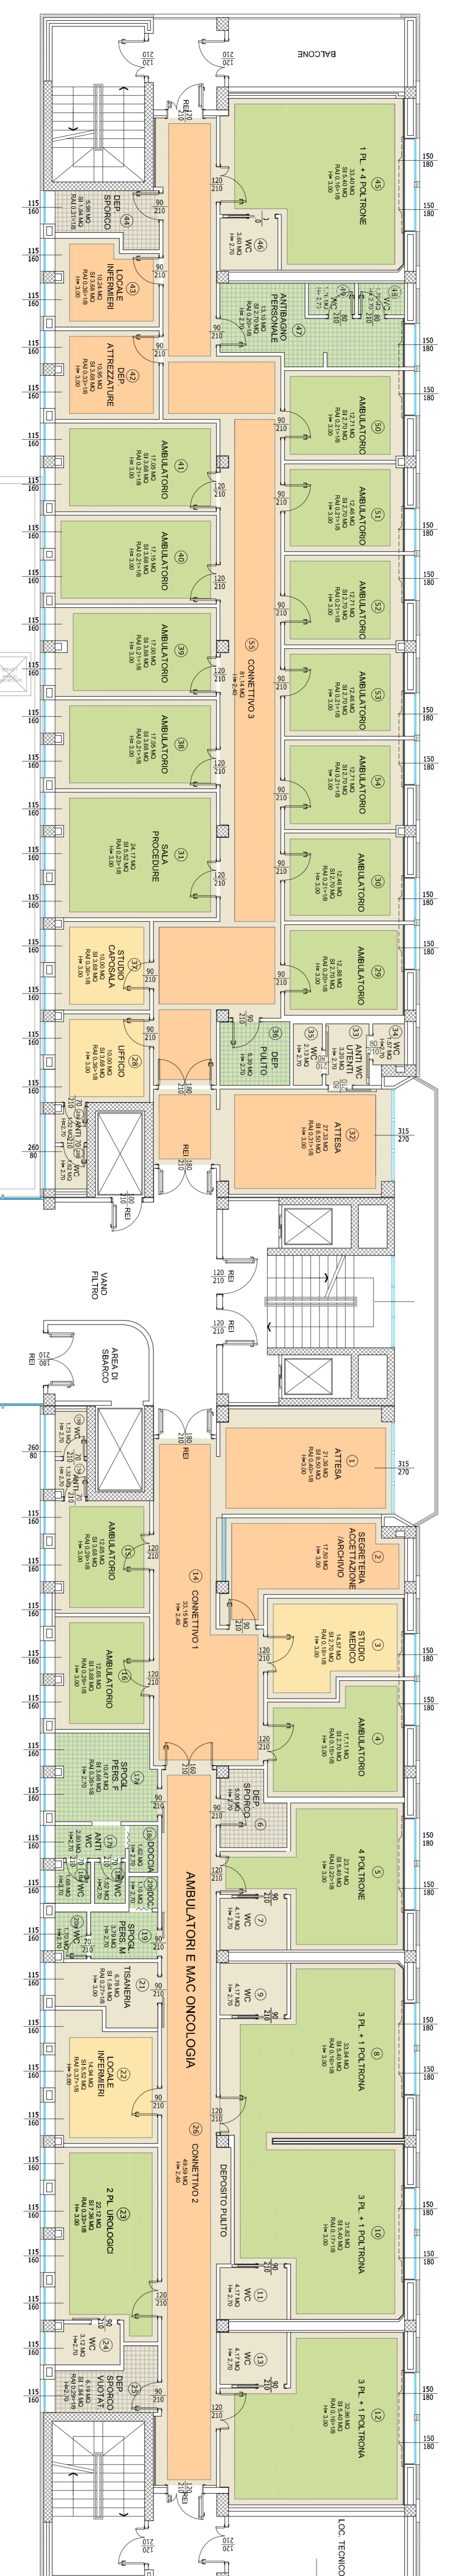


- LEGENDA MATERIALI DI RIFINITURA SUPERFICIALI**
- PAVIMENTO IN GRES PORCELLANATO
 - PAVIMENTO IN GRES PORCELLANATO
 - PAVIMENTO IN PVC A TELL
 - PAVIMENTO IN PVC A TELL
 - PAVIMENTO IN PVC A TELL
 - PAVIMENTO IN PVC A TELL



SEZIONE ORIZZONTALE
Interasse profilati a "C"
60 CM

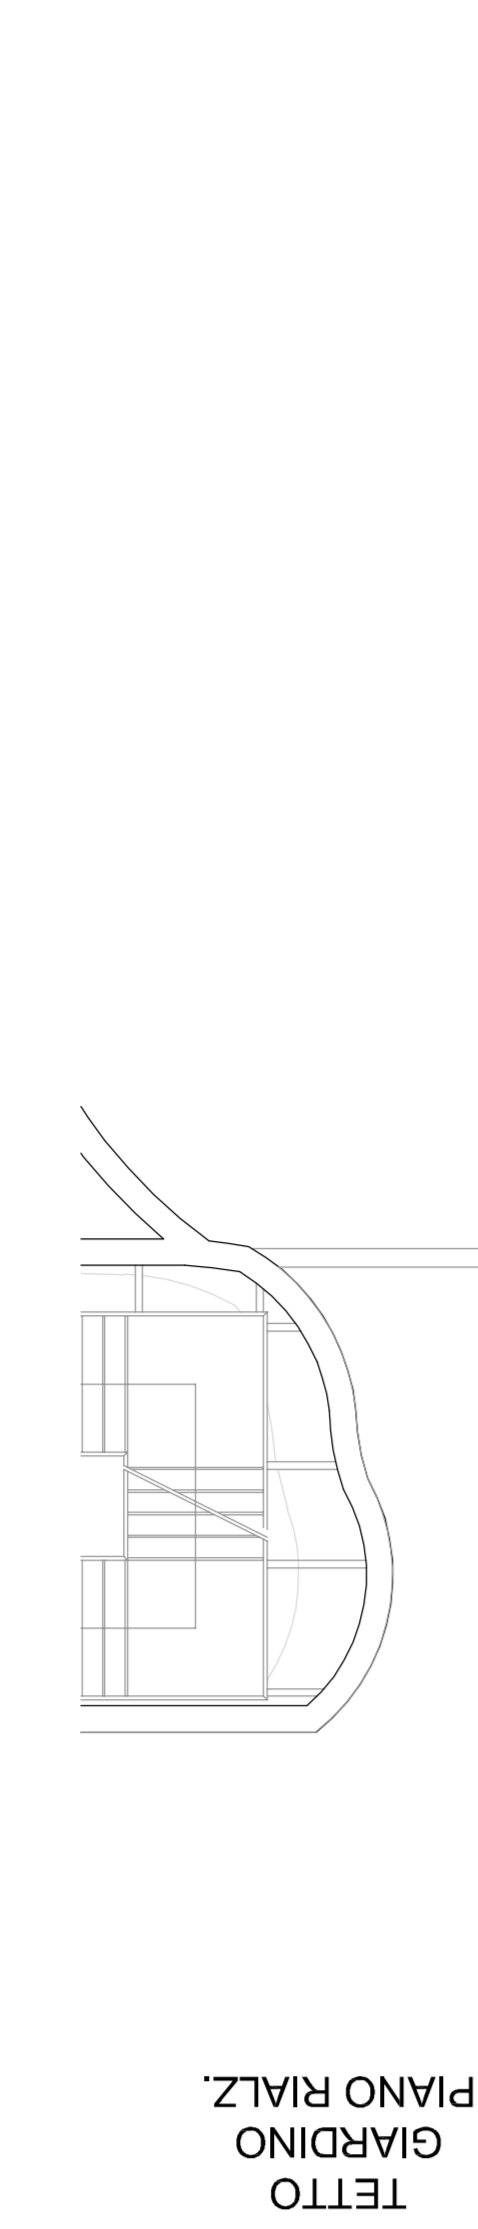


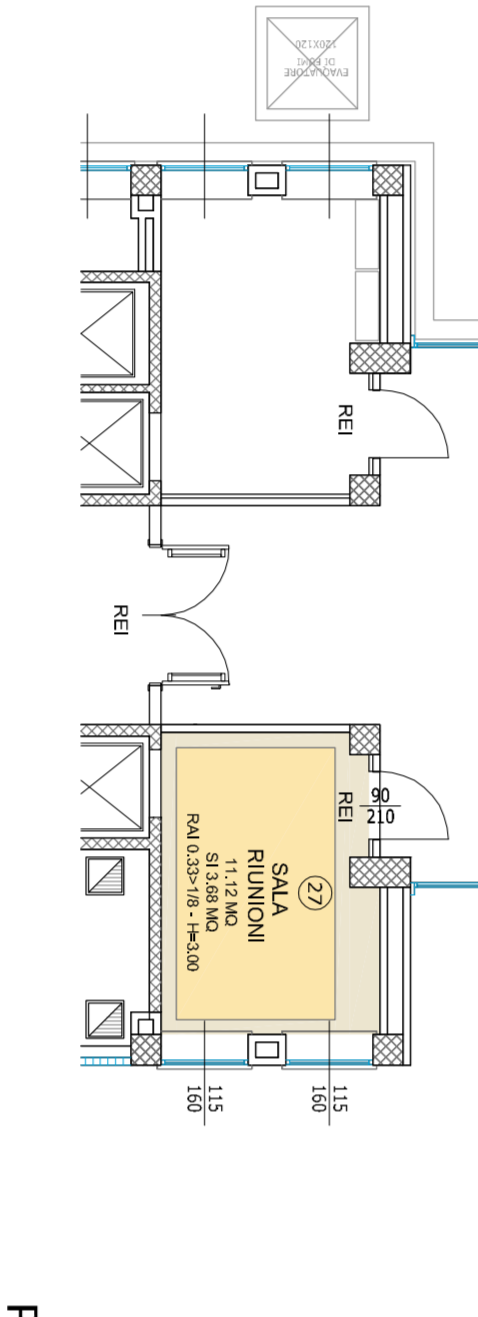

















PARTICOLARE PAVIMENTO IN PVC

SEZIONE VERTICALE












PARTICOLARE PAVIMENTO IN PASTRELLE

SEZIONE VERTICALE










1/100