



# RIFACIMENTO PIAZZALE ANTISTANTE EDIFICIO EX MATERINITA'

## STATO DI FATTO

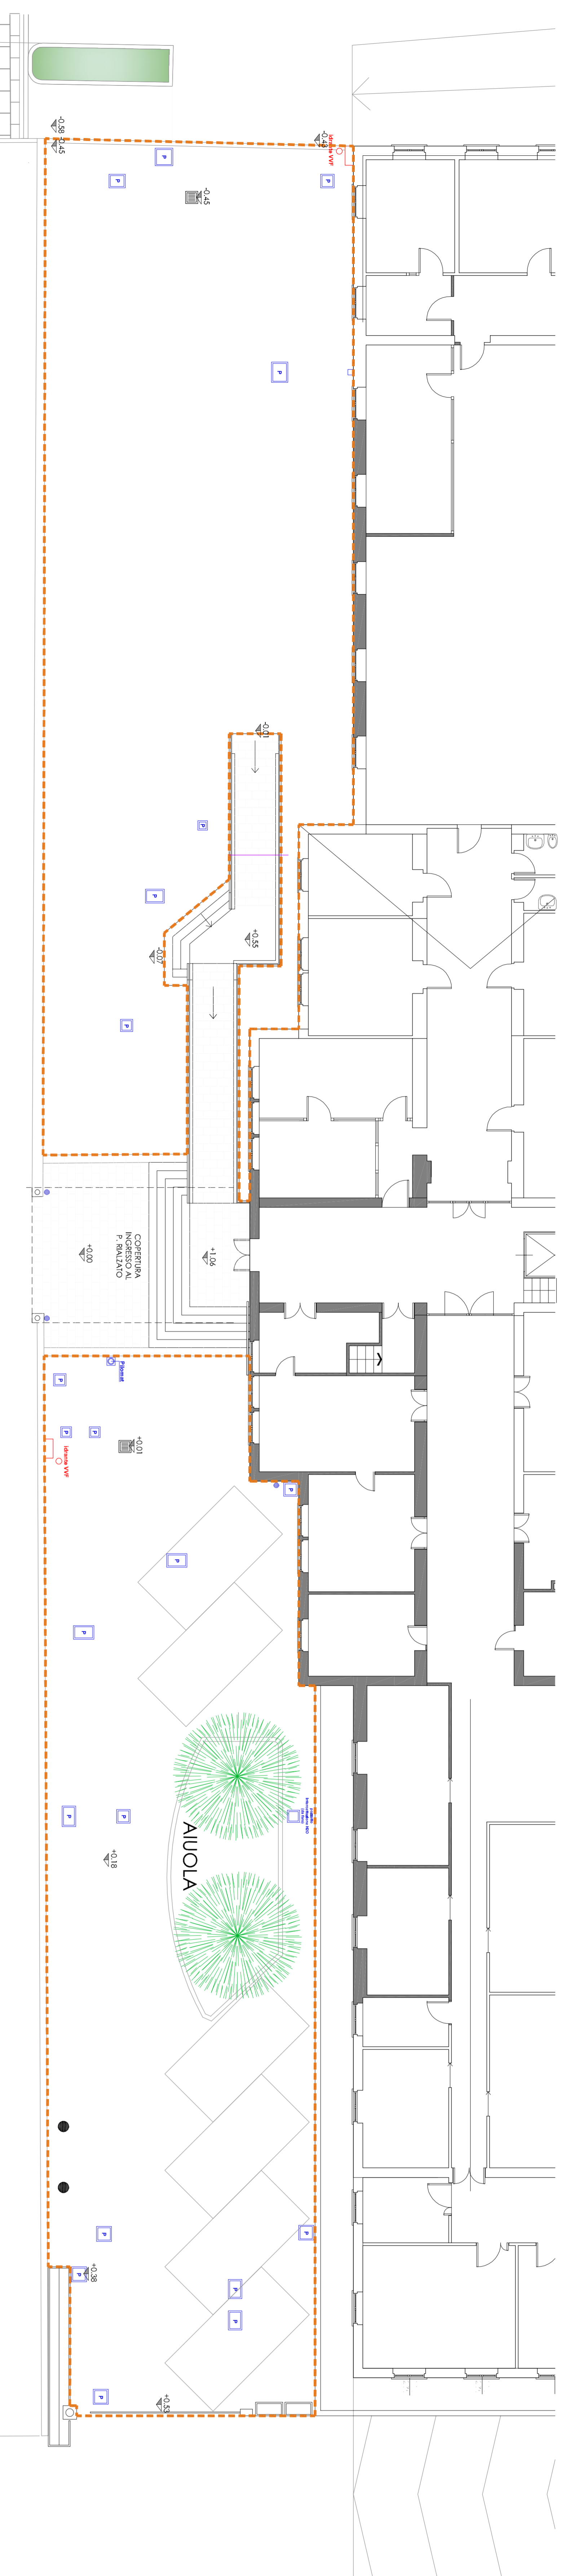

# RIFACIMENTO PIAZZALE ANTISTANTE EDIFICIO EX MATERINITA'

## STATO DI PROGETTO

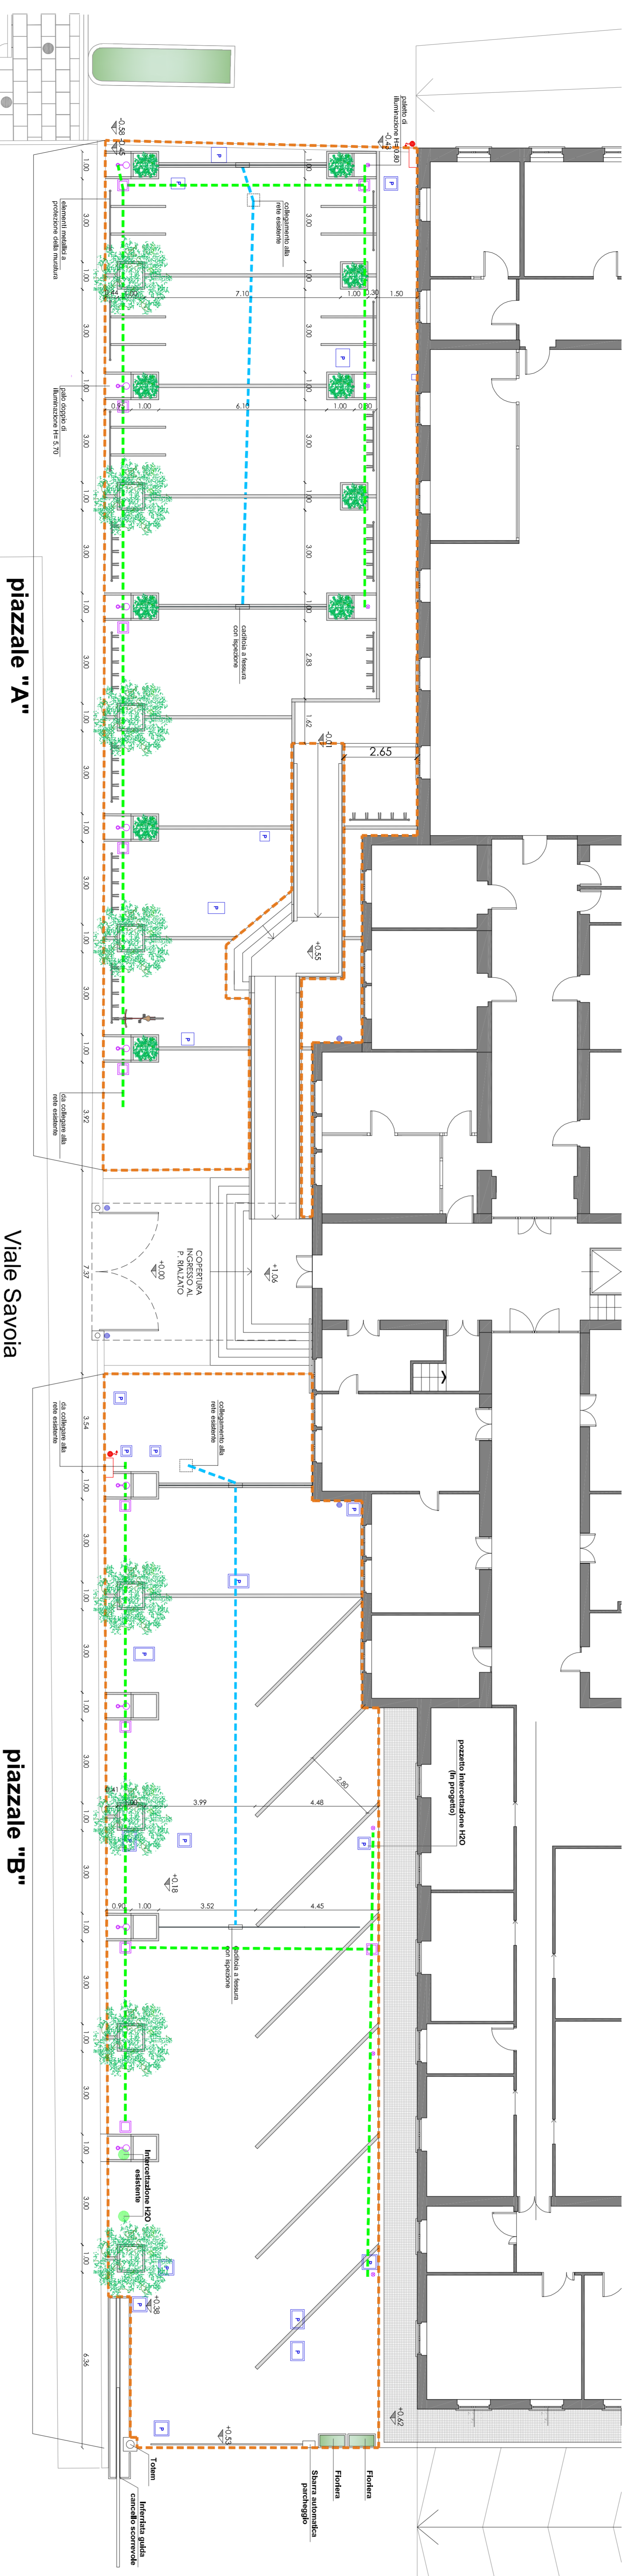

# RIFACIMENTO PIAZZALE ANTISTANTE EDIFICIO EX MATERINITA'

## ARREDO URBANO



### LEGENDA

#### STATO DI FATTO

- Pavimento reale del terreno piazzale
- Pavimento esistente
- Pavimenti
- Colture arboree
- Linee arditistiche
- Intervento autorizzativo


#### PROGETTO

- Linee acqua sotteranea per GI 15/0
- Collettori a T=6000
- Intervento con nuove piante
#### RACCOLTA ACQUE



#### PARTICOLARE AIUOLA

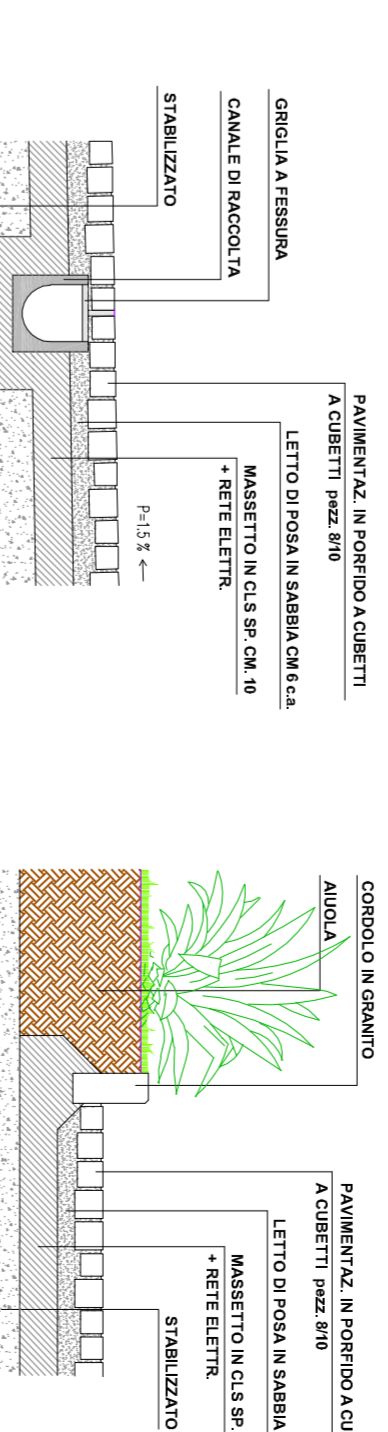

#### PIANTO DI FONDAZIONE PER PALI DI ILLUMINAZIONE




#### POZZETTO PER CAVIODOTTI

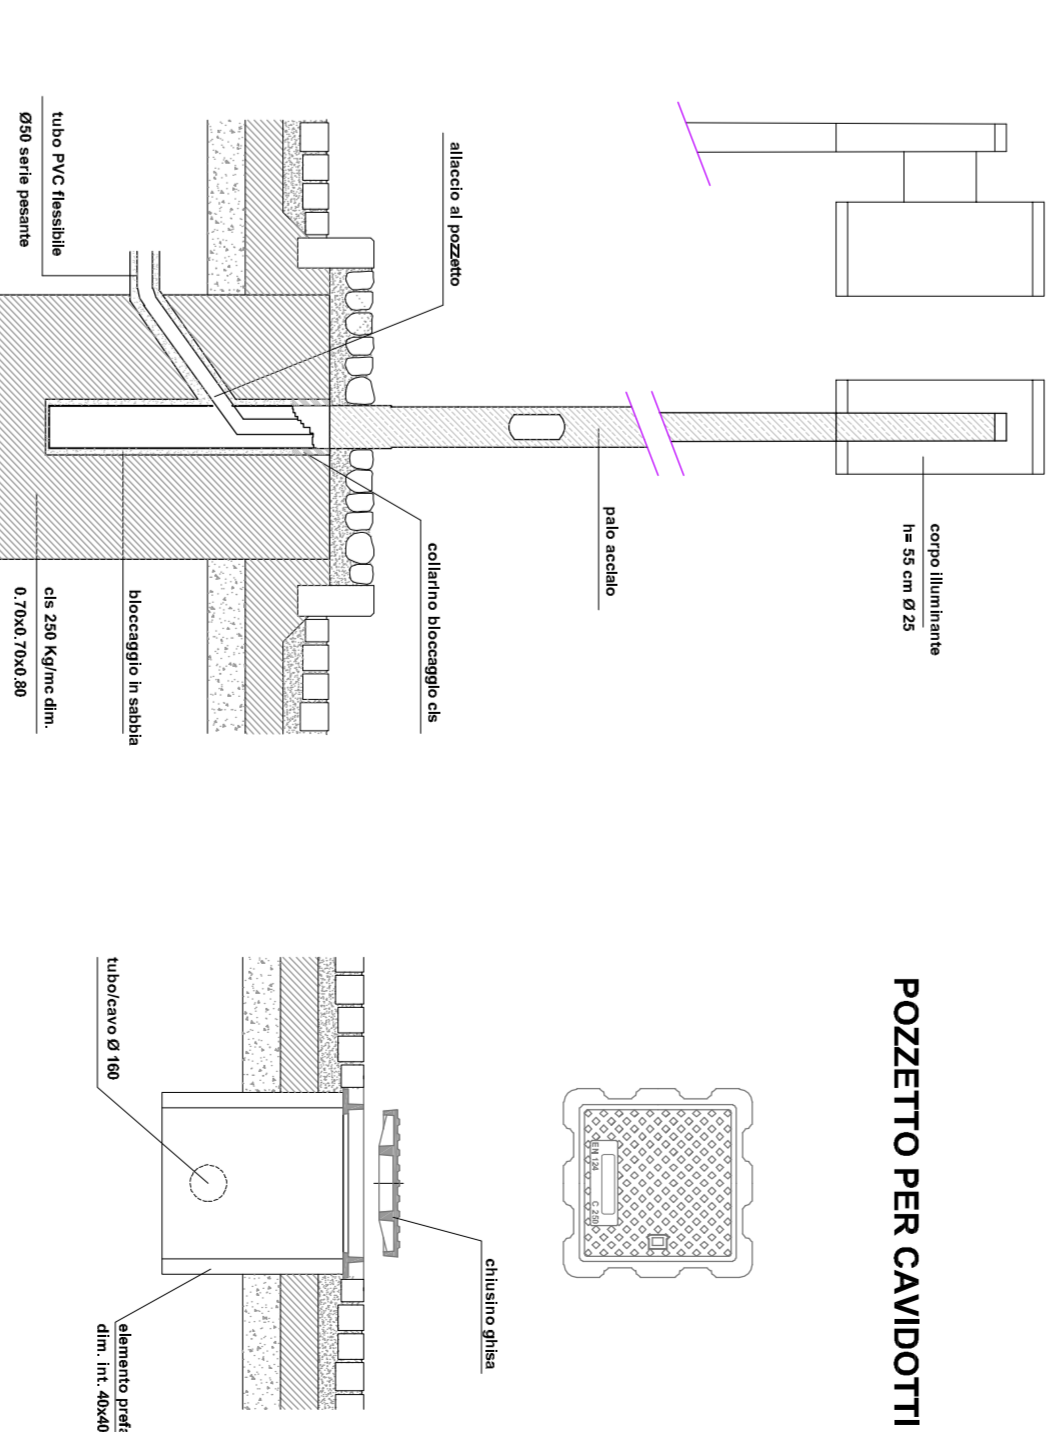

**AGENZIA SOCIO SANITARIA TERRITORIALE DI LODI**  
Presidio Unico - Stabilimento Ospedaliero di Lodi  
Regione Lombardia  
ASTI Lodi

**PROGETTO DEFINITIVO/ESECUTIVO**  
LAVORI RISTRUTTURAZIONE E DI ADEGUAMENTO DEL PRESIDIO UNICO STABILIMENTO OSPEDALIERO DI LODI

**PROGETTO DI RESTAURO CONSERVATIVO DELLE FACCIATE DEL PADIGLIONE EX MATERINITA E RIFACIMENTO DEL PIAZZALE INTERVENTO 6**

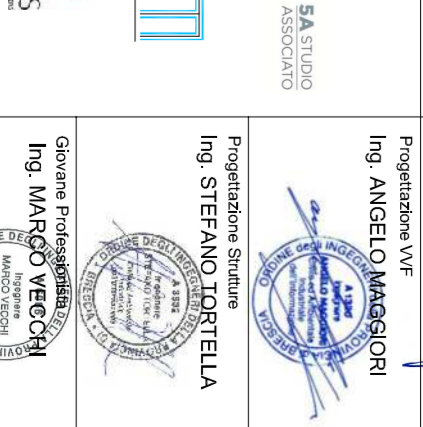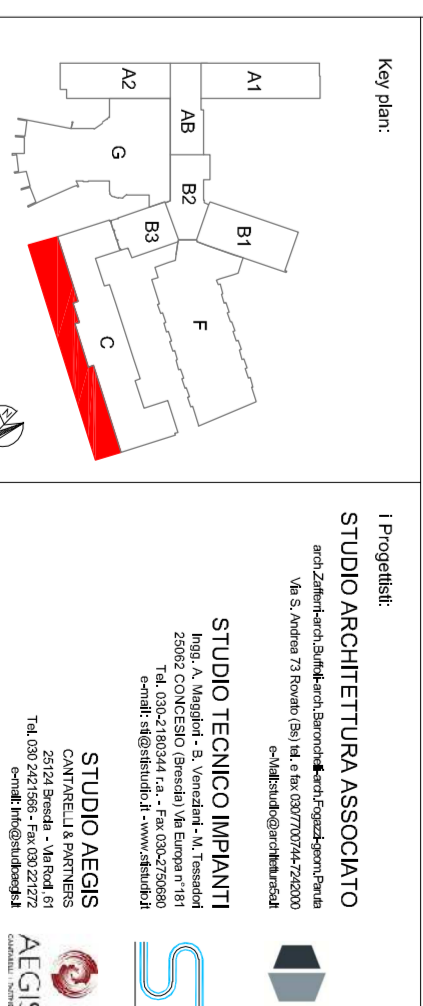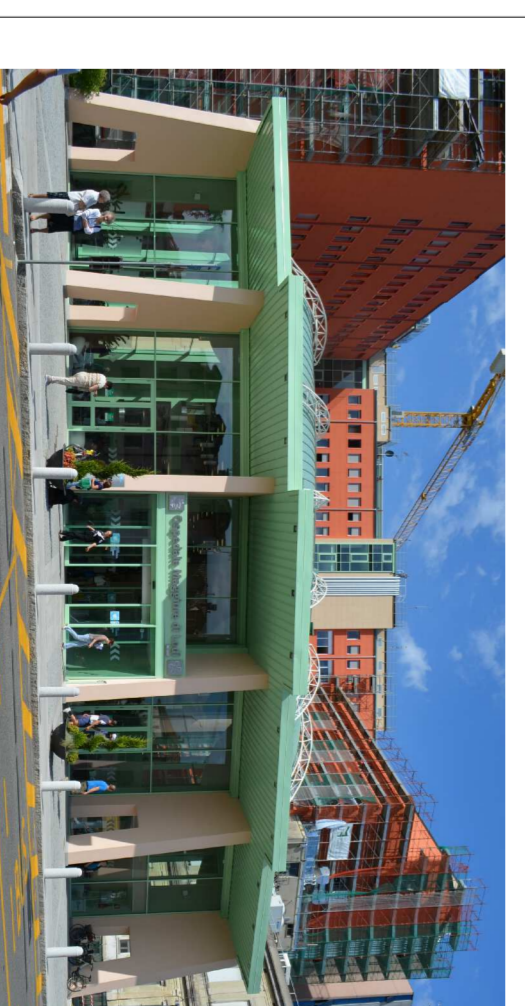


**ED.6.44**  
Piazzale Ex Materinita  
\* stato di fatto progetto, arredo urbano